


Tillhör stadsfullmäktiges i Höganäs
beslut av den 29 sept. 1965, § 114
betygar:

I tjänsten
Kjell Sundelin
Stf:s sekr

Förslag till ändring och utvidgning av stadsplan för del av området vid **RÅGÅNGSGATAN** i Höganäs stad

upprättat, Stockholm den 20 juli 1965
å EGLERS STADSPLANEBYRÅ AB
Fred Forbat

FRED FORBAT
arkitekt SAR

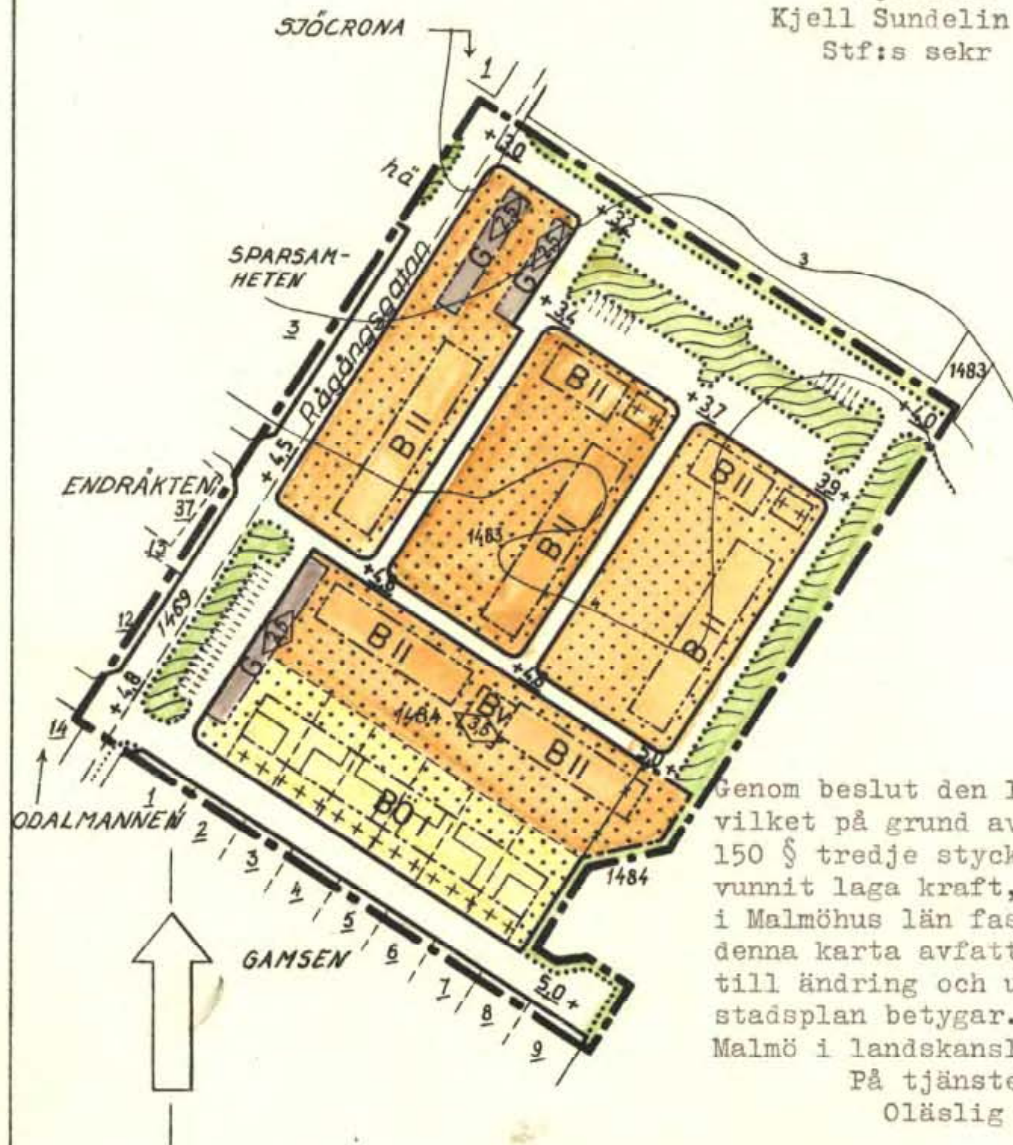

Genom beslut den 19 jan. 1966
vilket på grund av stadgande i
150 § tredje stycket byggnadslag
vunnit laga kraft, har länsstyr.
i Malmöhus län fastställt det å
denna karta avfattade förslag
till ändring och utvidgn. av
stadsplan betygar.
Malmö i landskansliet som ovan
På tjänstens vägnar
Oläslig namnteckn.

Utan avgift.

- linje belägen 3 m utanför det område som förslaget avser
- områdesgräns avsedd att bibehållas
- *- områdesgräns avsedd att utgå
- .- föreslagen områdesgräns
- .- bestämelsegräns
- parkgräns ej avsedd att fastställas
- .- föreslagen tomtgräns ej avsedd att fastställas
- .- fastighetsgräns

- allmän plats, gata resp. park
- område för bostadsändamål
- område för panncentral
- område för garageändamål
- mark för garage, uthus och dylikt
- mark som ej får bebyggas

- Ö byggnadssätt
- I, II våningsantal
- byggnadshöjd i meter
- +00 gällande gatuhöjd avsedd att bibehållas

Kopians likhet med originalet bestyrkes;
I tjänsten

Olof Nygren
(Olof Nygren)
Stadsingenjör

Kopia

7
10
0
4
3
Ark.


Tillhör stadsfullmäktiges i Höganäs
beslut av den 29 sept. 1965, § 114
betygar;

I tjänsten:
(Kjell Sundelin)
Stf:s sekr.

Förslag till ändring och utvidgning av stadsplan för del av området vid RÅGÅNGSGATAN i Höganäs stad

upprättat, Stockholm den 20 juli 1965
ö EGLERS STADSPLANEBYRÅ AB
Fred Forbat

FRED FORBAT
arkitekt SAR

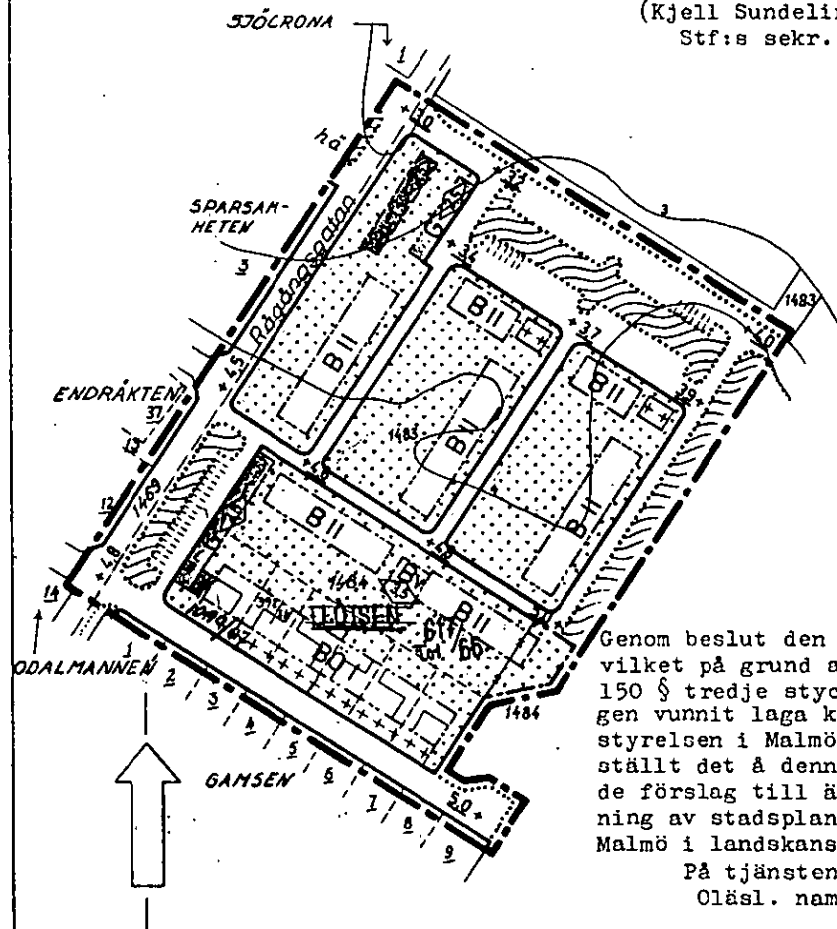

Genom beslut den 19 jan. 1966
vilket på grund av stadgande i
150 § tredje stycket byggnads-
lagen vunnit laga kraft, har läns-
styrelsen i Malmöhus län fast-
ställt det å denna karta avfatta-
de förslag till ändr. och utvidg-
ning av stadsplanen betygar.
Malmö i landskansliet som ovan

På tjänstens vägnar:
Olösl. namnteckn.

Utan avgift.

SKALA 1:2000

0 100 200m

- linje belägen 3m utanför det område som förslaget avser
- områdesgräns avsedd att bibehållas
- områdesgräns avsedd att utgå
- - - föreslagen områdesgräns
- - - bestämmelsegräns
- parkgräns ej avsedd att fastställas
- - - föreslagen tomtgräns ej avsedd att fastställas
- - - fastighetsgräns

- [Symbol] allmän plats, gata resp. park
- [Symbol] område för bostadsändamål
- [Symbol] område för panncentral
- [Symbol] område för garageändamål
- [Symbol] mark för garage, uthus och dylikt
- [Symbol] mark som ej får bebyggas

- 0 byggnadssätt
- I, II våningsantal
- [Symbol] byggnadshöjd i meter
- +00 göllande gatuhöjd avsedd att bibehållas

Kopians likhet med originalet bestyrkes:

I tjänsten:

Olof Nygren
(Olof Nygren)
Stadsingenjör

HÖGANÄS 143