

L24b

Förslag till ändring av stadsplan för KV. SNÖDROPPEN i Skövde stad

upprättat den 1 augusti 1954

Erik Varin
Stadsingenjör

Gränsbeteckningar

- Stadsplanegräns
- Gällande områdesgräns
- - - Områdesgräns
- * - * Gällande områdesgräns avsedd att utgå
- - - Bestämelsegräns

Områdesbeteckningar

ALLMÄN PLATS

□ Gata

BYGGNADSKVARTER

■ B Område för bostadsändamål

Övriga beteckningar

- Mark som icke får bebyggas
- +0.0 Gällande gatuhöjd
- Iv Antal våningar jämte vindsinredning

Befintliga förhållanden


- Ägogräns
- 17 1574 Ägobeteckning
- Byggnad
- 130 Nivåkurvor

Tillhör byggnadsnämndens i Skövde
protokoll den 14 december 1954, § 699;
betygar

Ex officio;

Leif Eriksson

Byggnadsnämndens sekreterare

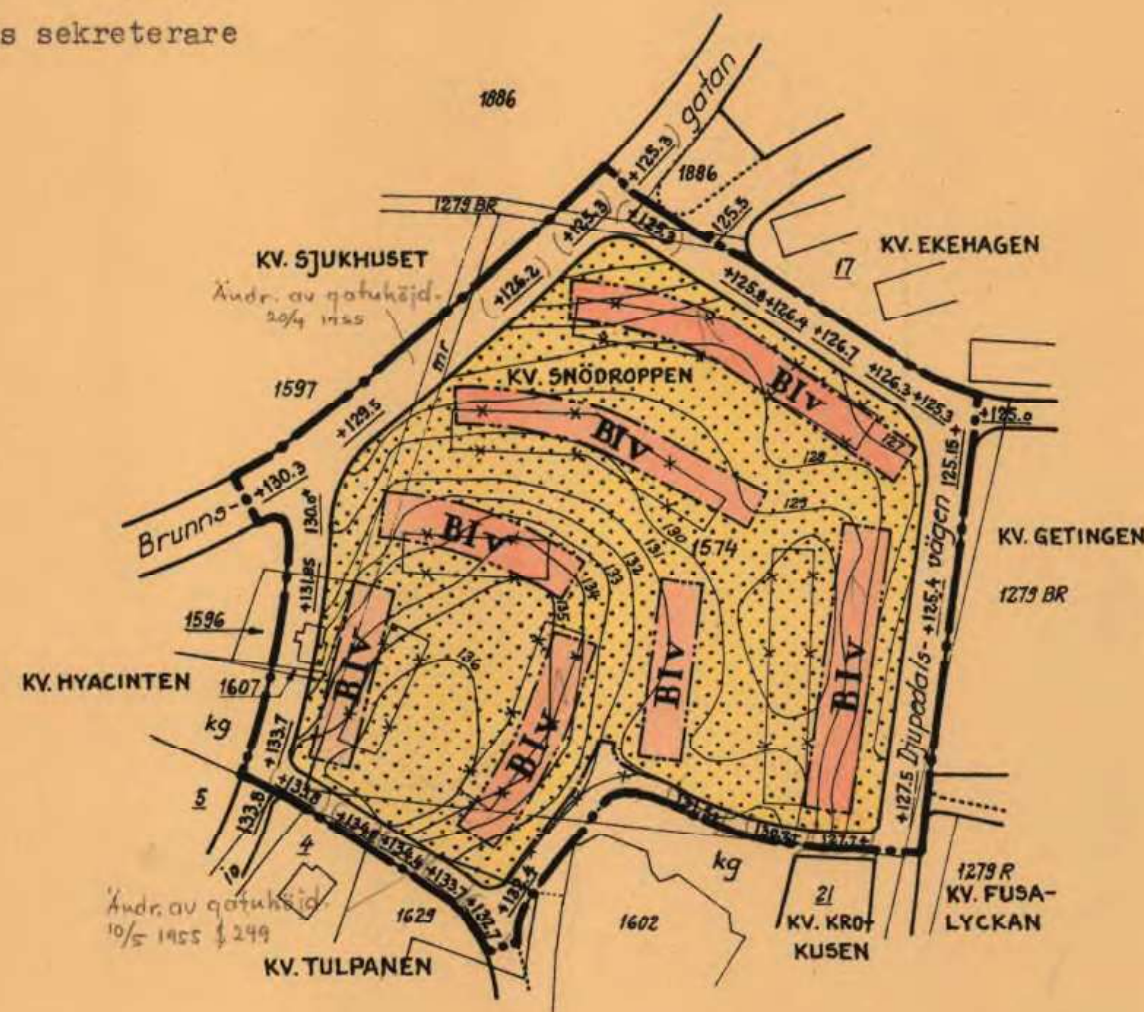

Seuom laga hoftroumet be-
skut den 12 april 1955 i stadsplan
för kv. Snödroppen i Skövde
stadplan; betygat

Stadsingenjör

Nils Karlberg

MTR 20 0 50 100 150 200 MTR

Skala 1:2000