

Förslag till ändring och utvidgning av stadsplanen för
område vid Södra Bergvägen
i Skövde

upprättat den 20 september 1963

Stadsarkitekt
Stadsarkitekt

Rev. den 17 december 1963

Stadsarkitekt
Stadsarkitekt

Tillhör stadsfullmäktiges i Skövde
protokoll den 26 februari 1964, § 32;
betygar

Ex officio:


Stadsfullmäktiges sekreterare
Stadsfullmäktiges sekreterare

*Fyllnär länsstyrelsens i Skövde
beslut den 14 maj 1964, betygat*

Stadsfullmäktiges sekreterare
Stadsfullmäktiges sekreterare

*Fyllnär länsstyrelsens i Skövde
beslut den 14 maj 1964, betygat*

Stadsfullmäktiges sekreterare
Stadsfullmäktiges sekreterare

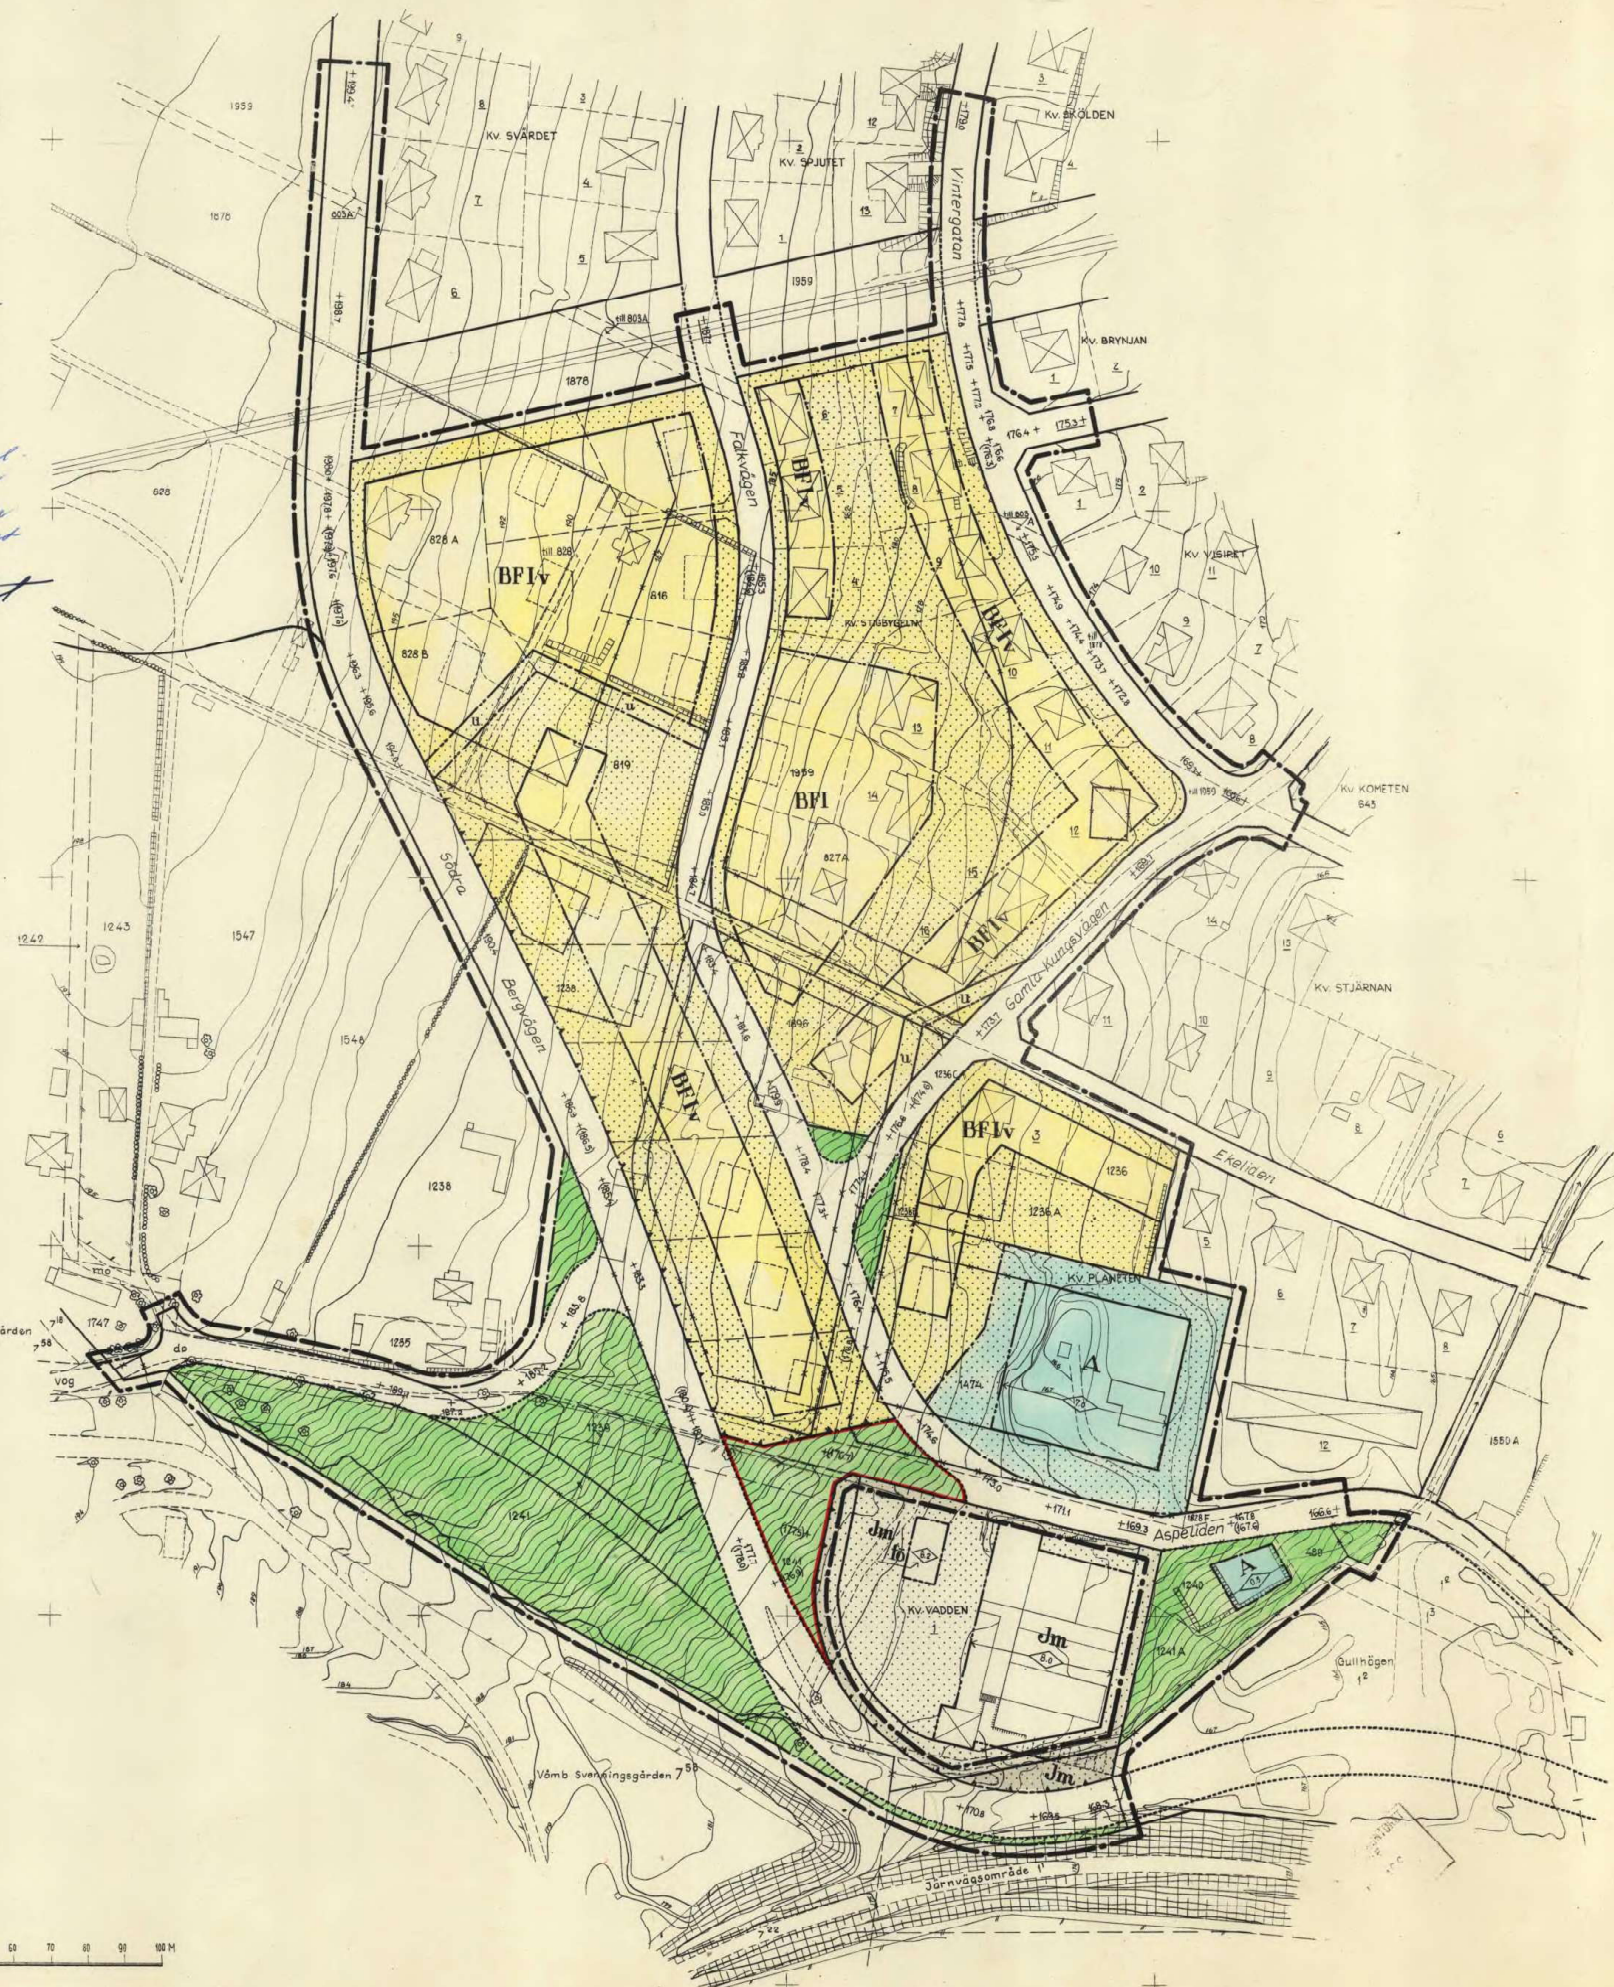

STADSPANEKARTA

A. GRÄNSBETECKNINGAR

- linje belägen tre meter utanför det område, som förslaget avser
- gällande stadsplanelinje, avsedd att bibehållas
- gällande stadsplanelinje, avsedd att utgå
- föreslagen ny gräns för ändamålsområde
- föreslagen ny gräns för bestämmelseområde
- gränslinje där stängsel skall anordnas till förhindrande av in- och utfart
- gränslinje, ej avsedd att fastställas
- föreslagen tomtgräns, ej avsedd att fastställas

B. OMRÅDESBETECKNINGAR

- allmän plats
- park
 - gata, väg
 - gällande gatuhöjd
 - gällande gatuhöjd, avsedd att utgå
 - föreslagen ny gatuhöjd

Byggnadskvarter

- A område för allmänt ändamål
- BP område för bostadsändamål, fristående hus
- Jm område för småindustriändamål
- Jm/fö del av småindustriområde, avsedd för förrådsbyggnad
- Jm/pl del av småindustriområde, avsedd att planteras
- Iv mark, som icke får bebyggas
- våningsantal, v = inredd vind
- byggnadshöjd
- u tomtmark tillgänglig för allmänna underjordiska ledningar

GRUNDKARTA

- gällande kvartersgränser
- gräns för fastighet
- bostadsbyggnad
- annan byggnad
- staket
- häck
- stenmur
- stodmur
- skärning eller bank
- väg
- kraftledning
- vattendrag
- nivåkurvor
- fastighetsbeteckningar
- rutnätspunkt

Gräns för område undantaget i länsstyrelsens beslut den 14 maj 1964.

Grundkartan upprättad av:

Stadsingenjör, mätningeman
Stadsingenjör, mätningeman

Skala 1:1000

0 10 20 30 40 50 60 70 80 90 100 M