


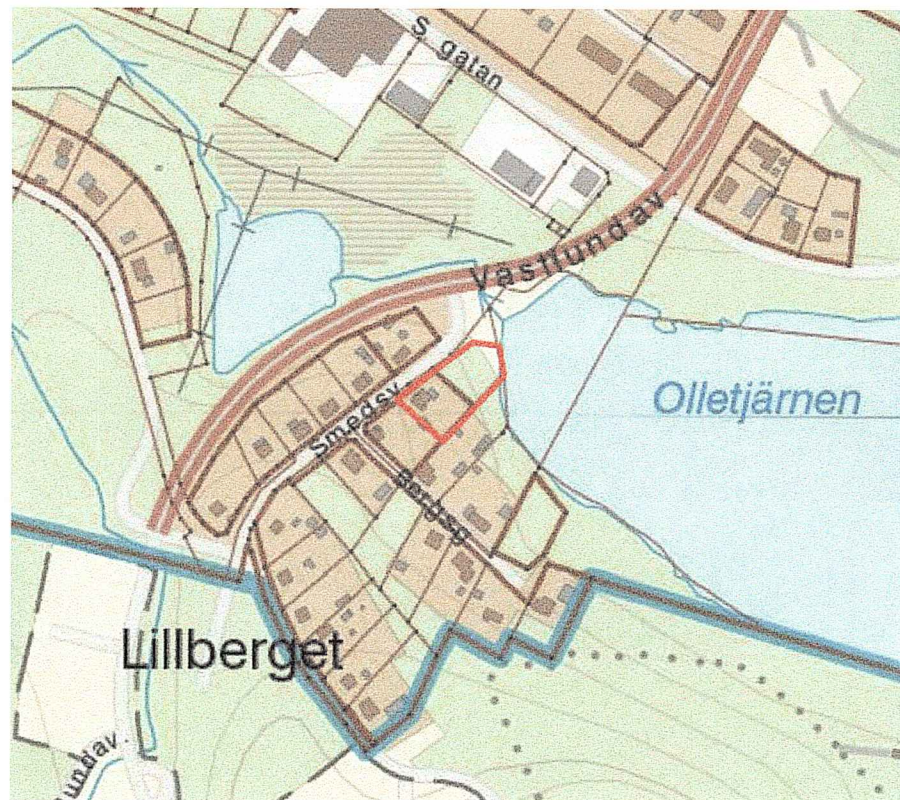

ÖVERSIKTSKARTA


GRUNDKARTANS
BETECKNINGAR

- Fastighetsgräns
- Fastighetsbeteckning
- Ledningsrätt
- Bostadshus
- Annan byggnad
- Väg
- Gångbana
- Strandlinje
- Höjdkurva
- Fiberkabel
- Fjärrvärmeledningar




STORCATAN 24, 972 32 LULEÅ
TEL 0920-24 77 77, FAX 0920-140 81
maf@maf-ark.se

Uppdragsnr: 12193

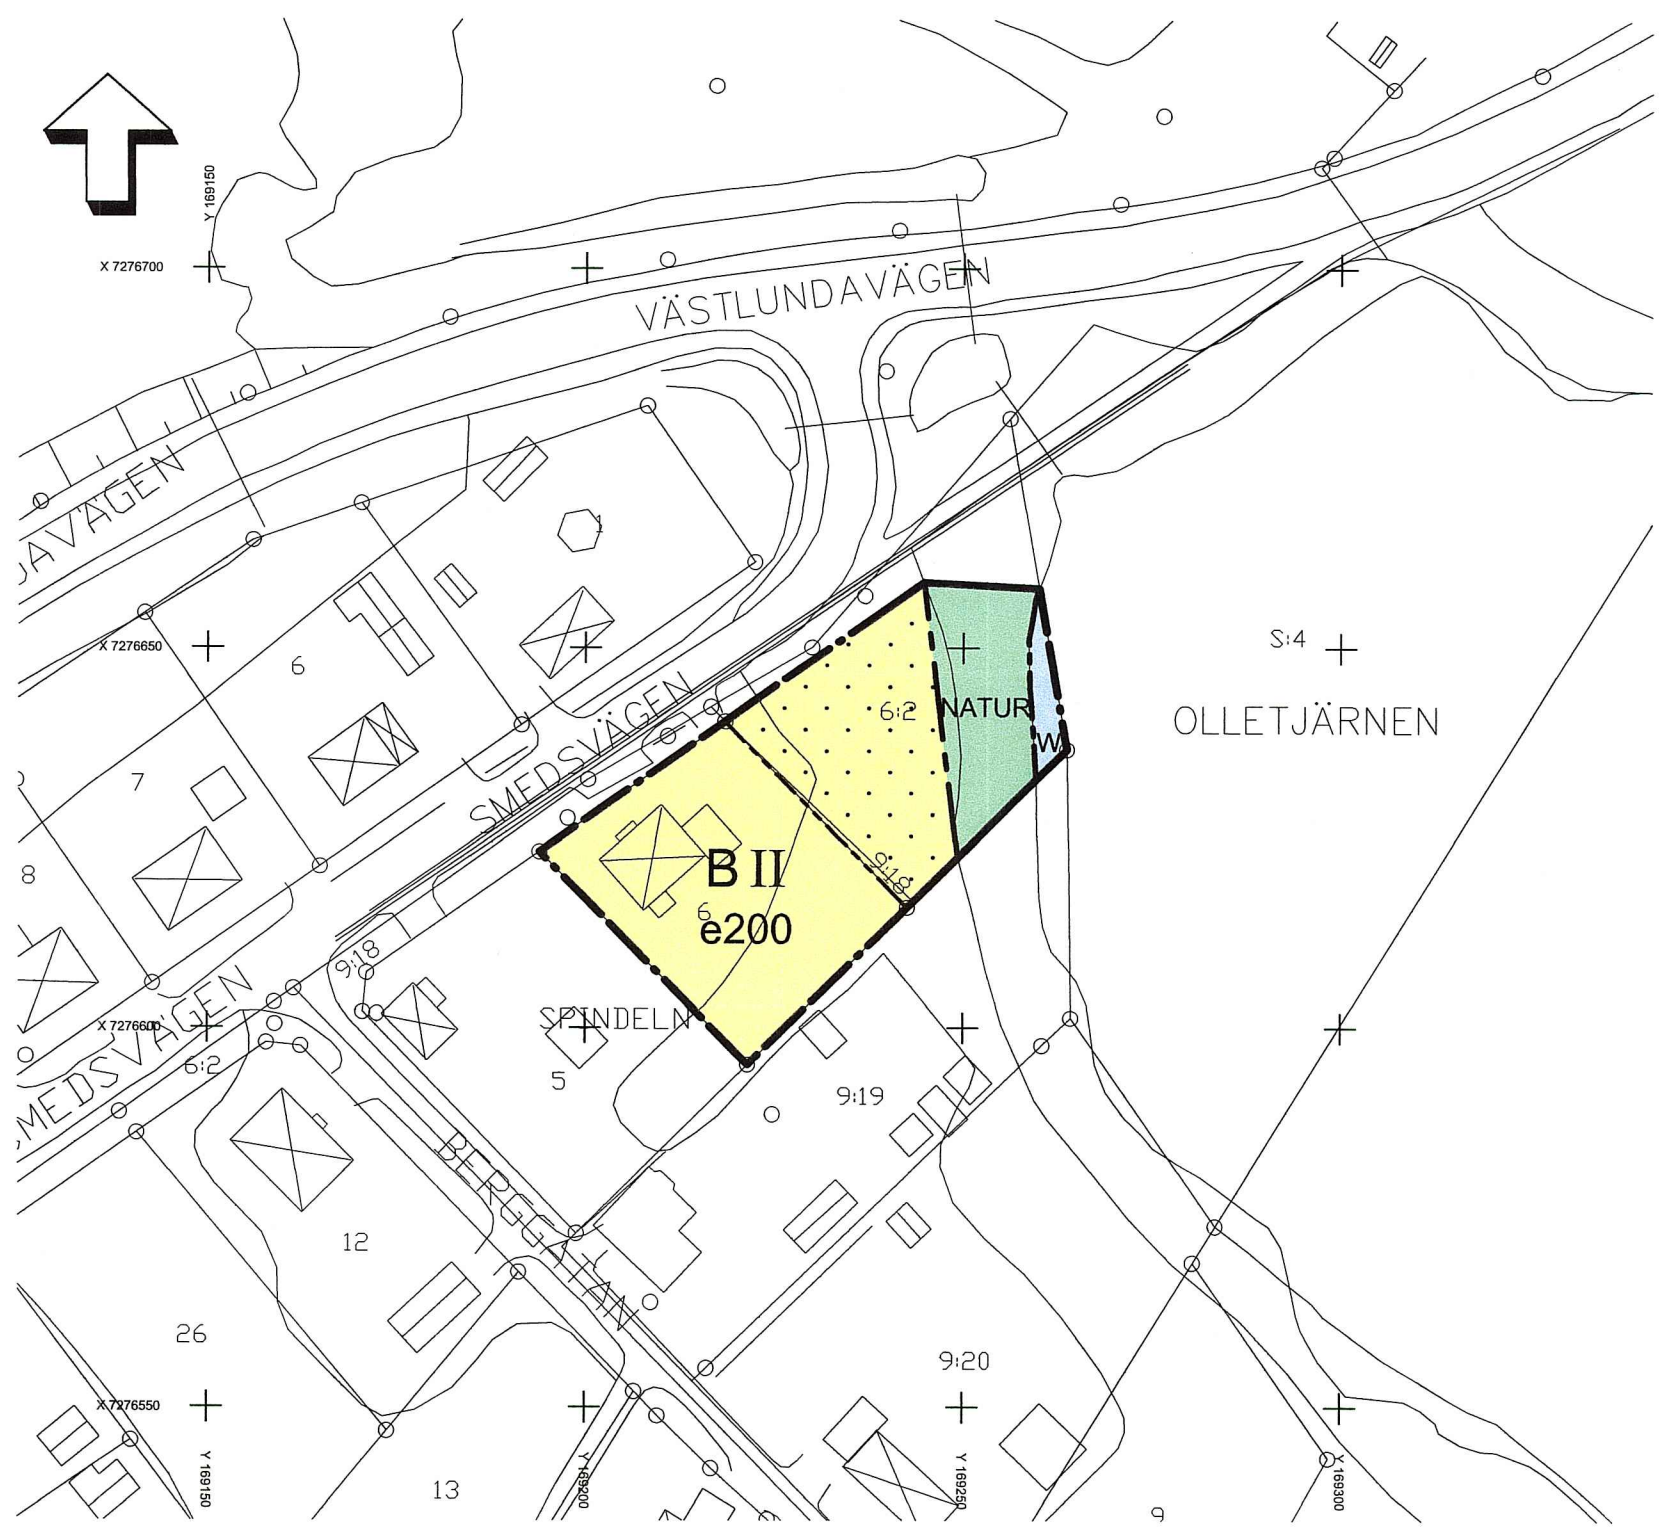


PLANKARTA

Skala 1:1000 (A2)

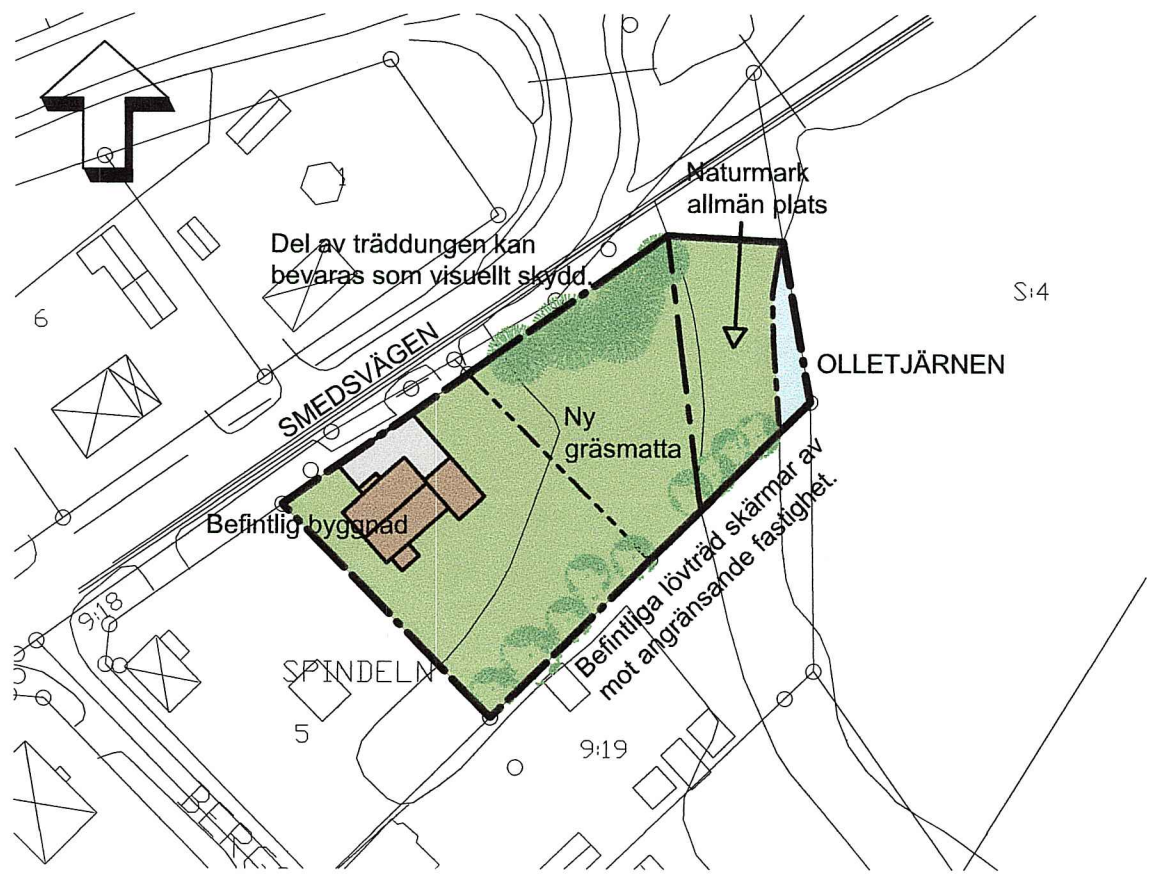

ILLUSTRATION

Skala 1:1000 (A2)

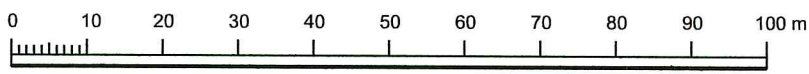

PLANBESTÄMMELSER

Följande gäller inom områden med nedanstående beteckningar. Endast angiven användning och utformning är tillåten. Bestämmelser utan beteckning gäller inom hela planområdet.

- GRÄNSER
- Planområdesgräns
 - Användningsgräns
 - Egenskapsgräns

ANVÄNDNING AV MARK OCH VATTEN

- Allmänna platser
- NATUR Naturområde

- Kvartersmark
- B Bostäder

- Vattenområden
- W Vattenområde

- UTNYTTJANDEGRAD/FASTIGHETSINDELNING
- e00 Största byggnadsarea per fastighet i kvadratmeter

- BEGRÄNSNINGAR AV MARKENS BEBYGGANDE
- Byggnad får inte uppföras

PLACERING, UTFORMNING, UTFÖRANDE

- Utformning
- II Högsta antal våningar

ADMINISTRATIVA BESTÄMMELSER

- Genomförandetid
- Genomförandetiden är 5 år från den dag planen vinner laga kraft.

Verkan på fastighetsplan

Den tomtindelning som fastställdes 1960-03-24 är upphävd inom planområdet.

Strandskydd

Strandskyddet är upphävt inom hela planområdet.

- Till planen hör:
- ☒ Planbeskrivning
 - ☒ Samrådsredogörelse
 - ☒ Fastighetsförteckning
 - ☒ Utåtande efter granskning
 - ☒ Planillustration
 - ☐

Detaljplan för
SPINDELN 6 m.fl.

Arvidsjaurs kommun Norrbottens län

Upprättad av MAF Arkitektkontor AB

Luleå 2013-08-13

Mats Sandqvist
Planarkitekt

Petra Widetun
Samhällsplanerare

Beslutsdatum	Instans
Antagande	
2013-10-28	KF
Laga kraft	
2013-11-23	
Dnr. 2012/655	