

FÖRSLAG TILL ÄNDRING AV STADSPLANEN FÖR KVARTERET STORMEN

I TROLLHÄTTANS STAD

UPPGJORT 1 AUGUSTI 1953 AV


Thorvald Struve

STADSARKITEKT

Kopia D 9

År 1954 den 11 mars fastställde
Lärarstyrelsen den stadsplaneändring
denna karta avser, och har fastställelsebe-
slutet, varemot klagan jämlikt 150 § 3 st.
byggnadslagen ej må föras, vunnit laga
kraft: betygar Vänersborg i landskansliet
som ovan.
På tjänstens vägnar:
Birger Carle

Tillhör stadsfullmäktiges protokoll
§ 328 av den 17 november 1953 betygar
Artur E. Lundqvist
stadsfullmäktiges ordf.

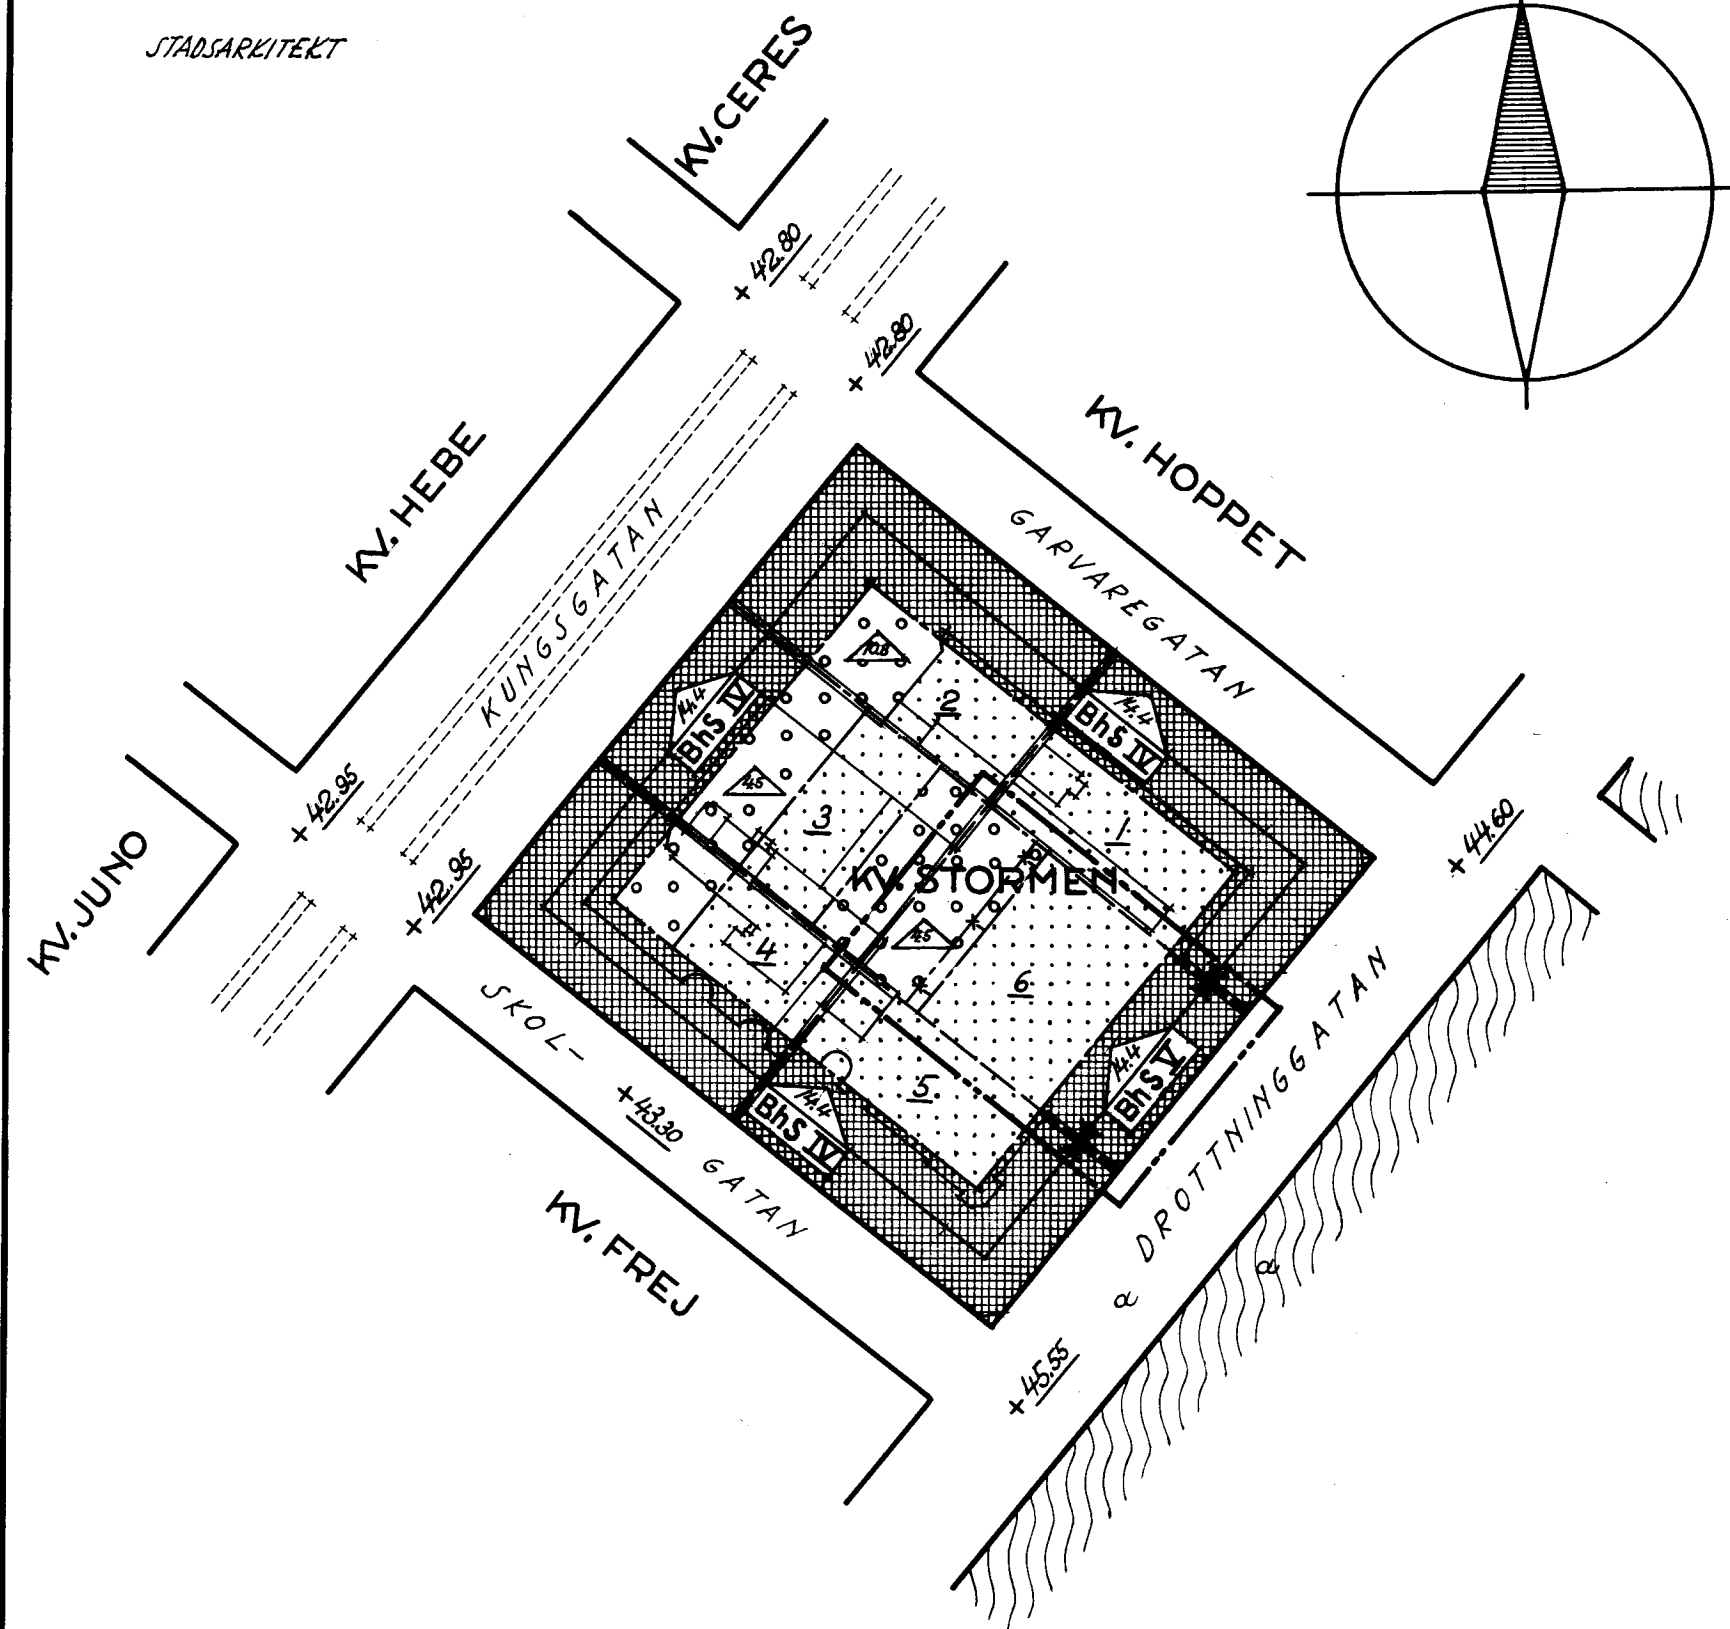

BETECKNINGAR:

- Gränslinje belägen tre (3) meter utanför det område, som beröres av förslaget
- Fastställd gatulinje och kvartersgräns avsedd att bibehållas
- Fastställd gräns mellan olika bestäm- melseområden avsedd att bibehållas
- *-*-* Fastställd gräns mellan olika bestäm- melseområden avsedd att utgå
- - - - - Föreslagen ny gräns mellan olika be- stämelseområden
- - - - - Befintlig ägogräns
- - - - - Andra illustrationslinjer
- 5 Befintlig byggnad
- IV V Tomtrum
- Byggnadshöjd
- Antal våningar
- BhS Område för bostads- och handelsändamål, sammanbyggda hus
- Överbyggd gård och annan terrassbyggnad
- Mark som icke får bebyggas
- Parke eller plantering
- +45.55 Fastställd gathöjd avsedd att bibehållas

SKALA 1:1000

