

Kv LARSESGÅRDEN mm

Skövde centralort, Skövde kommun, Skaraborgs län

Förslag till ändring av stadsplan

Upprättat 1984-07-05

Rev 84-09-19

Rikard Hagerberg
Rikard Hagerberg
Stadsbyggnadschef

Christer Johnson
Christer Johnson
Planingenjör

BETECKNINGAR

GRUNDKARTA

- FASTIGHETSGRÄNS
- KVARTERSGRÄNS SAMMANFALLANDE MED FASTIGHETSGRÄNS
- FÖRESLAGEN FASTIGHETSGRÄNS
- HÄCK, STAKET
- VÄG
- ÄGOSLAGSGRÄNS
- SLÄNT
- NIVÅKURVOR
- VATTENDRAG
- MUR
- BRUNN, BELYSNINGSSTOLPE, ELSTOLPE, LÖVTRÄD, LÖVSKOG
- POLYGONPUNKT
- FASTIGHETSBETECKNINGAR
- BYGGNADER
- RUTNÄTSPUNKT

STADSPLANEKARTA

A. GRÄNSBETECKNINGAR

- STADSPLANEGRÄNS BELÄGEN 3 METER UTANFÖR FASTSTÄLLESEOMRÅDET
- GÄLLANDE OMRÅDESGRÄNS AVSEDD ATT BEHÅLLAS
- GÄLLANDE BESTÄMMELESGRÄNS AVSEDD ATT BEHÅLLAS
- OMRÅDESGRÄNS
- OMRÅDESGRÄNS FRÅN VILKEN MINDRE AVVIKELSE I VISSA FALL FÅR GÖRAS
- BESTÄMMELESGRÄNS

B. OMRÅDESBETECKNINGAR

- Allmän plats
- GATA
- PARK ELLER PLANTERING
- NATURPARK

Byggnadskvarter

- BF BOSTÄDER, FRISTÅENDE HUS
- BHd BOSTÄDER OCH/ELLER KONTOR, FRISTÅENDE HUS

Specialområde


- Rn NATURPARK

C. ÖVRIGA BETECKNINGAR AVSEDA ATT FASTSTÄLLAS

- MARK SOM EJ FÅR BEBYGGAS
- GÄLLANDE GATUHÖJD
- GÄLLANDE GATUHÖJD AVSEDD ATT UTGÅ
- GATUHÖJD
- ANTAL TOMTER
- ANTAL VÅNINGAR
- FÖRBUD MOT VINDSINREDNING, KÄLLARLÖSA HUS
- BYGGNADS HÖJD, TAKVINKEL
- UTFARTSFÖRBUD, TVÄRSTRECK MED PIL MARKERAR FÖRBUDETS SLUT
- MARK TILLGÄNGLIG FÖR GEMENSAM FÖRBINDELSELED

D. ILLUSTRATION

- ILLUSTRATIONSLINJE

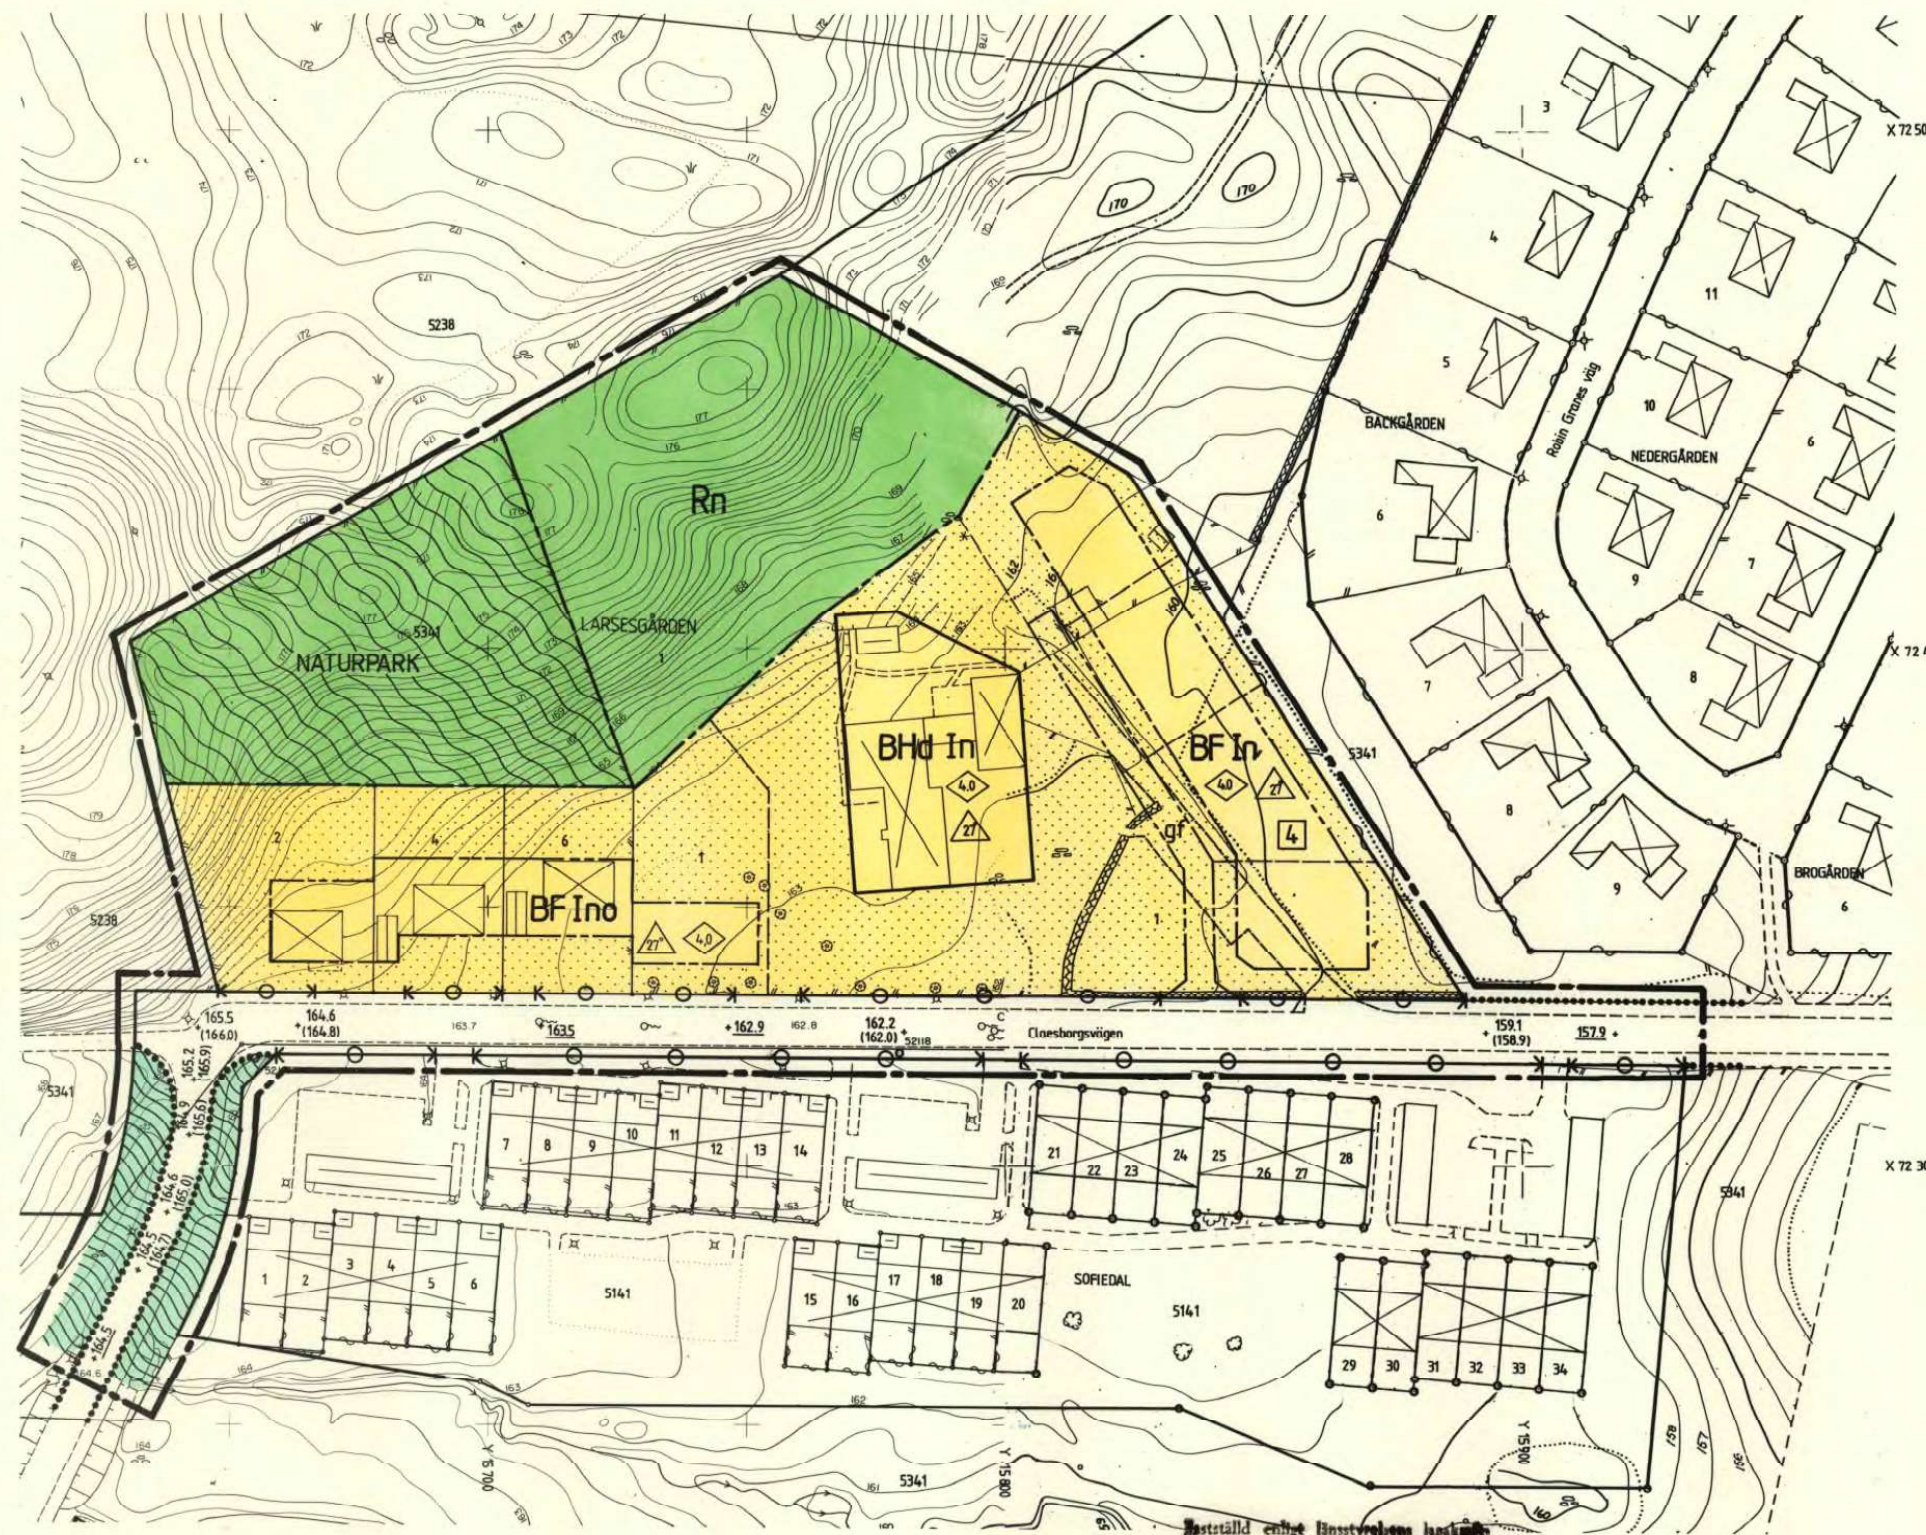

Tillhör kommunfullmäktiges i Skövde beslut den 29 oktober 1984, § 201, betygar

Per Johansson
Kommunfullmäktiges sekreterare

Tillhör byggnadsnämndens i Skövde beslut den 27 sept. 1984, § 505, betygar

Brita Vikström
Byggnadsnämndens sekreterare

Vill här försäkra att Skaraborgs län har godkännt denna resolution den 8.3.1985, betygar

Georg Hagerberg
Georg Hagerberg
På tjänstens vägnar

Grundkarta
Höjdsystem: RH 00
Koordinatsystem: Skövdes
Måtklass: II
Byggnadernas begränsningslinjer, Fasad och takkonturer

SKALA 1:1000
10 5 0 10 20 30 40 50 60 70 80 90 100m