


Förslag till ändring av stadsplanen för

KV KANOTEN mm Uthamnsvägen 5 inom SÖDRA SÖDERTÄLJE

Upprättat å stadsarkitektkontoret
Södertälje den 21 maj 1980

Lars Thylén
Stadsarkitekt

Ulf Landberg
Planarkitekt

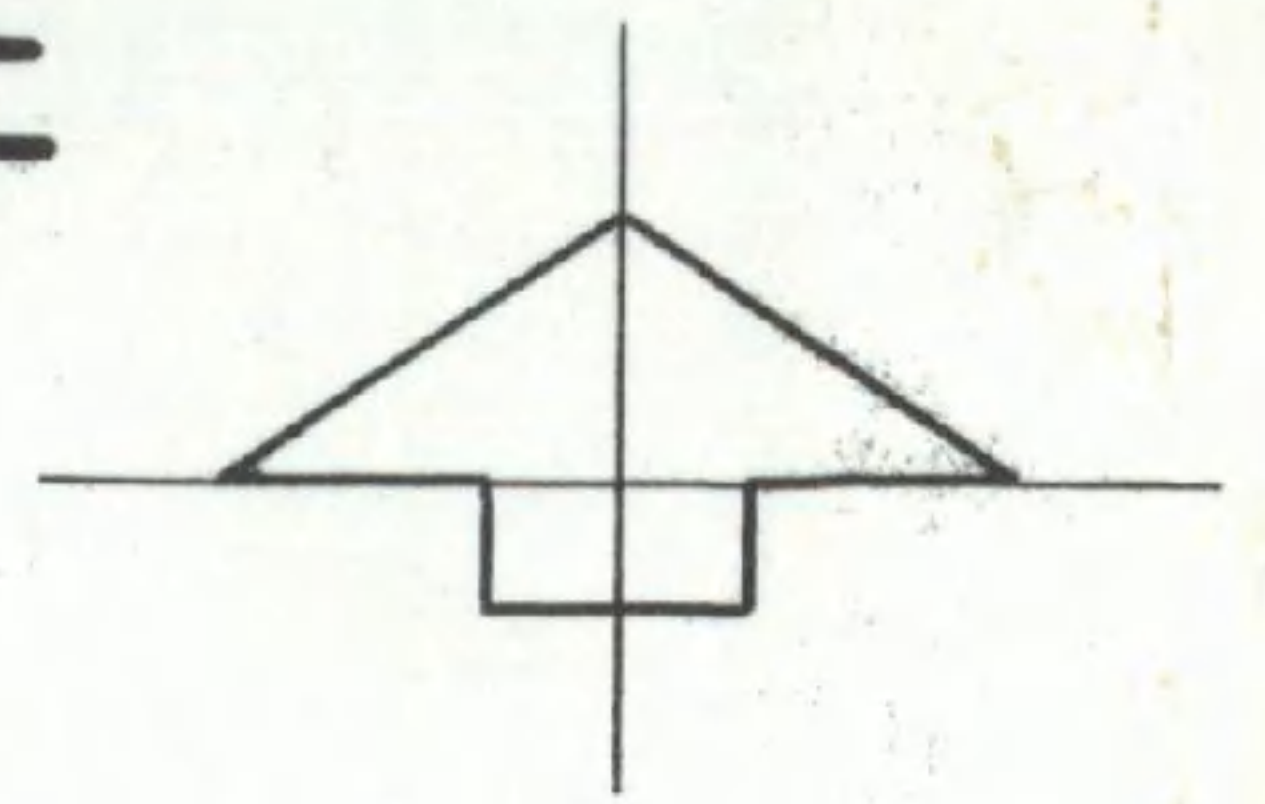

BETECKNINGAR GRUNDKARTA

	Stadsplanelinjer
	Fastighetsgräns
	Byggnader
	Staket
	Mur
	Väg
	Slänt
	Nivåkurvor
	Avvägd höjd
	Gällande gatuhöjd
	Tomtnummer
	Stadsägonummer

GRUNDKARTA

Mätklass: II
Koordsystem: Södertälje lokala
Höjdsystem: Södertälje lokala
Byggnadsredov: Fasadlinjer
Grundkarta med fastighetsredo-
visning upprättad 1979-10-08
Nils Hedlund
Stadsingenjör

STADSPLANEKARTA

GRÄNSBETECKNINGAR

	Stadsplanegräns belägen 3m utanför det område förslaget avser
	Gällande områdesgräns avsedd att behållas
	Gällande bestämmelsegräns avsedd att behållas
	Gällande områdes- och bestämmelsegräns avsedd att utgå
	Områdesgräns
	Områdesgräns från vilken mindre avvikelser i vissa fall får göras
	Bestämmelsegräns

OMRÅDESBETECKNINGAR

ALLMÄN PLATS

	Gata
	Park eller plantering

BYGGNADSKVARTER

	Bostäder, fristående hus
	Industri


SPECIALOMRÅDEN

	Järnväg
--	---------

ÖVRIGA BETECKNINGAR AVSEDDA ATT FASTSTÄLLAS

	Mark som inte får bebyggas
	Antal våningar
	Byggnadshöjd
	Gällande gatuhöjd
	Ledningsområde

Skala 1:1000

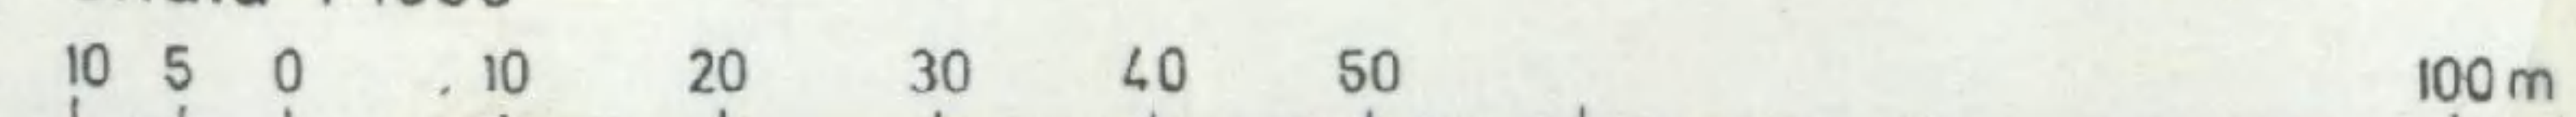

Antaget av Kommunfullmäktige i
Södertälje 1980-09-29 § 416
betygas i tjänsten:

Sven Waldeck

År 1980-12-18
fastställdes denna ändring av stadsplan/byggnadsplan
på sätt länsstyrelsens beslut samma dag närmare
utvisar. Länsstyrelsen i Stockholms län som ovan,
På tjänstens vägnar

0181K-P 134
1981

769 A