

Förslag till ändring och utvidgning av byggnadsplan för området kring gamla skolan i **JONSTORPS KYRKBY** Jonstorps kommun, Malmöhus län.

upprättat Lund den 15 febr. 1966

av EGLERS STADSPLANEBYRÅ AB

Fred Forbat
FRED FORBAT
arkitekt sår

Stefan Romare
STEFAN ROMARE
arkitekt sår

BETECKNINGAR FÖR PLANFÖRSLAGET

- — — linje 3 m utanför byggnadsplanegräns
- — — områdesgräns avsedd att bibehållas
- — — områdesgräns avsedd att utgå
- — — föreslagen områdesgräns
- — — bestämmelsegräns
- — — parkgräns
- — — — illustrationslinjer

- allmän plats, väg
- allmän plats, park
- A område för allmänt ändamål
- B område för bostadsändamål
- BH område för bostads- och handelsändamål
- mark som ej får bebyggas
- mark för underjordiska ledningar


- F byggnadssätt
- I, IV antal våningar
- ◊ byggnadshöjd i meter

Tillhör Jonstorps kommunalfullmäktiges beslut
den 25 augusti 1966, § 58

Bengt Holvendahl
Bengt Holvendahl
kommunalfullm. ordf.

Genom beslut den 20 januari 1967 vilket på grund
av stadgande i 150 § tredje stycket byggnadslagen
vunnit laga kraft, har länsstyrelsen i Malmöhus län
fastställt det å denna karta avfattade förslag till
ändring och utvidgning av byggnadsplan. betygar.
Malmö i landskansliet som ovan.
På tjänstens vägnar:
G. Gunnarson

Utan avgift

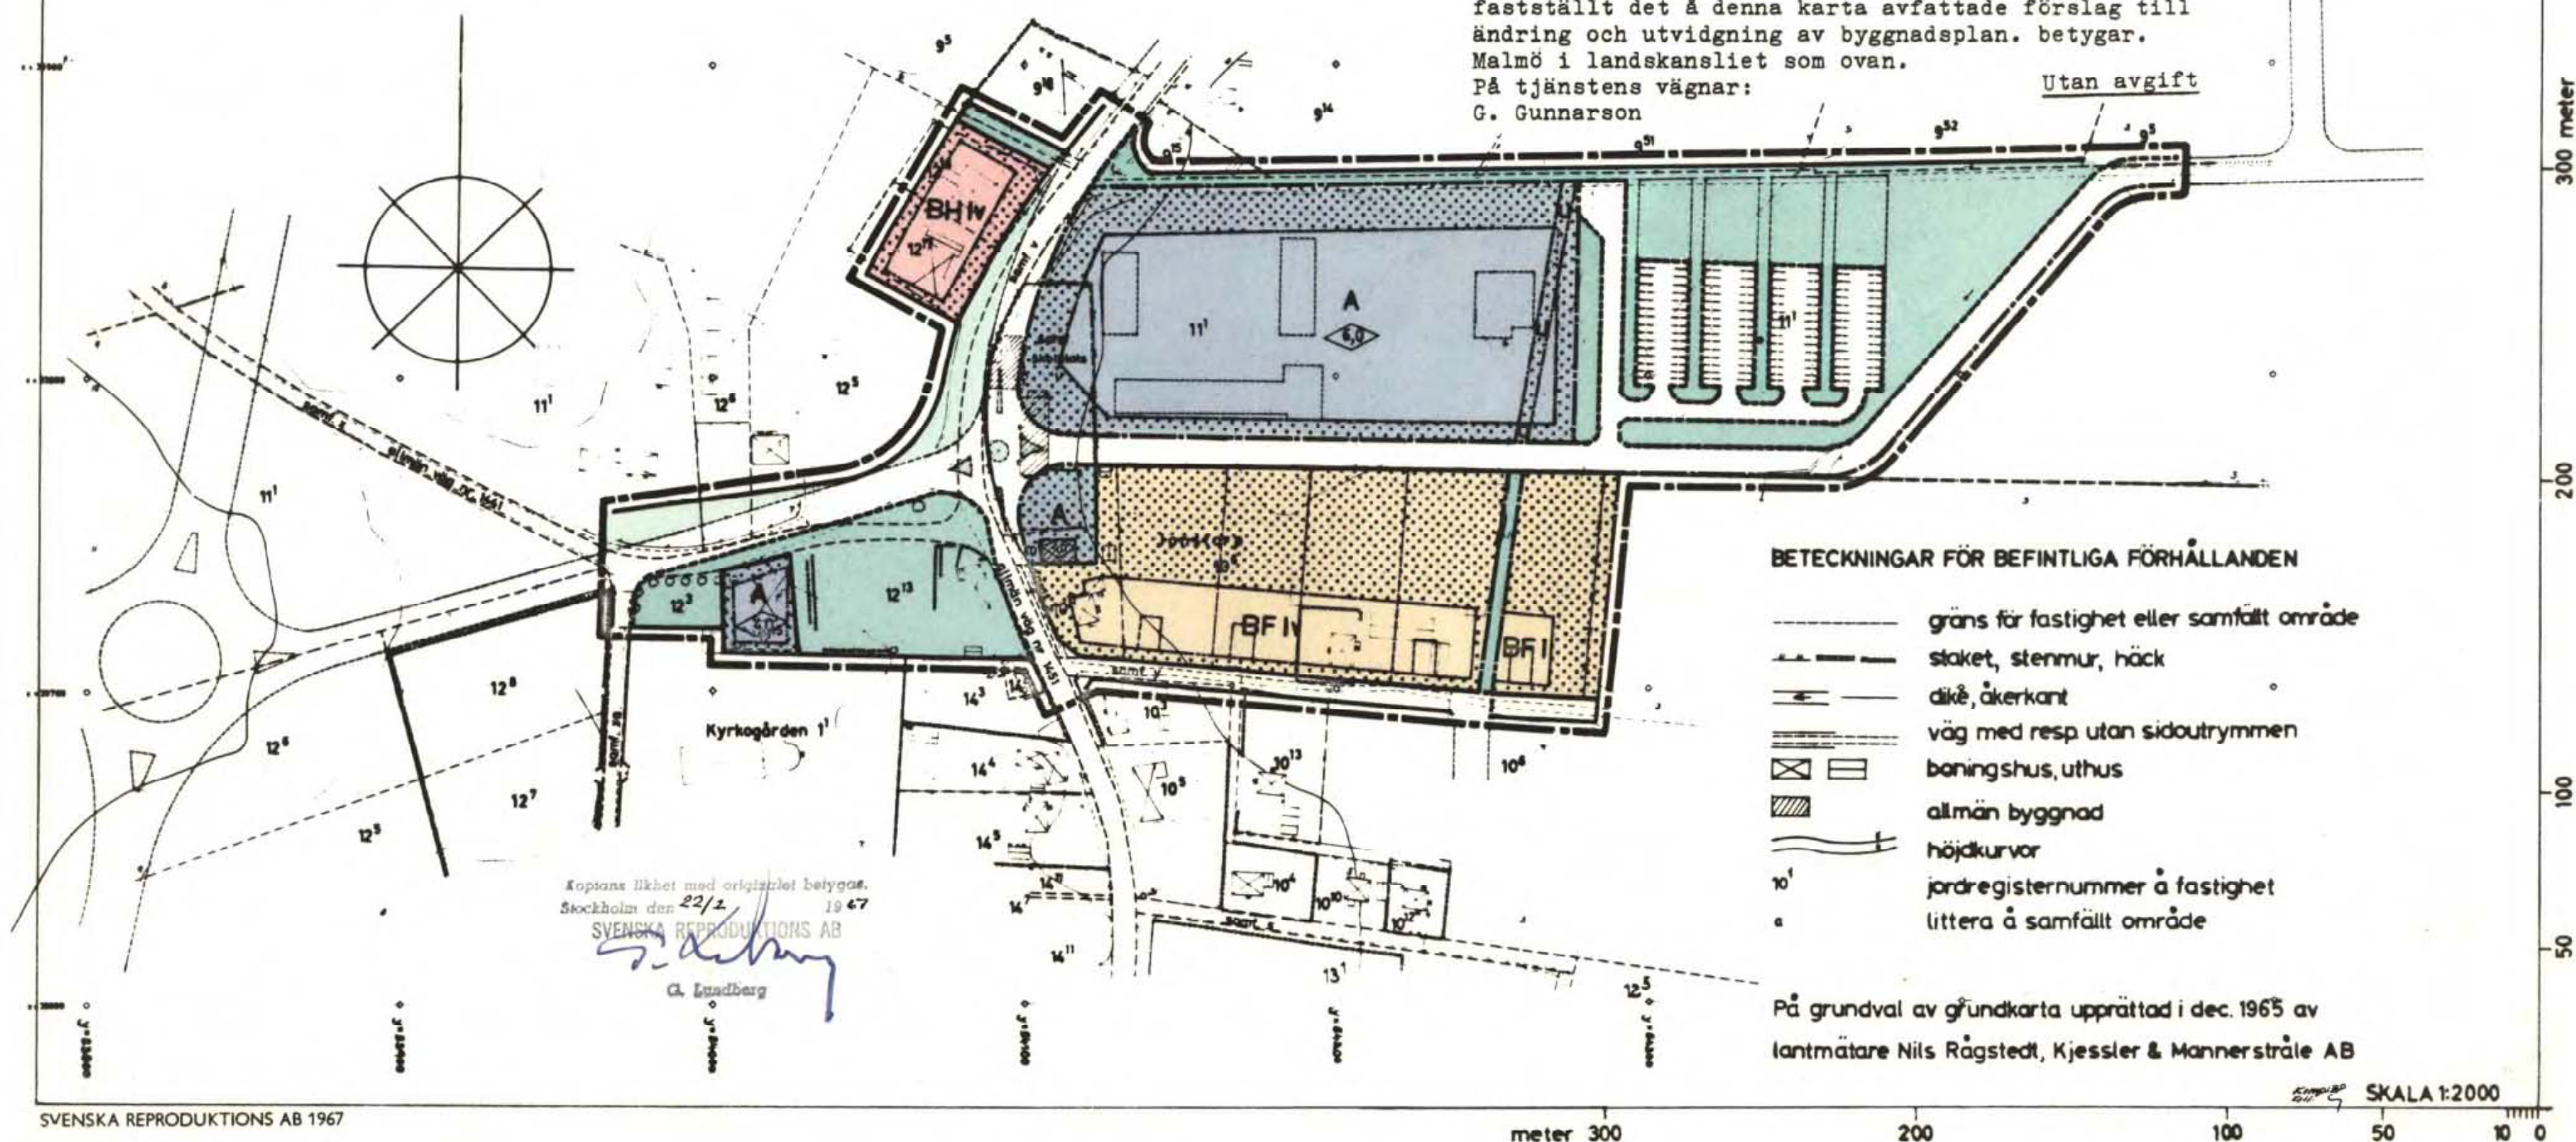

BETECKNINGAR FÖR BEFINTLIGA FÖRHÅLLANDEN

- — — gräns för fastighet eller samfällt område
- — — staket, stenmur, häck
- — — åker, åkerkant
- — — väg med resp utan sidoutrymmen
- boningshus, uthus
- allmän byggnad
- — — höjdkurvor
- 10¹ jordregisternummer å fastighet
- a littera å samfällt område

På grundval av grundkarta upprättad i dec. 1965 av
lantmätare Nils Rågstedt, Kjessler & Mannerstråle AB

Kopians likhet med originalet betygas.
Stockholm den 22/2 1967

SVENSKA REPRODUKTIONS AB

G. Lundberg
G. Lundberg