




DETALJPLAN DEL AV PERSTORP 25:1

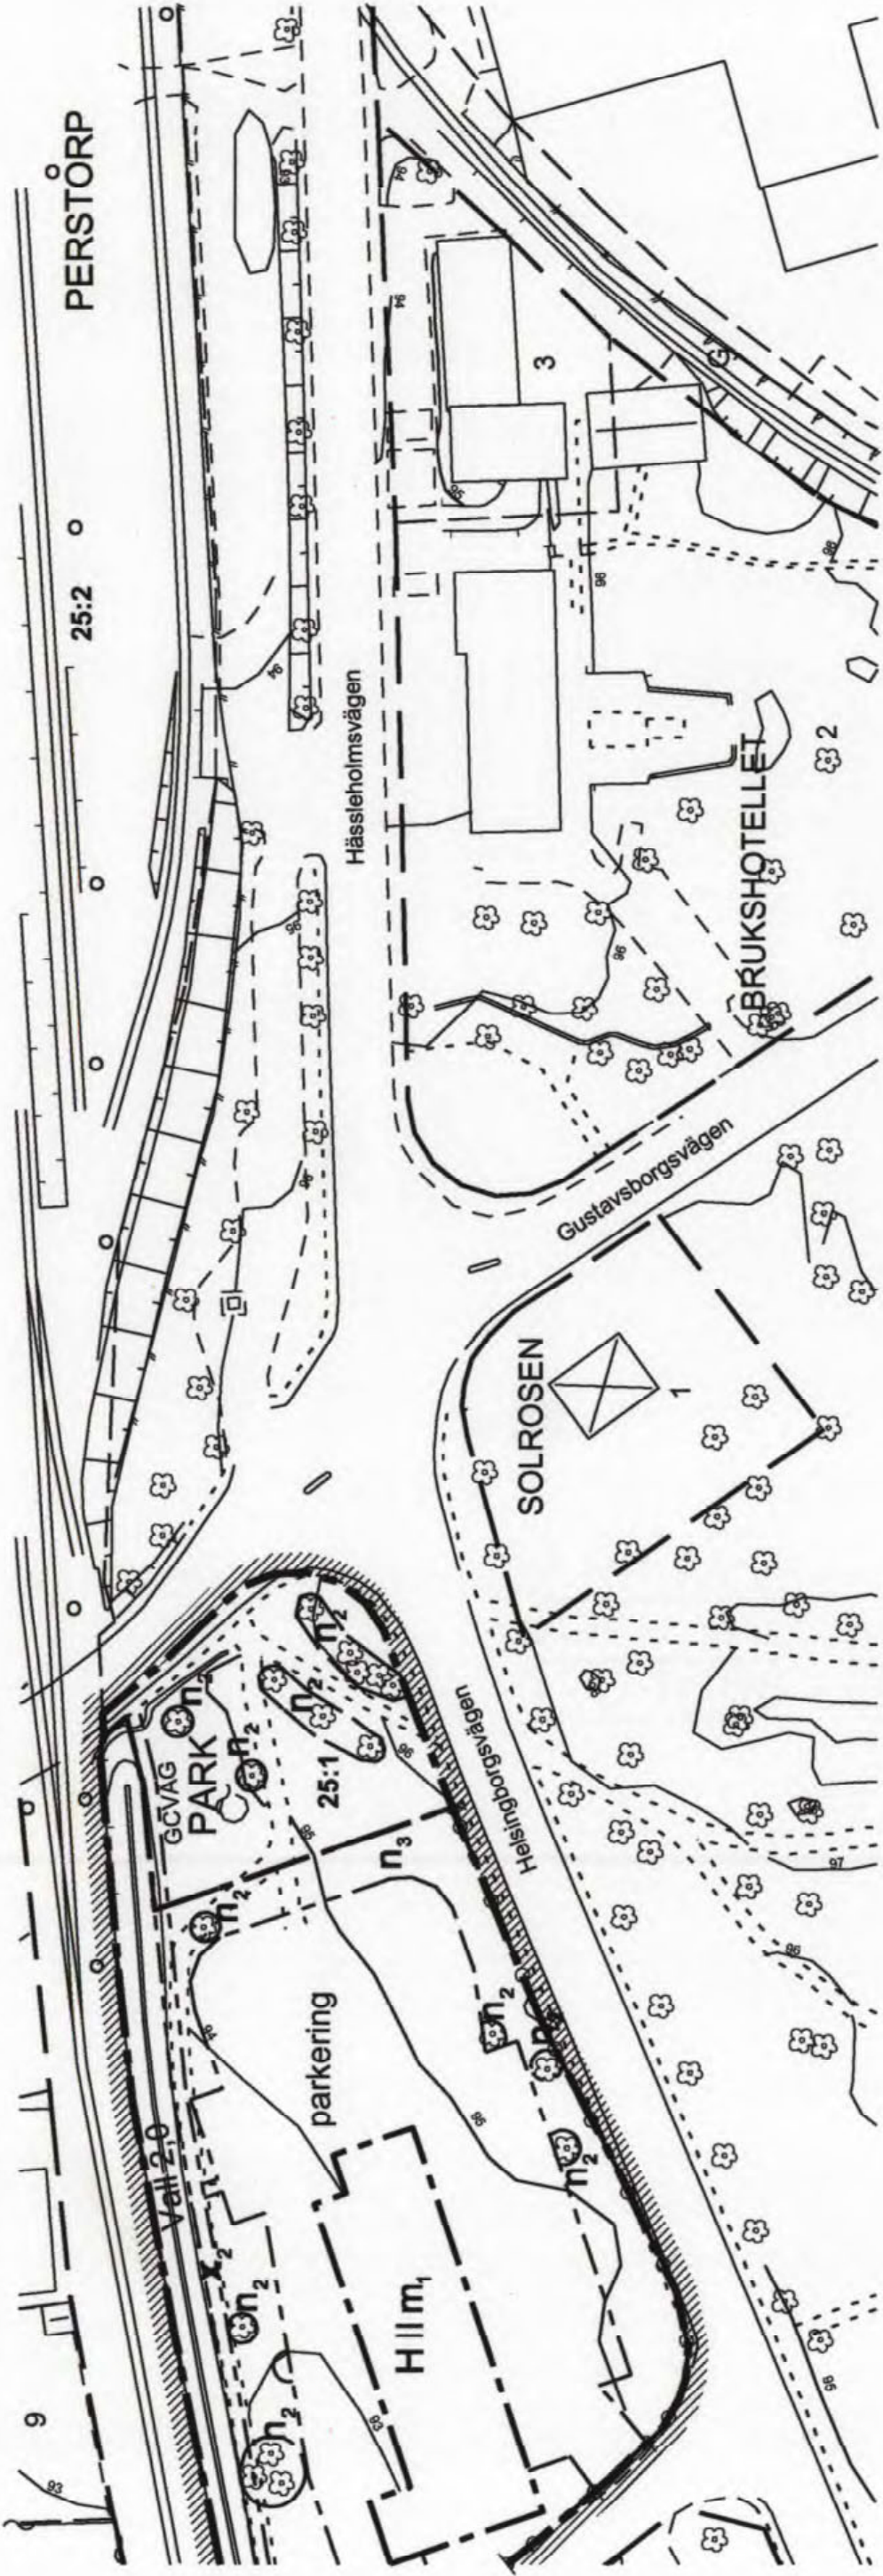

DETALJPLAN PERSTORP 25:1 M FL (RV 21. KÖPMANGATAN) I PERSTORP

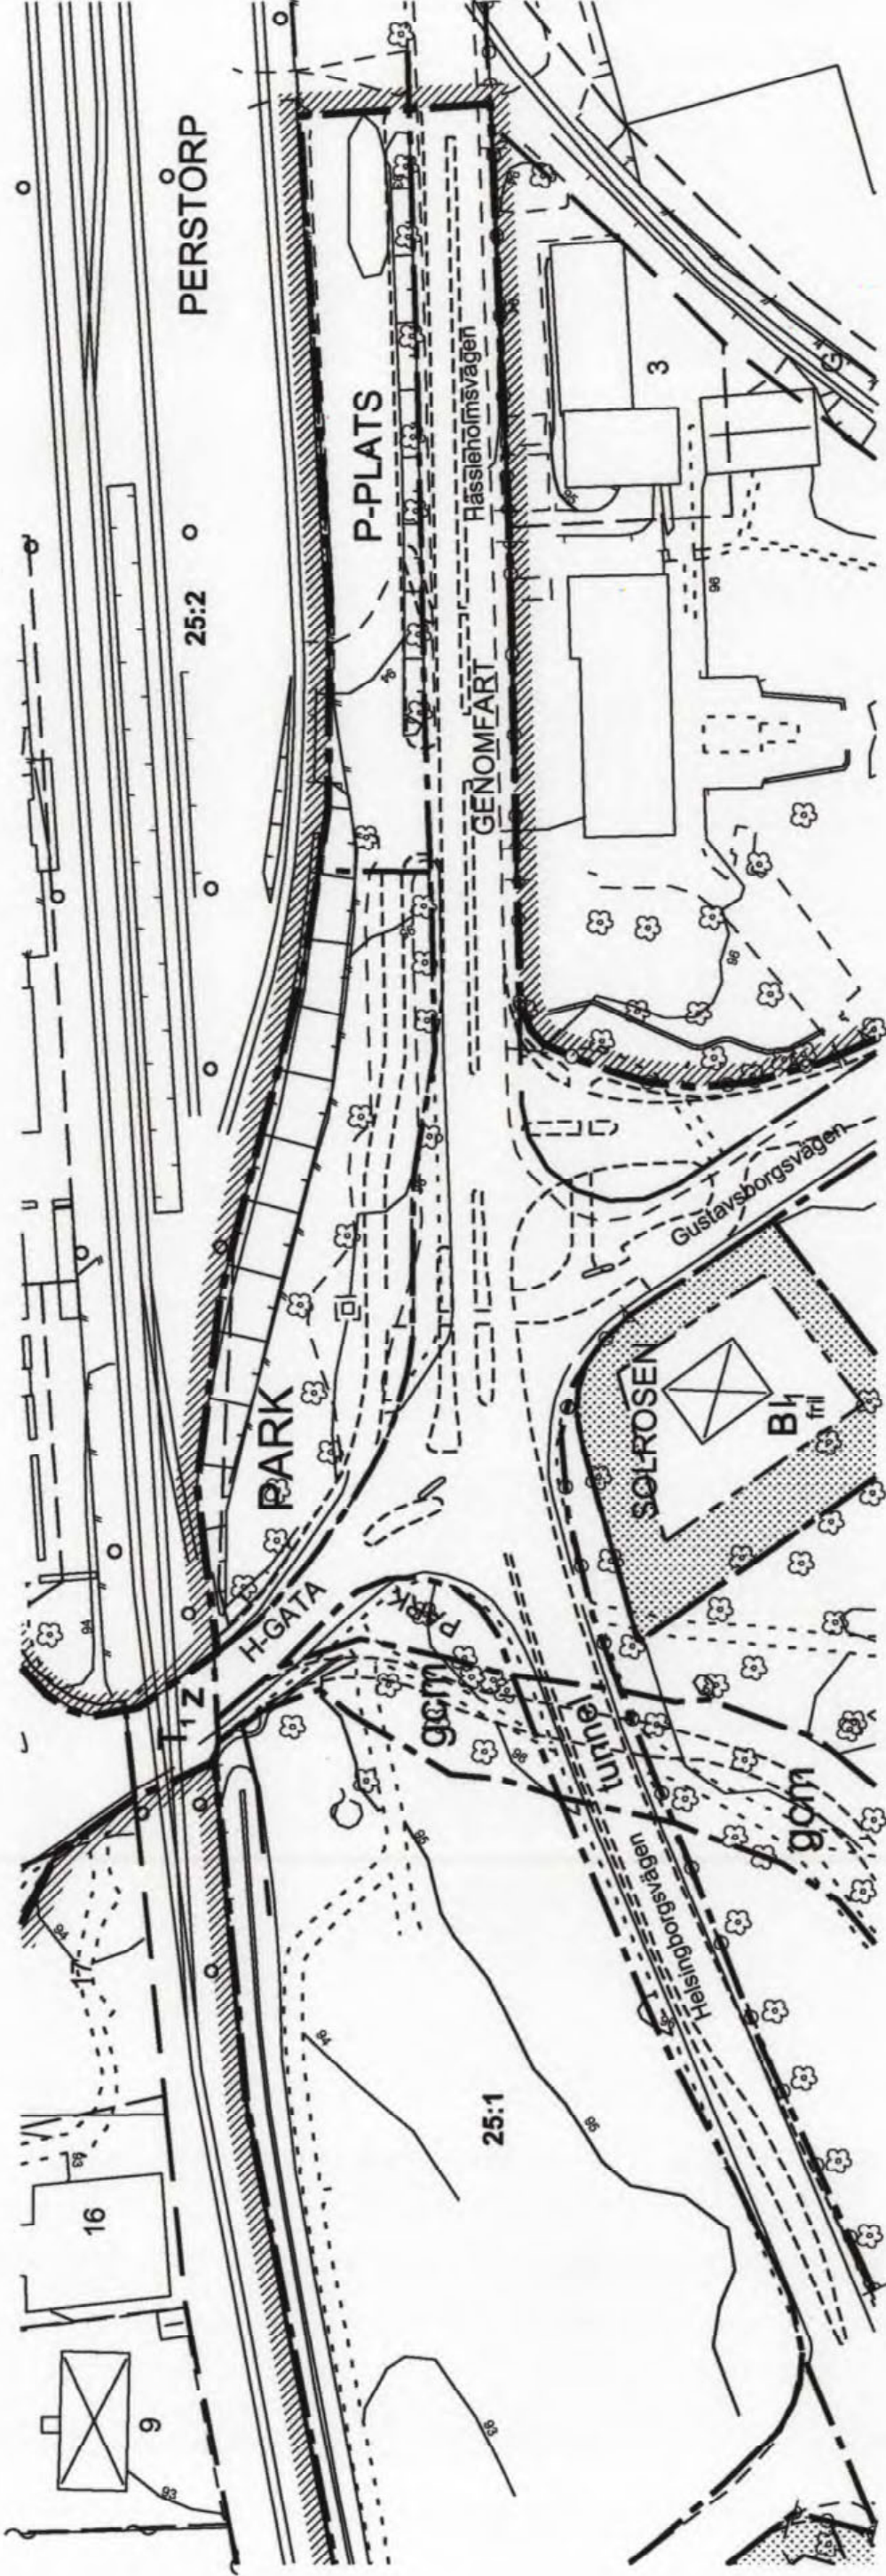

ÄNDRING

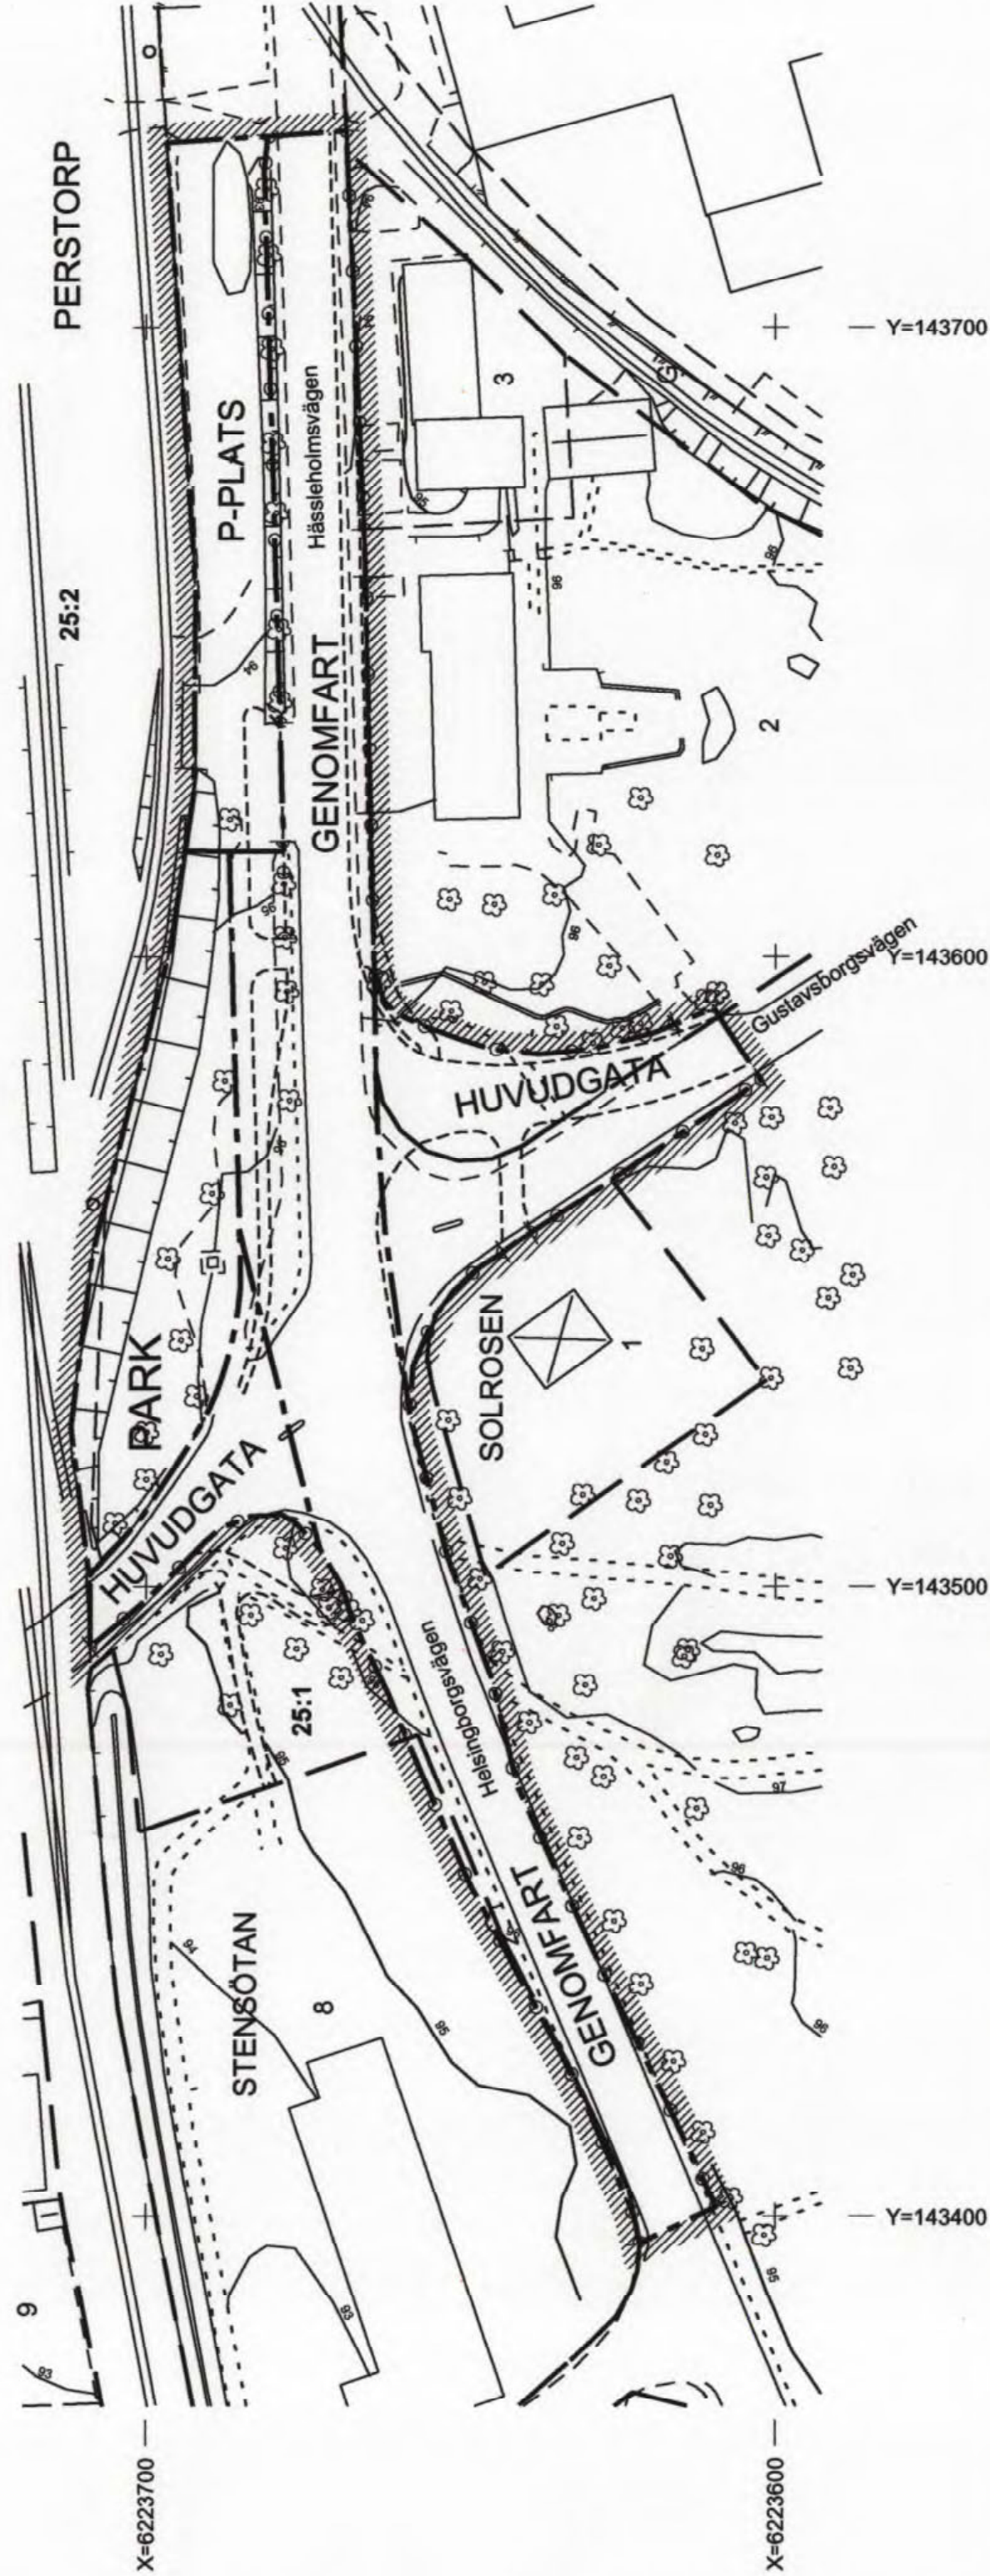

PLANBESKRIVNING

Ändringen av detaljplanerna "Perstorp 25:1 m fl (RV 21-Köpmangatan)" i Perstorp och "del av Perstorp 25:1" syftar till att utöka området för genomfart och området för huvudgata i mycket ringa grad. Tre träd kommer att behöva fällas. Denna ändring skall åsas tillsammans med underliggande detaljplaner. "Perstorp 25:1 m fl (RV 21-Köpmangatan)" i Perstorp och "del av Perstorp 25:1"

GENOMFÖRANDEBESKRIVNING

Inga genomförandeförslag uppslår

PLANBESTÄMMELSER

Följande gäller inom områden med nedanstående beteckningar. Bestämmelser utan beteckningar gäller inom hela planområdet. Endast angiven användning och utformning är tillåten.

GRÄNSBETECKNINGAR

- Planområdesgräns
- Användningsgräns
- Egenskapsgräns

ANVÄNDNING AV MARK

- GENOMFART
- HUVUDGATA
- P-PLATS
- PARK
- GCVÄG
- GCMVÄG

UTFORMNING AV ALLMÄNNA PLATSER

TUNNEL

MARKENS ANORDNANDE

Mark och vegetation

Träd får inte fällas utan byggnadsnämndens medgivande

Parkeringsplats skall finnas

Utfart, stängsel

Körbar utfart får inte anordnas

ADMINISTRATIVA BESTÄMMELSER

Genomförandena löper som underliggande planer.

ILLUSTRATIONER

Illustrationslinje

GRUNDKARTA

upprättad i november 2009

Karin Söderholm, kartingenjör

Beteckningar på grundkarta

- Kvartergräns
- Fastighetsgräns

6 21:1

Fastighetsbeteckningar

Byggnader

Träd

ÄNDRING AV DETALJPLANERNA "PERSTORP 25:1 M FL (RV 21-KÖPMANGATAN) I PERSTORP" OCH "DEL AV PERSTORP 25:1". Perstorps kommun, Skåne län

Upprättad i november 2009

Lena Thore
Stadsarkitekt

Skala 1:1000 (A1)

Anlagen av Byggnadsnämnden 2010-01-26
Laga kraft 2010-02-16