

BETECKNINGAR
GRUNDKARTA

- FASTIGHETSGRÄNS
- ANNAN GRÄNS
- KVARTERSGRÄNS ELLER ANNAN OMRÅDESGRÄNS ENLIGT GÄLLANDE DETALJPLAN
- BESTÄMMELSGRÄNS
- BOSTADSHUS RESP UTHUS KARTERAD EFTER TAKKONTUREN
- BOSTADSHUS RESP UTHUS KARTERAT EFTER HUSLIVET
- STAKET
- VÄG
- FASTSTÄLLD HÖJD PÅ GATA ELLER VÄG
- AVVAGD HÖJD
- HÖJDKURVOR
- POLYGONPUNKT
- RUTNATSPUNKT
- NUMMER PÅ RÄTTSLIGEN BILDAD TOMT
- NUMMER PÅ ADMINISTRATIVT BILDAD TOMT
- NUMMER PÅ STADSAGA ELLER STADSÄGDOMRÅDE
- KVARTERSNAMN

Gläntan

STADSPLANEKARTA

A. GRÄNSBETECKNINGAR

- STADSPLANEGRÄNS BELÄGEN TRE METER UTANFÖR FASTSTÄLLESEOMRÅDET
- GÄLLANDE OMRÅDESGRÄNS AVSEDD ATT BEHÅLLAS
- GÄLLANDE BESTÄMMELSGRÄNS AVSEDD ATT BEHÅLLAS
- GÄLLANDE BESTÄMMELSGRÄNS AVSEDD ATT UTGÅ
- BESTÄMMELSGRÄNS

B. OMRÅDESBETECKNING

- BYGGNADSKVARTER
- BOSTÄDER

C. ÖVRIGA BETECKNINGAR AVSEDDA ATT FASTSTÄLLAS

- MARK SOM INTE FÅR BEBYGGAS
- MARK FÖR UTHUS O DYL

- FRISTÄENDE HUS
- ANTAL VÄNINGAR

D. ILLUSTRATIONER

- ILLUSTRATIONSLINJE

Tillhör byggnadsnämndens i Örnsköldsviks kommun beslut den 21/3 1983 § 139, betygas.
i tjänsten:
Ulla Lundqvist

Den 30/5 1983 § 168 blev detta förslag till stadsplan antaget av kommunfullmäktige i Örnsköldsviks kommun, betygas.
i tjänsten:
Gerfrud Berglund

GRUNDKARTA UPPRÄTTAD 1982-03-23 AV STADSINGENJÖRSKONTORET

FÖRSLAG TILL ÄNDRAD STADSPLAN
SKOGSHOJDEN, DEL AV
ÖRNSKÖLDSVIKS FÖRSÄMLING OCH KOMMUN
VÄSTERNORRLANDS LÄN

UPPRÄTTAT 1982-04-21, REVIDERAT 1982-12-16
STADSARKITEKTKONTORET, ÖRNSKÖLDSVIK

HÅKAN HELDNER
PLANARKITEKT


SKALA 1:1000

HÖJDSYSTEM: ÖRNSKÖLDSVIK

0 10 20 30 40 50 60 70 80 90 100 M

821216
HH/GMB

X 21 000

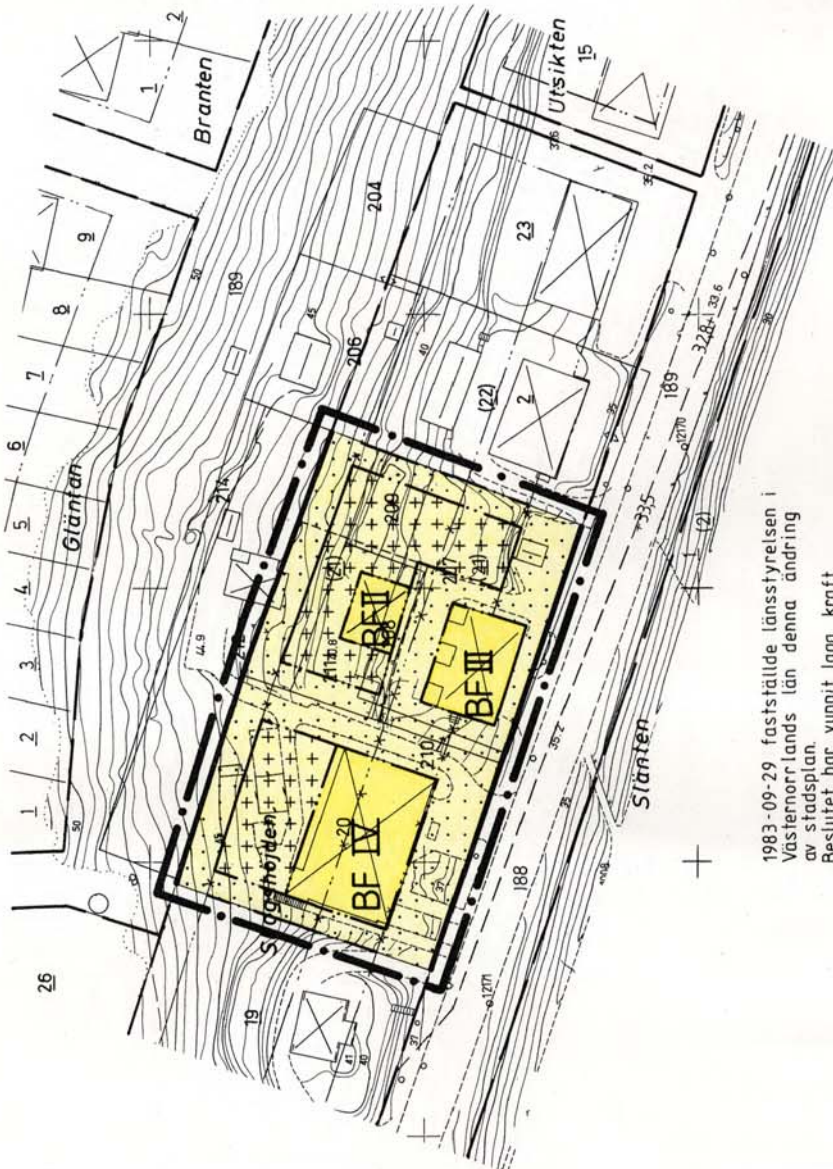

1983-09-29 fastställd länsstyrelsen i Västernorrlands län denna ändring av stadsplan.
Beslutet har vunnit laga kraft.
Härnösand 1984-05-25
Maj-Britt Öberg
2284 - P83/0929-1

X 20 800

Y 32 300

Y 32 400

Kopians likhet med originalet bestyrkes:

Emilie Berggren

ÖRNSKÖLDSVIK 83.09.29