

# FÖRSLAG TILL ÄNDRING AV STADSPLANEN FÖR KV. CERES m.m. I TROLLHÄTTAN

UPPGJORT AV STADSARKITEKTKONTORET  
I JULI 1985 OCH REVIDERAT I JANUARI 1986

LEIF AHLBOM  
LEIF AHLBOM  
STADSARKITEKT

GRUNDKARTAN UTGÖR Ajourfört utdrag ur  
STADSINGENJÖRSKONTORETS PRIMÄRKARTVERK  
UPPRÄTTAT GENOM FLYGFOTOGRAFERING ÅR 1976  
MÄTKLASS II  
KOORDINATSYSTEM  
I PLAN: TROLLHÄTTANS LOKALA SYSTEM  
I HÖJD: RIKETS HÖJDSYSTEM  
GRUNDKARTEBETECKNINGAR HÄNFÖR SIG TILL  
STATENS LANTMÄTERIVERKS ANVISNINGAR 1976-09-30  
FASTIGHETSREDOVISNING 1986-02-26

LENNART JOHANSSON  
LENNART JOHANSSON  
STADSINGENJÖR

## VIKTIGARE GRUNDKARTEBETECKNINGAR:

|  |                                               |
|--|-----------------------------------------------|
|  | FASTIGHETSGRÄNS                               |
|  | KVARTERSGRÄNS ELLER ANNAN OMRÅDESGRÄNS        |
|  | ENLIGT GÄLLANDE DETALJPLAN                    |
|  | BONINGSHUS RESP UTHUS KARTERAT EFTER HUSLIVET |
|  | STAKET RESP HÄCK                              |
|  | MUR RESP STÖDMUR                              |
|  | VÄG                                           |
|  | POLYGONPUNKT                                  |
|  | RUTNÄTSPUNKT                                  |
|  | +00,0 FASTSTÄLLD HÖJD PÅ GATA                 |

## STADSPLANE BETECKNINGAR:

|  |                                                               |
|--|---------------------------------------------------------------|
|  | GRÄNS                                                         |
|  | GRÄNS BELÄGEN 3 M UTANFÖR DET OMRÅDE SOM BERÖRES AV FÖRSLAGET |
|  | GÄLLANDE OMRÅDESGRÄNS AVSEDD ATT BEHÅLLAS                     |
|  | GÄLLANDE BESTÄMMESEGRÄNS AVSEDD ATT BEHÅLLAS                  |
|  | GÄLLANDE BESTÄMMESEGRÄNS AVSEDD ATT UTGÅ                      |
|  | OMRÅDESGRÄNS                                                  |
|  | BESTÄMMESEGRÄNS                                               |

## OMRÅDEN ALLMÄN PLATS


|  |                 |
|--|-----------------|
|  | GATA ELLER TORG |
|--|-----------------|

## BYGGNADSKVARTER

|  |                                      |  |        |
|--|--------------------------------------|--|--------|
|  | BOSTÄDER                             |  | GARAGE |
|  | BOSTÄDER OCH HANDEL                  |  |        |
|  | BOSTÄDER SAMT I VISSA FALL HANDEL MM |  |        |
|  | SAMLINGSLOKALER                      |  |        |

## ÖVRIGT

|  |                                                |
|--|------------------------------------------------|
|  | MARK SOM INTE FÅR BEBYGGAS                     |
|  | MARK FÖR BYGGNAD UNDER MARKPLANET              |
|  | MARK TILLGÄNGLIG FÖR GEMENSAM FRIYTA           |
|  | GÄLLANDE GATUHÖJD                              |
|  | SAMMANBYGGDA HUS                               |
|  | ANTAL VÅNINGAR                                 |
|  | FÖRBUD MOT VINDSINREDNING                      |
|  | BYGGNADSHÖJD RÄKNAD FRÅN GRUNDKARTANS NOLLPLAN |
|  | SÄRSKILD MILJÖHÄNSYN                           |

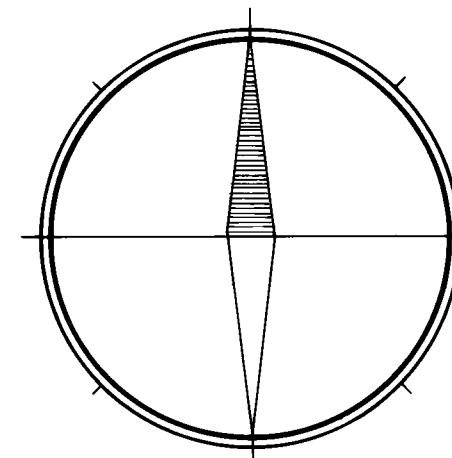


TILLHÖR KOMMUNFULLMÄKTIGES BESLUT  
§ 255 AV DEN 27 OKTOBER 1986  
BETYGAR

INGVAR JOHNSON  
INGVAR JOHNSON  
KOMMUNFULLMÄKTIGES ORDF

GENOM LAGAKRAFTVUNNET BESLUT DEN  
16 MARS 1987 HAR LÄNSSTYRELSEN  
FASTSTÄLLT DETTA FÖRSLAG

PEETER SÄRG  
PEETER SÄRG

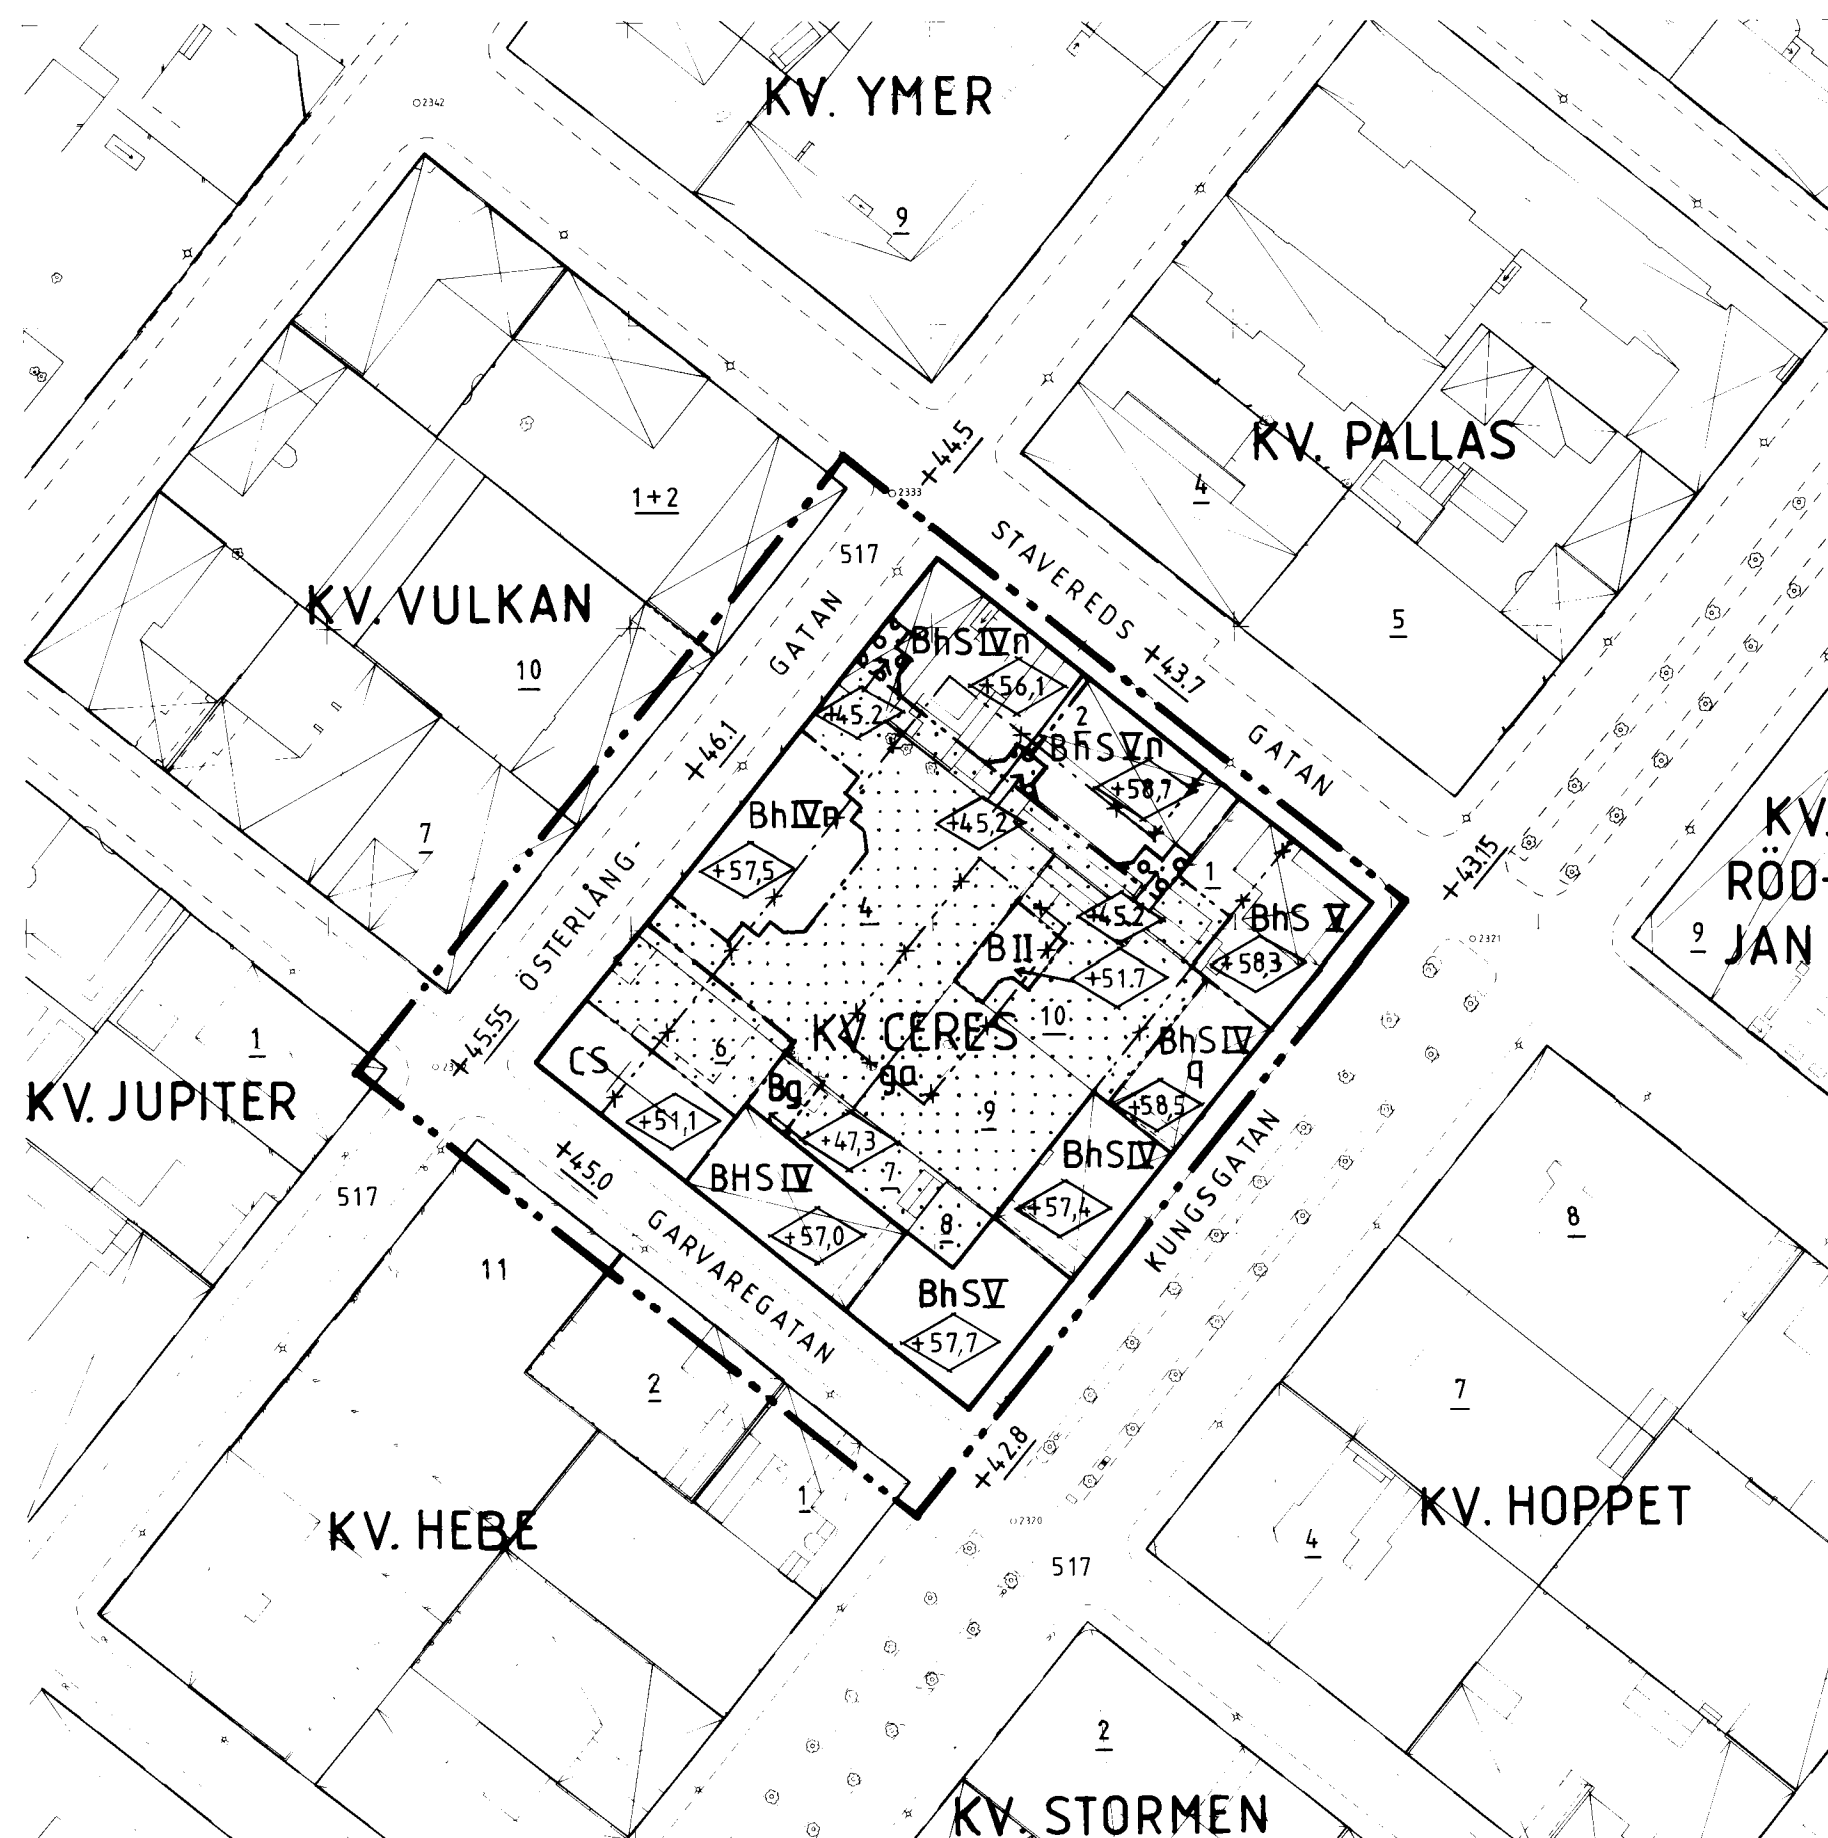

SKALA 1:1000

