

BETECKNINGAR:

Grundkarta:

- Fastighetsgräns
- Slaket resp. häck
- Stenmur
- Dike, bäck
- Järnväg
- Väg, körbana
- Slänt
- Gräns mellan ägoslag
- Huvudbyggnad resp. uthus
- Nivåkurvor
- Punkt i ruinell resp. markhöjd
- Gällande områdes- resp. bestämmelsegräns

Stadsplane-karta:

- Stadsplane-gräns
- Gällande områdesgräns avsedd att bibehållas
- Föreslagna områdesgräns
- Gällande bestämmelsegräns avsedd att bibehållas
- Föreslagna bestämmelsegräns
- Gällande stadsplanelinje avsedd att utgå
- Illustrationslinje, ej avsedd att fastställas
- Parkgräns, ej avsedd att fastställas
- Uttartsförbud (med giltighetsgräns)
- Gata resp. park
- Område för industriändamål
- Område för småindustri- och bostadsändamål
- Område för motortrafikändamål
- Mark som icke får bebyggas
- Gällande gatuhöjd
- Antal våningar

Nr 72:III År 1966 den 19 januari har länsstyrelsen genom laga kraftvunnet beslut fastställt den å kartan upptagna stadsplaneändringen; betygar Kristianstads länskansli den 21 februari 1966 På tjänstens vägnar: Erik Brinck

Förslag till ändring av stadsplan för

KV VITMOSSAN MFL.
PERSTORPS KÖPING

Kristianstads län


Upprättat i maj 1964

G. Berglund

G BERGENUDD ARKITEKT SAR

Tillhör fullmäktiges beslut den 25/8 1964
§ 70, bestyrkes:
Harold Wendt
ordföranden.

Kopierat från original kartan.
Stockholm den 30.3.1966.
SVENSKA REPRODUKTIONS AB
G. Lundberg

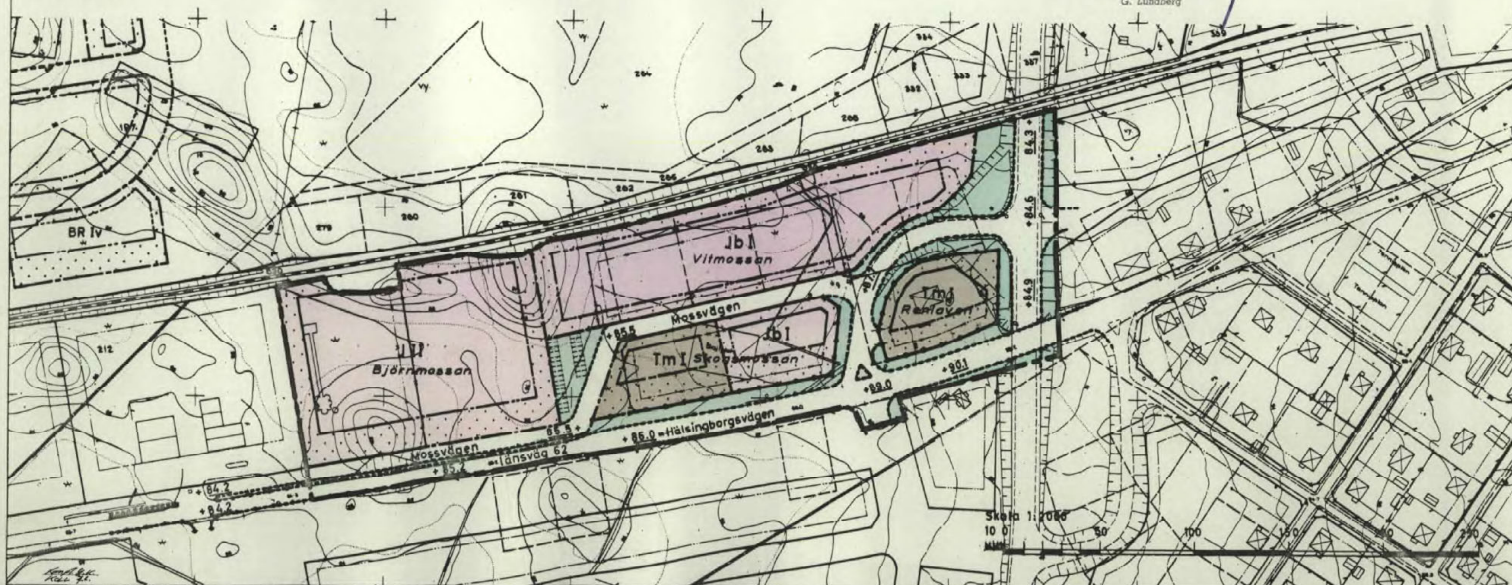

SVENSKA REPRODUKTIONS AB

11-PES-774166 PERSTORP