
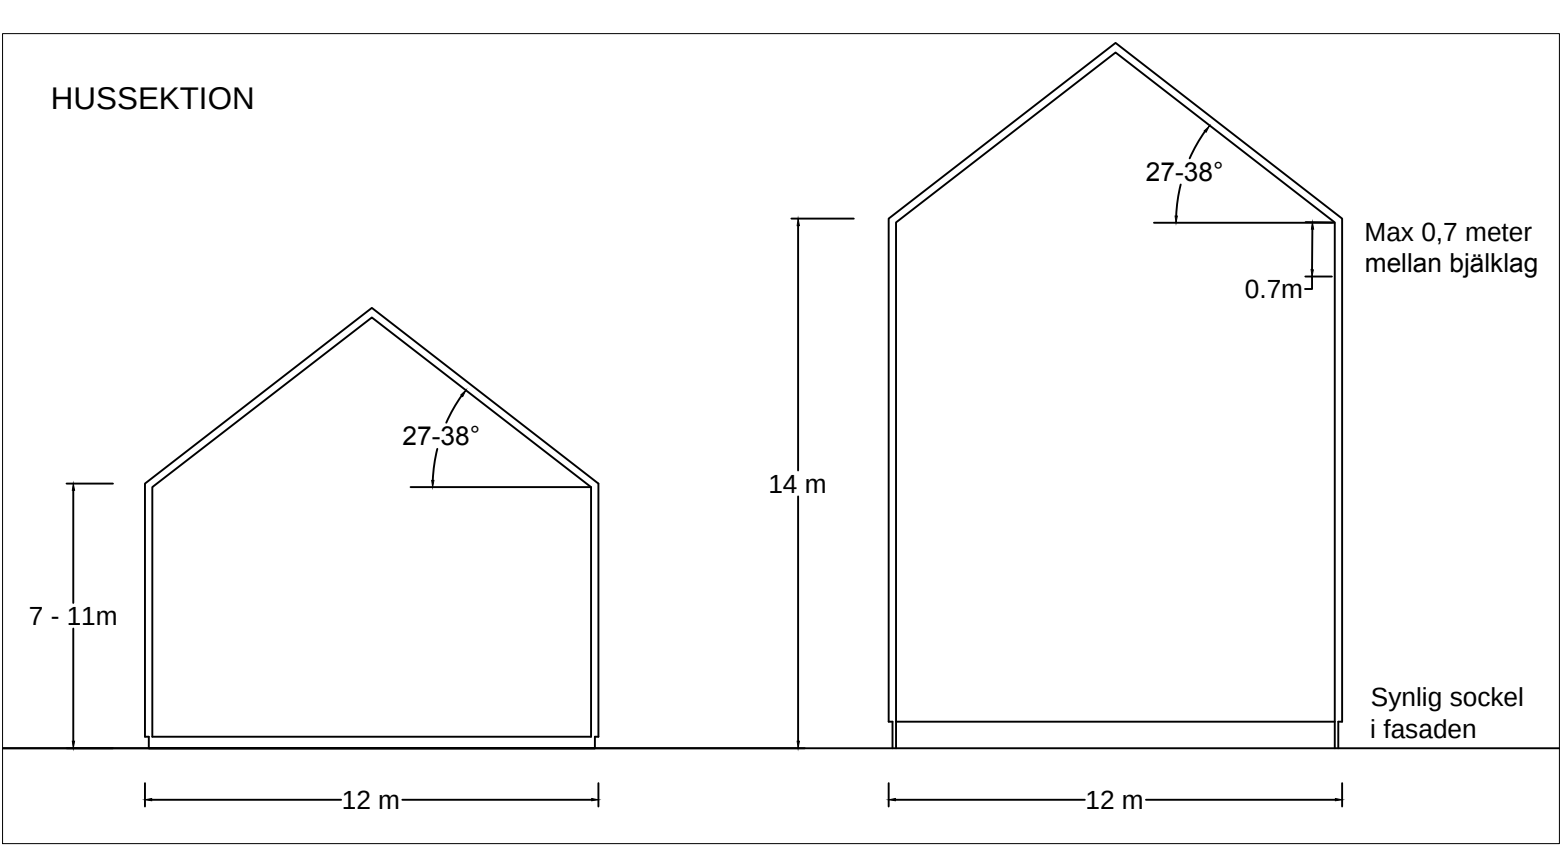
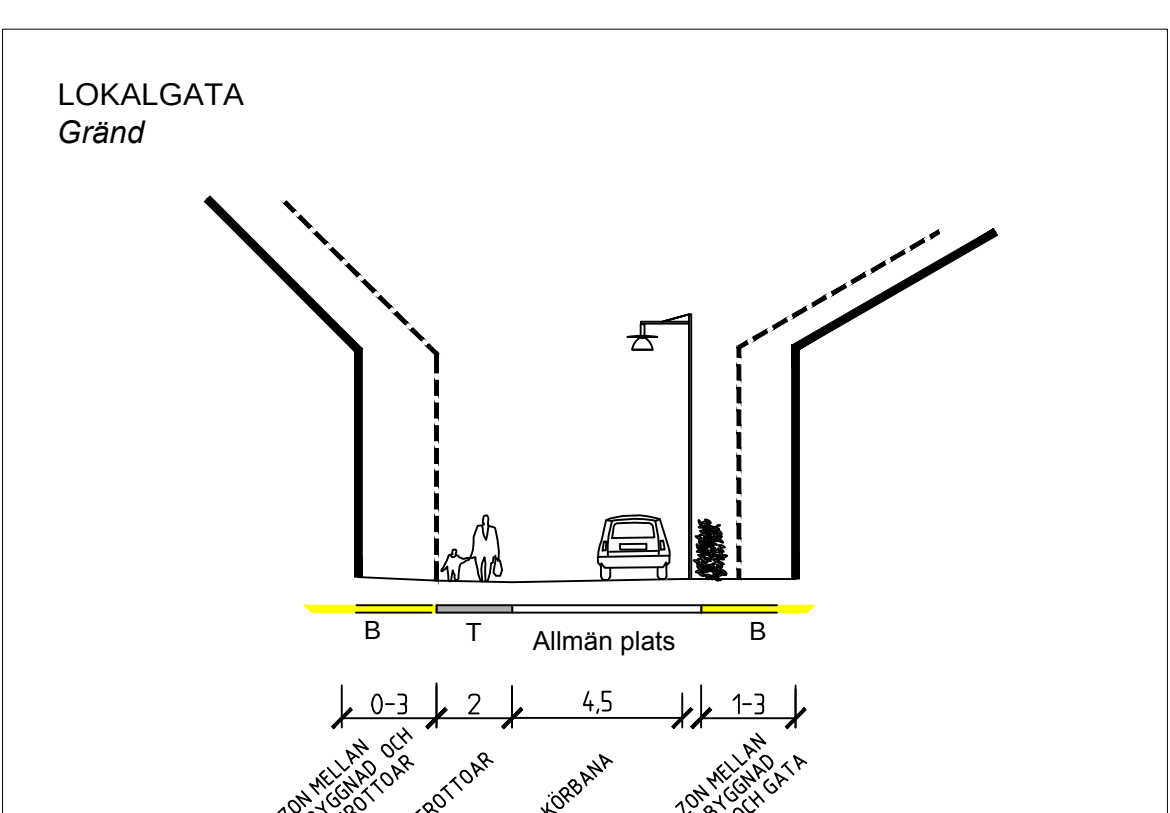
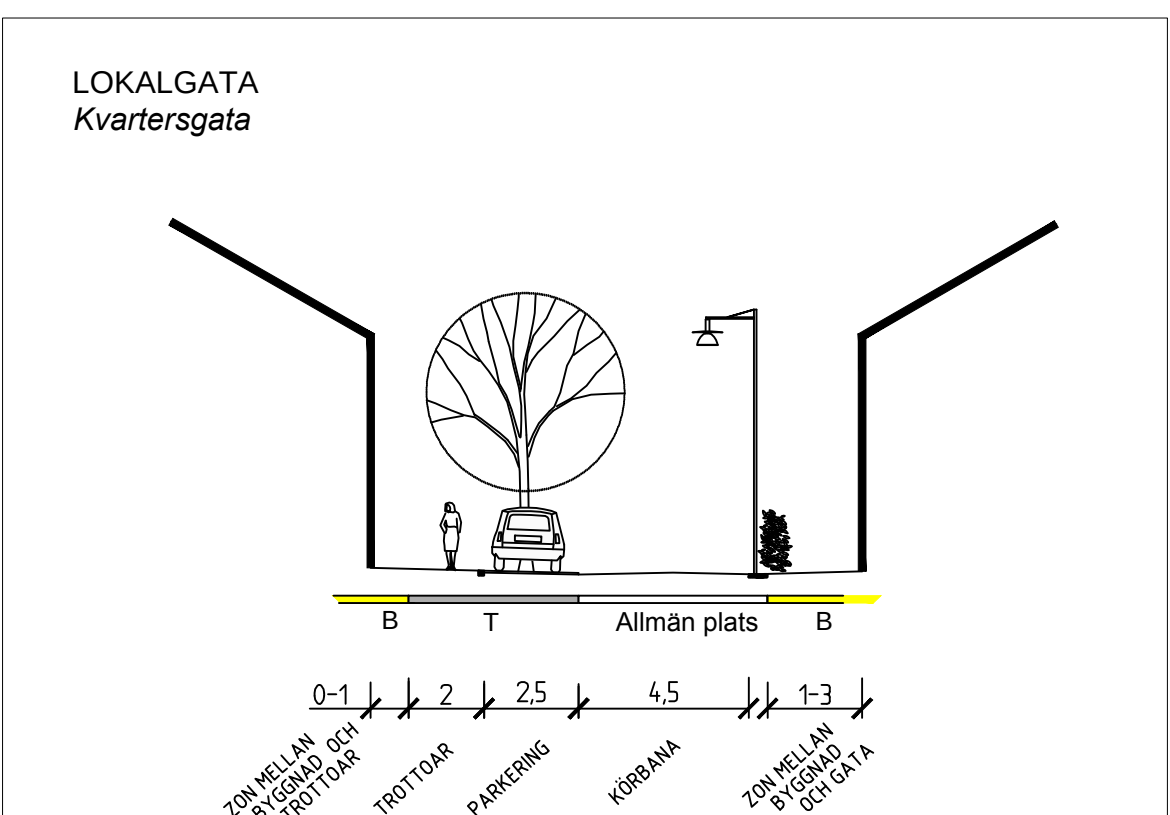
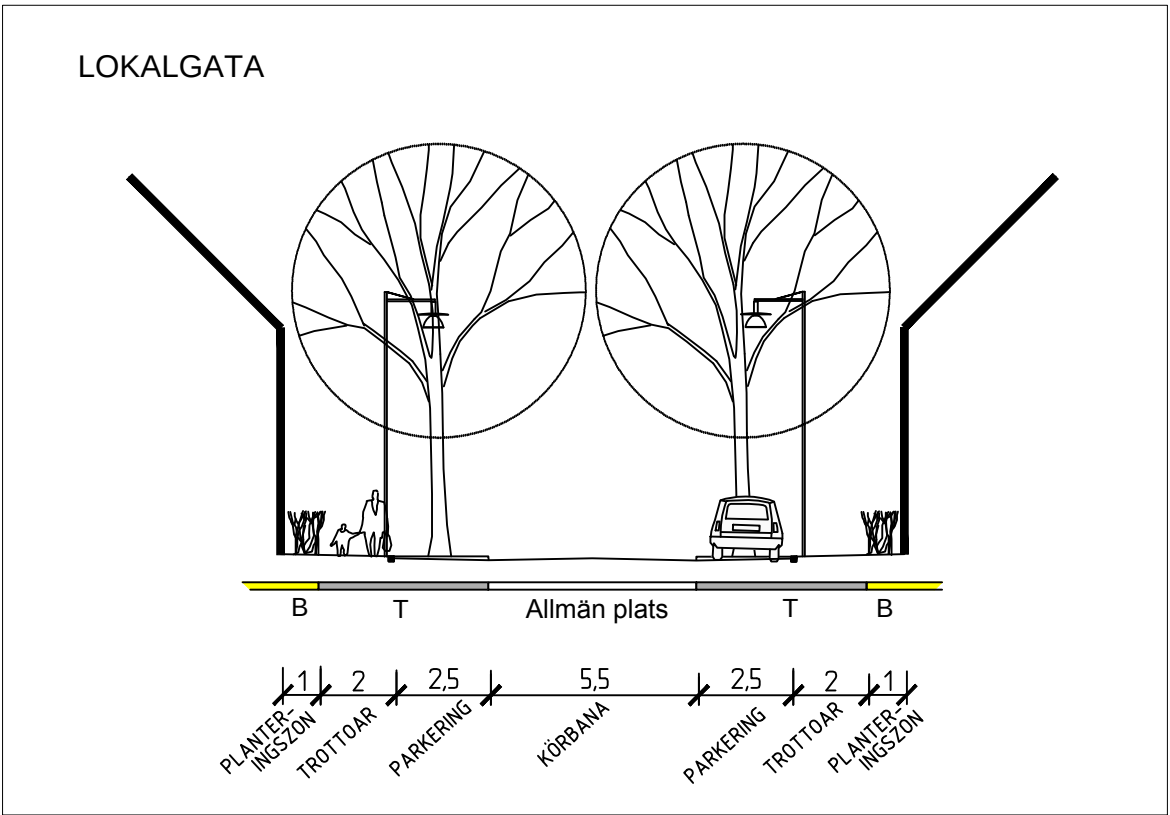


DETALJPLAN FÖR BOSTÄDER
PLANKARTA

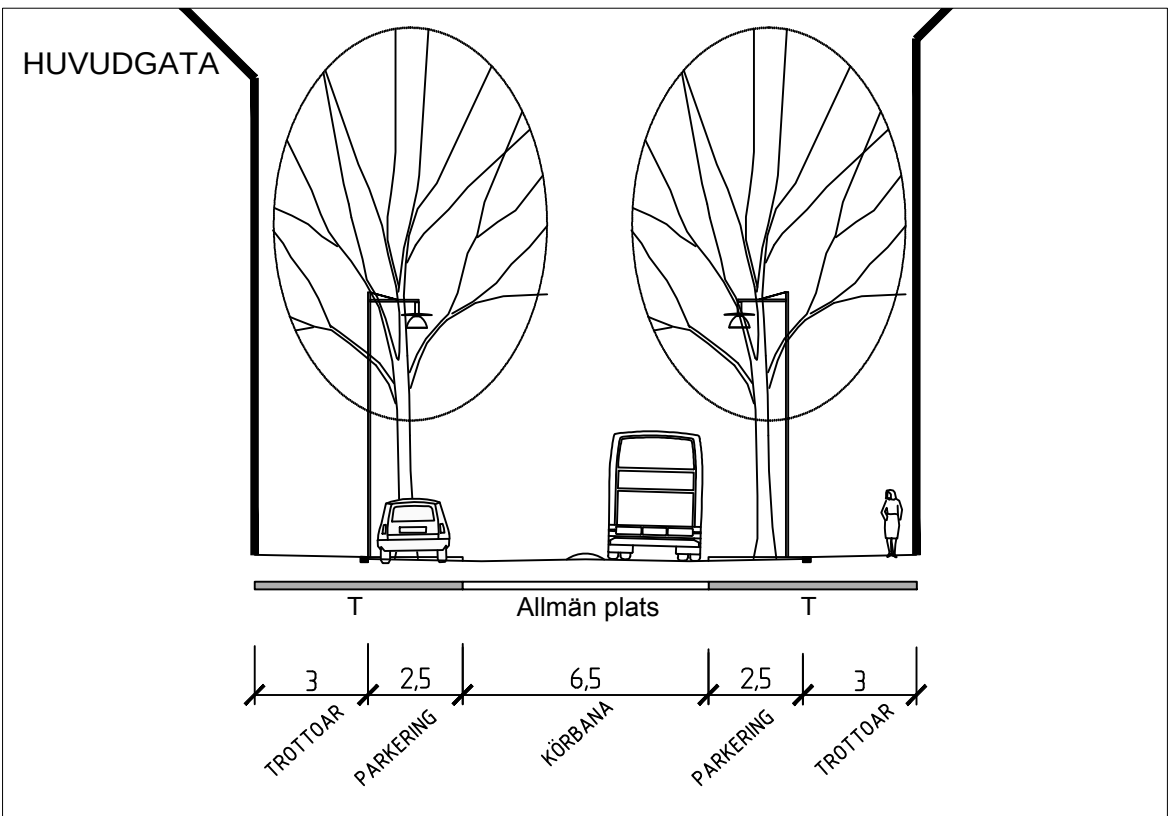

Detaljplan för bostäder och verksamheter

Kolla 5:6 m fl

i Kungsbacka

Kungsbacka kommun

Upprättad i februari och reviderad i maj 2014

Elin Johansson
Verksamhetschef Plan

2013-P033

Antagandehandling

Beslutsdatum Instans

2013-08-13 BN §339

Antagande BN §202

Laga kraft

2014-06-05

2014-07-04

Dater

2013-P033

Kp118C