



orr

Pl. 53-09-1




Grundkartan upprättad som utdrag ur Botkyrka kommuns primärkartverk
Tumba i november 1970
Carl-Johan Roos
Stadsingenjör
10 0 50 100 m
Skala 1:1000

Gränser
—•— stadsplanegräns
— gällande områdes- och bestämmelsgräns
- - - områdesgräns
—•— bestämmelsgräns
- - - gränslinje, fastställes ej
- - - illustrationslinje, fastställes ej
—•— utgående gräns

Områden
gatumark, allmän plats
Park parkmark, allmän plats
A allmänt ändamål, byggnadskvarter
Ri idrottsändamål, specialområde

Övriga beteckningar
u område som ej får bebyggas
x ledningsområde
x gångtrafikområde
—•— utfartsförbud
+00.0 +00.0 höjd på gatumark, gällande resp. föreslagen
(+00.0) utgående höjd på gatumark
(-00.0) tunnelområde, lägsta schaktningsdjup
1.00 gatutulning
(-00.0) annan markhöjd avsedd att fastställas
(-00.0) högsta byggnadshöjd över kommunens nollplan
I våningsantal
I illustrationslinje
+00.0 illustrerad markhöjd
A A konnektionslinje

Tillhör kommunfullmäktiges i Botkyrka
beslut den 28 januari 1971
betygar Curt Sjögren
kommunfullmäktiges sekr.

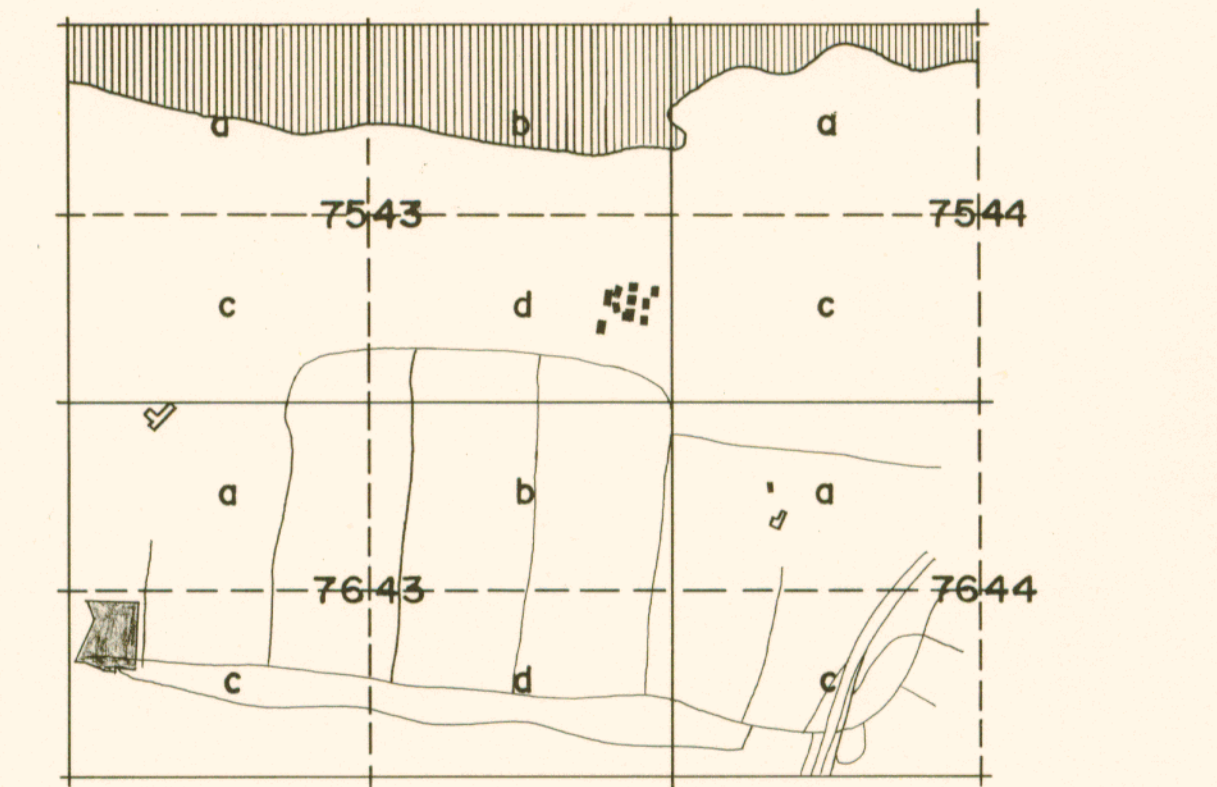

Stadsplan för del av Norsborg
Norsborg VIII
inom Botkyrka kommun
i Stockholms län

Upprättad den 6 november 1970
AB Svenska Bostäder
Arkitektsektionen
Gunnar Andersson
På tjänstens vägnar:
Birgitta Aronsson

Godkänd av BN den 17.11.1970
Antagen av KF den 28.01.1971
Fastställd av KB den 16.11.1971

del II
Pl. 53-09-1