

KV. KNIPAN I ARVIDSJAURS M:É

E. Berglund
ARKITEKT SAR

Tillhör Kungl Maj:ts beslut
den 11 mars 1960
Stockholm i Kommunikationsdepartementet
Ex officio
Sven Åmark

_____ GÄLLANDE OMRÅDES OCH BESTÄMMELSEGRÄNS
 _____ FASTIGHETSGRÄNS
 ☒ ☐ HUVUDBYGGNAD RESP UTHUS
 2 FASTIGHETS REGISTERBETECKNING


GRÄNS 3 M UTANFÖR AV ÄNDRINGEN BERÖRT OMRÅDE
GÄLLANDE OMRÅDES OCH BESTÄMMELSEGRÄNS
OMRÅDESGRÄNS
BESTÄMMELSEGRÄNS

I ANTAL VÅNINGAR

(Sten & Estadius)
Distriktslantmätare

Gunnar Grahn
Ordförande

Hans . T. Sundquist

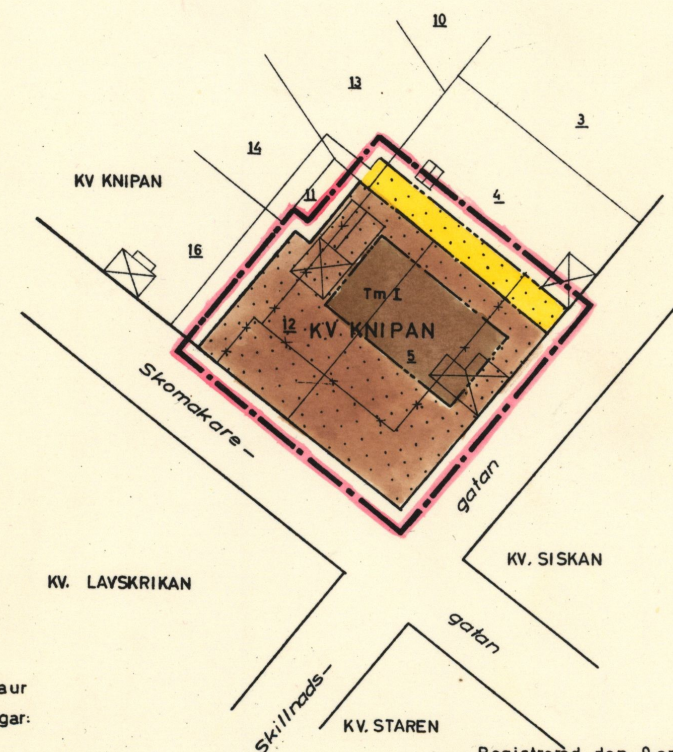

25-ARS-27

SKALA 1:1000

