


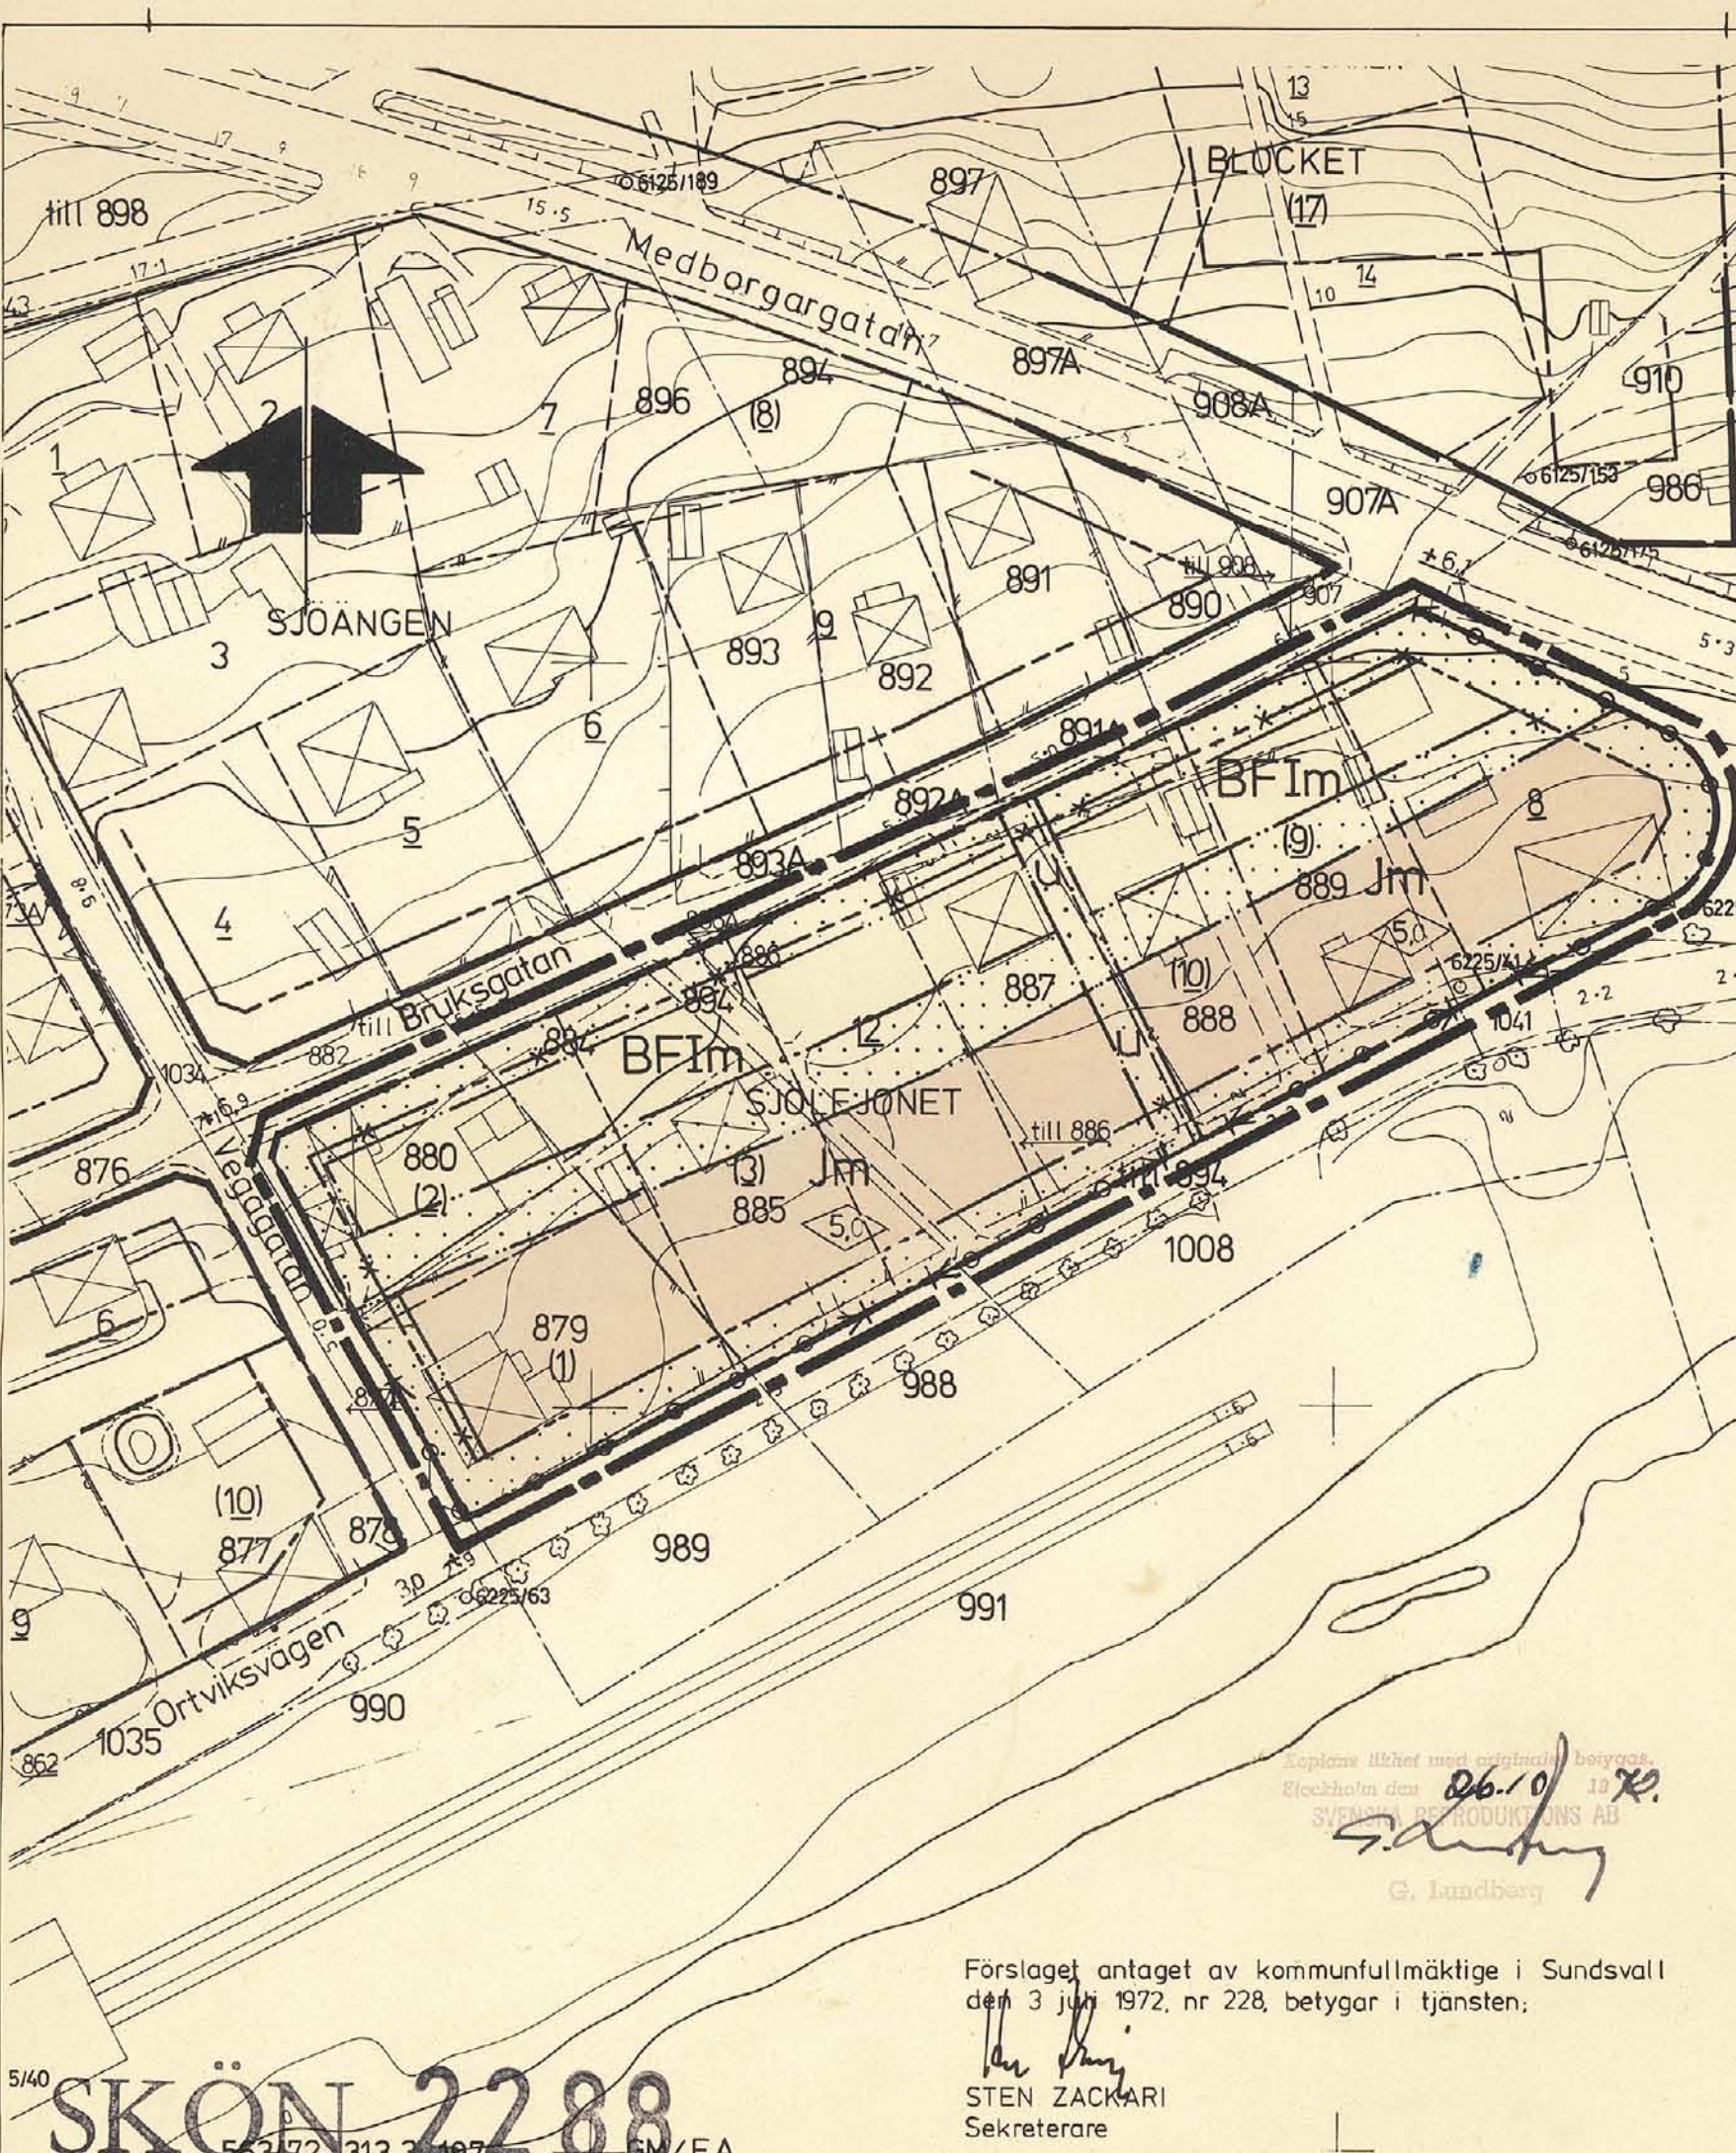

- BETECKNINGAR**
- Grundkartan
- Fastighetsgränser
 - Bostadshus resp. uthus
 - Staket
 - Häck
 - Väg utan sidoutrymmen
 - Nivåkurvor
 - Polygonpunkt
 - Rutnätpunkt
 - Nummer å rättsligen bestående tomt
 - Nummer å administrativt bildad tomt
 - Nnummer å stadsåga eller stadsågaområde

- Stadsplanekartan**
- Gränsbeteckningar
- Stadsplanegräns, belägen tre (3) m. utanför det område som förslaget avser
 - Gällande områdes- och bestämmelsegräns avsedd att bibehållas
 - Gällande bestämmelsegräns avsedd att utgå
 - Bestämmelsegräns
 - Förbud mot utfart
- Områdesbeteckningar
- Allmän plats
 - Gata
- Byggnadskvarter
- BF Område för bostadsändamål fristående hus
 - Jm Område för småindustriändamål

Den 28.9.1972 fastställde länsstyrelsen i Västernorrlands län denna stadsplan. Beslutet har enligt stadgandet i 150 § tredje stycket byggnadslagen vunnit laga kraft. Härnösand 2.10 1972
På tjänstens vägnar
U. Johansson

- Övriga beteckningar**
- Mark som icke får bebyggas
 - I Antal våningar
 - Byggnadshöjd
 - m Område där markvåning får inredas
 - u Mark tillgänglig för underjordiska ledningar

Grundkartan upprättad av stadsingenjörskontoret år 1970 genom fotogrammetrisk mätning Sundsvall den 17 april 1972

Ingemar Rösblad
INGEMAR RÖSBLAD
Stadsingenjör

Förslag till ändring av stadsplanen för Sundsvall beträffande kv. Sjölejonet, Östra Skönsberg
Upprättat på stadsbyggnadskontoret den 17 april 1972

Lars Rimpfors
LARS RIMFORS
Stadsbyggnadschef

Carl-Eskil Wallrudh
CARL-ESKIL WALLRUDH
Planarkitekt

Geza Molnar
GEZA MOLNAR
Plantekniker

Förslaget antaget av kommunfullmäktige i Sundsvall den 3 juni 1972, nr 228, betygar i tjänsten:

Sten Zackari
STEN ZACKARI
Sekreterare

SKALA 1:1000
10 5 0 10 20 30 40 50 60 70 80 90 100 m

Expeditionen Förv.-pl. D 5