

Förslag

till ändring av den 12 april 1927 godkänd styckn. plan
för del av 2 mtl. **Skälby nr 3** m.fl.
i Järfälla socken, Stockholms län

upprättad år 1953 av

E. Milton
Lantmätare.


Godkänd enligt länstyrelets i Stockholms län
resolution den 14 maj 1954 betygat

På tjänstens vägnar:

Olof Hjungetröm


Kopians likhet med originalet
bestyrkes i tjänsten

H. Linde

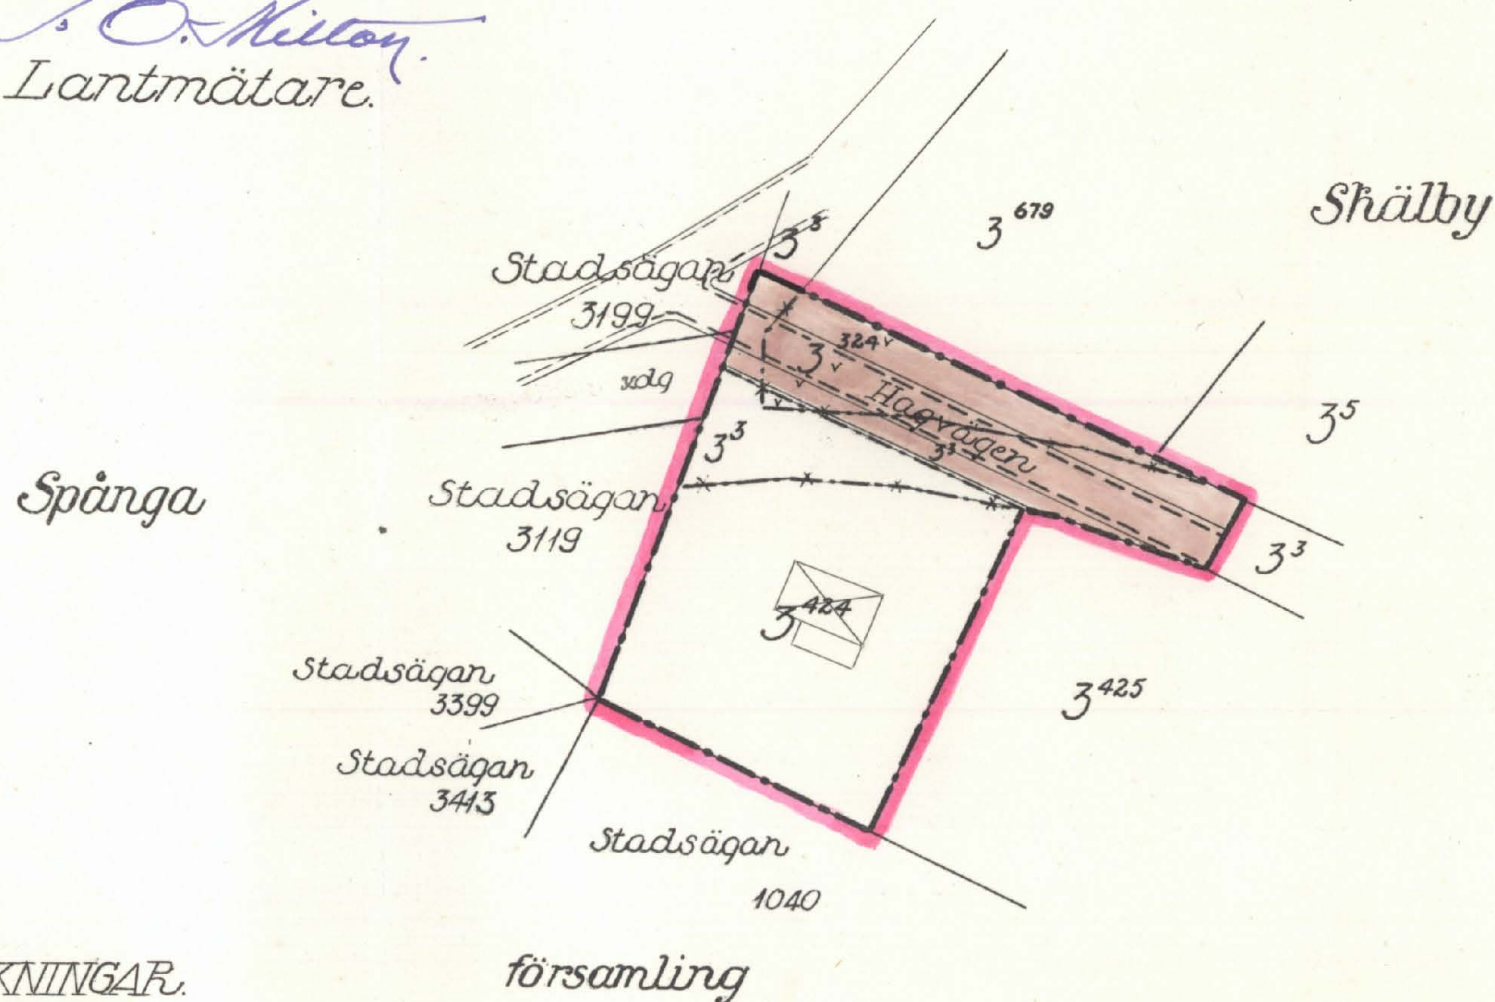

BETECKNINGAR.

- Styckningsplanegräns
- Kvarteregräns
- gällande områdes och bestämmelsegräns
- *-* dito avsedd att utgå

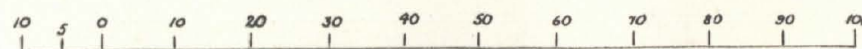

Skala 1:1000