

ASPEN 3 m.fl.

KINDA KOMMUN
ÖSTERGÖTLANDS LÄN

FÖRSLAG TILL ÄNDRING AV STADSPLAN

UPPRÄTTAD 1979.01

Jan Wahlstein
JAN WAHLSTEIN
STADSARKITEKT

BETECKNINGAR

GRUNDKARTA

- FASTIGHETSGRÄNS
- BYGGNADER
- VÄG
- NIVÅKURVOR
- AVVÄGD GATUHÖJD
- 185 REGISTRNUMMER FÖR FASTIGHET
- POLYGONPUNKT
- RUTNÄTSPUNKT

STADSPLANEKARTA

A. GRÄNSBETECKNINGAR

- STADSPLANEGRÄNS BELÄGEN 3 M UTANFÖR FASTSTÄLLESE-OMRÅDET
- GÄLLANDE OMRÅDESGRÄNS AVSEDD ATT BEHÅLLAS
- GÄLLANDE OMRÅDESGRÄNS AVSEDD ATT UTGÅ
- GÄLLANDE BESTÄMMESEGRÄNS AVSEDD ATT UTGÅ
- OMRÅDESGRÄNS
- BESTÄMMESEGRÄNS
- OMRÅDESGRÄNS FRÅN VILKEN MINDRE AVVIKELSE FÅR GÖRAS

B OMRÅDESBETECKNINGAR

ALLMÄN PLATS

- GATA ELLER TORG
- PARK ELLER PLANTERING


BYGGNADSKVARTER

- B BOSTÄDER

ÖVRIGA BETECKNINGAR AVSEDDA ATT FASTSTÄLLAS

- MARK SOM EJ FÅR BEBYGGAS
- MARK FÖR UTHUS OCH DYLIKT
- +000.0 GATUHÖJD
- q SÄRSKILD MILJÖHÄNSYN
- I ANTAL VÅNINGAR
- u LEDNINGSSOMRÅDE

ASPEN 3 m.fl. KINDA KOMMUN ÖSTERGÖTLANDS LÄN

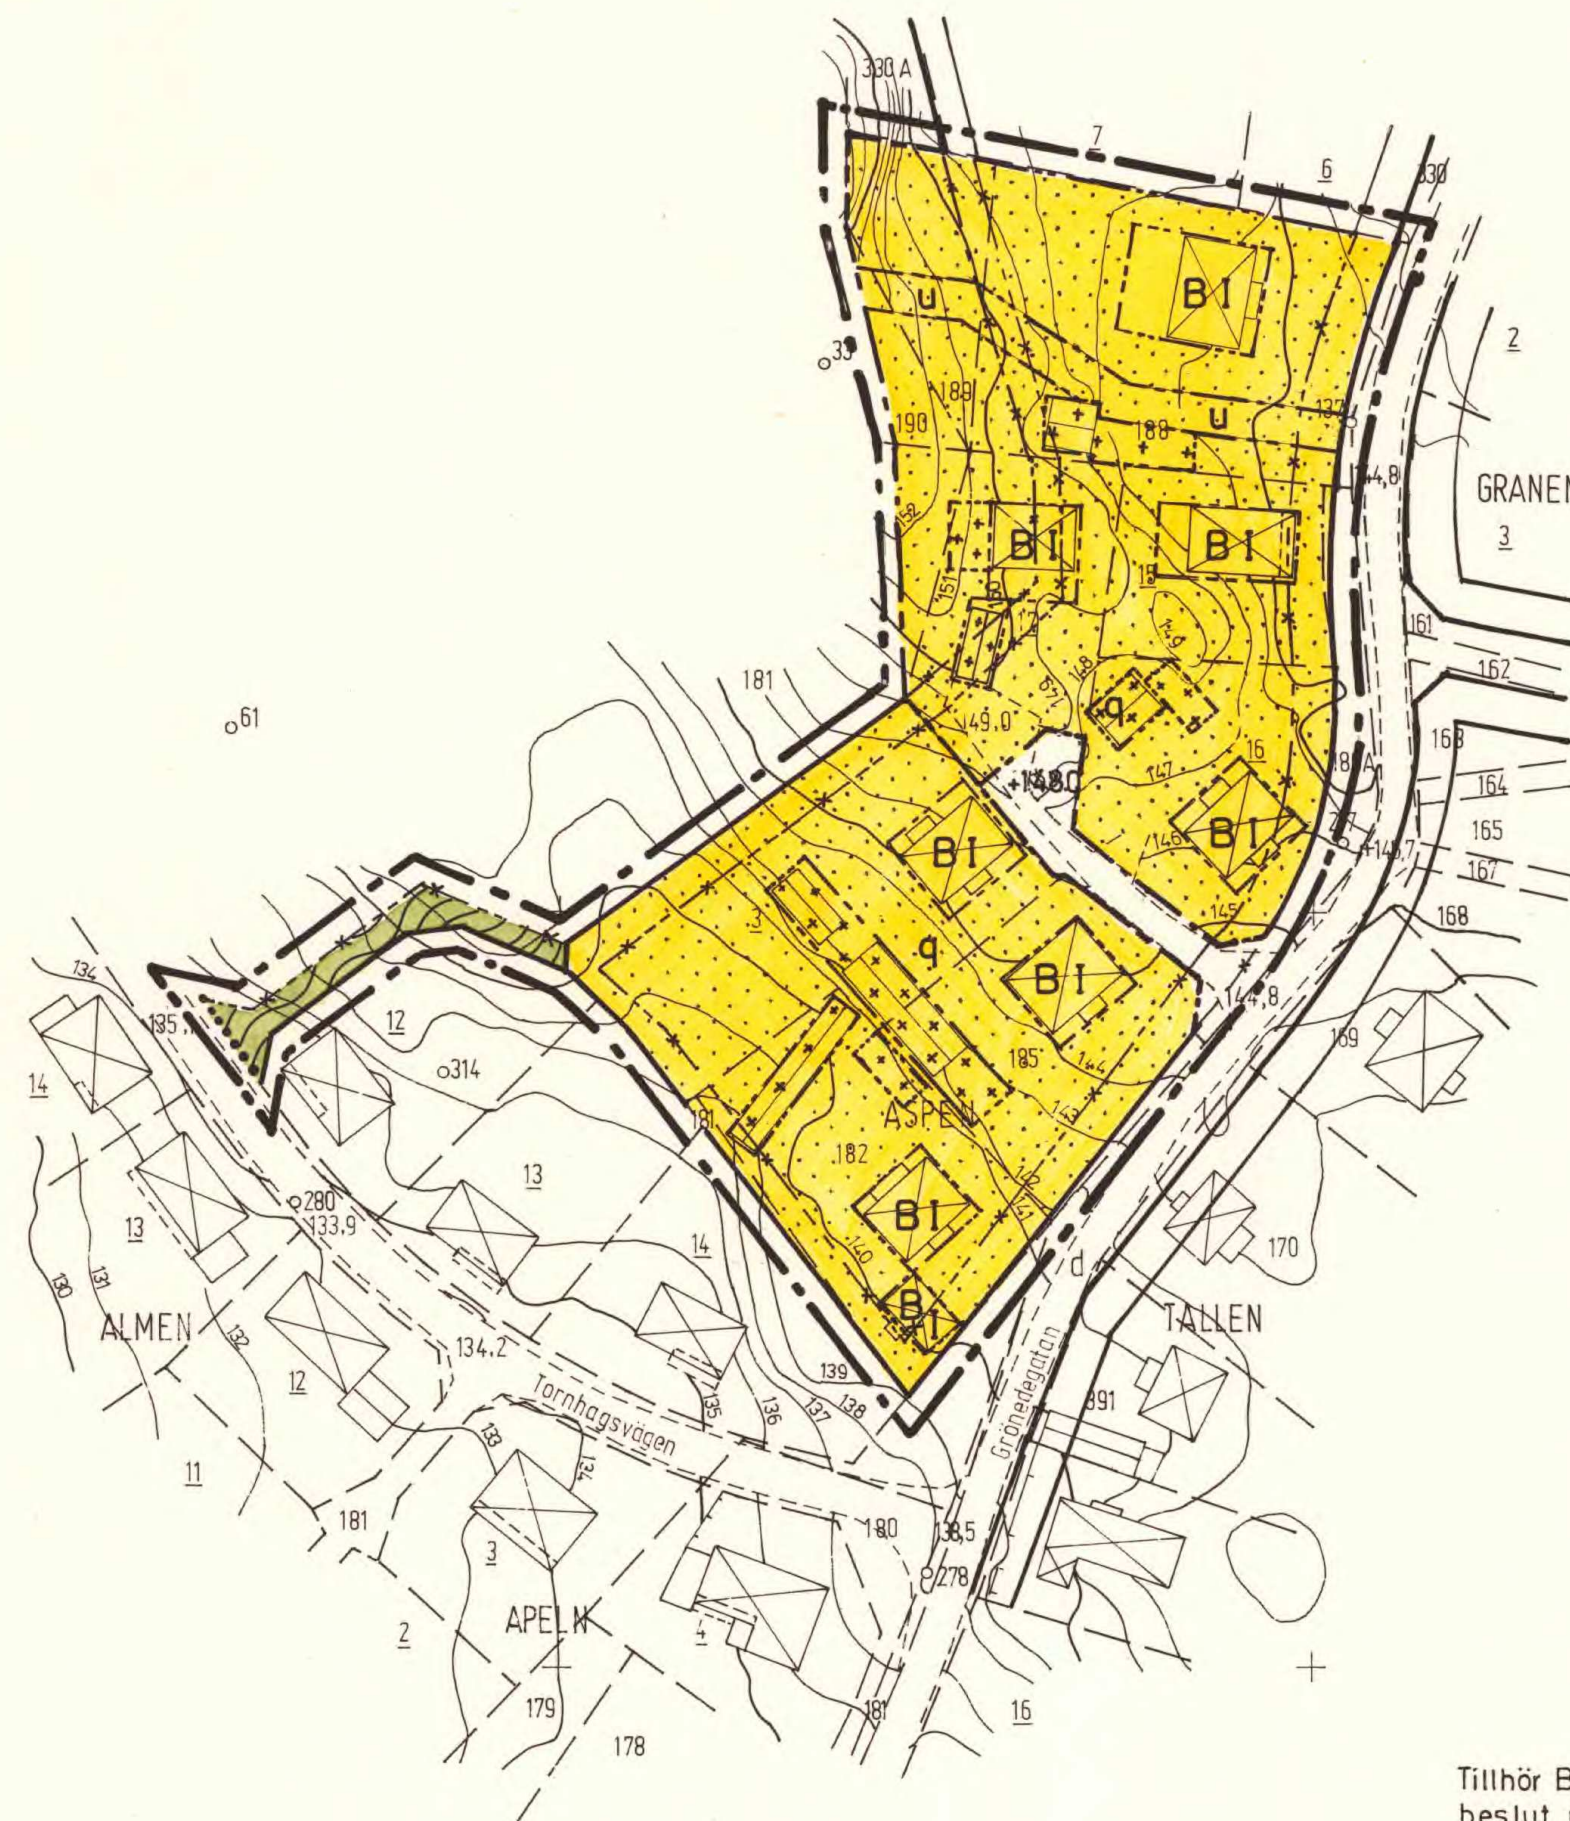

Tillhör Byggnadsnämndens, i Kinda kommun,
beslut med godkännande 1979.06.29 § 254

JOHN STERNEGÅRD
JOHN STERNEGÅRD BN:s ordf

Tillhör Kommunfullmäktiges beslut med
antagande 1979.09.27 § 110

MONA S:T CYR
MONA S:T CYR KF:s ordf

Tillhör länsstyrelsens i Östergötlands län
beslut 1980-01-22 i ärendet 11.082-2824-79;
betygas i tjänsten.

M. FRIES-OTEMAR

Likhet med originalet intygas:

Jan Wahlstein

Grundkartan upprättad genom komplettering
av äldre kartmaterial

FASTIGHETSBILDNINGSMYNDIGHETEN
LINKÖPINGS LANTMÄTERIDISTRIKT

1978-11-15

Gunnar Alfreds.
Gunnar Alfreds
distriktslantmätare

Stig Bengtsson
Stig Bengtsson
ingenjör

Skala	Måtklass	Beteckningsstandard
1:1000	III	TFA 4.6 B:5
Koordinatsystem	Höjdsystem	
2,5 gon W 64:14 reg 6	RH 1900	

10 0 10 20 30 40 50 60 70 80 90 100 meter.
1 cm = 10 meter på marken