

Förslag till
ändring av stadsplanen
för del av stadsdelen
ODENSLUND
i ÖSTERSUND

(kv. Klöver)

uppgjort å stadsarkitektkontoret i Östersund
i mars 1945

Tillhör stadsfullmäktiges i Östersund beslut
den 15 maj 1945 § 95 betygar

Davids Floren
Stadsfullmäktiges sekreterare

STADSPLANEKARTA

Östersund, den 22 mars 1945

Stenur Lund
Stadsarkitekt.


Tillhör Kungl. Maj:ts beslut

den 26 oktober 1945

Stockholm i Kommunikationsdepartementet.

Ex officio:

C. J. Floren

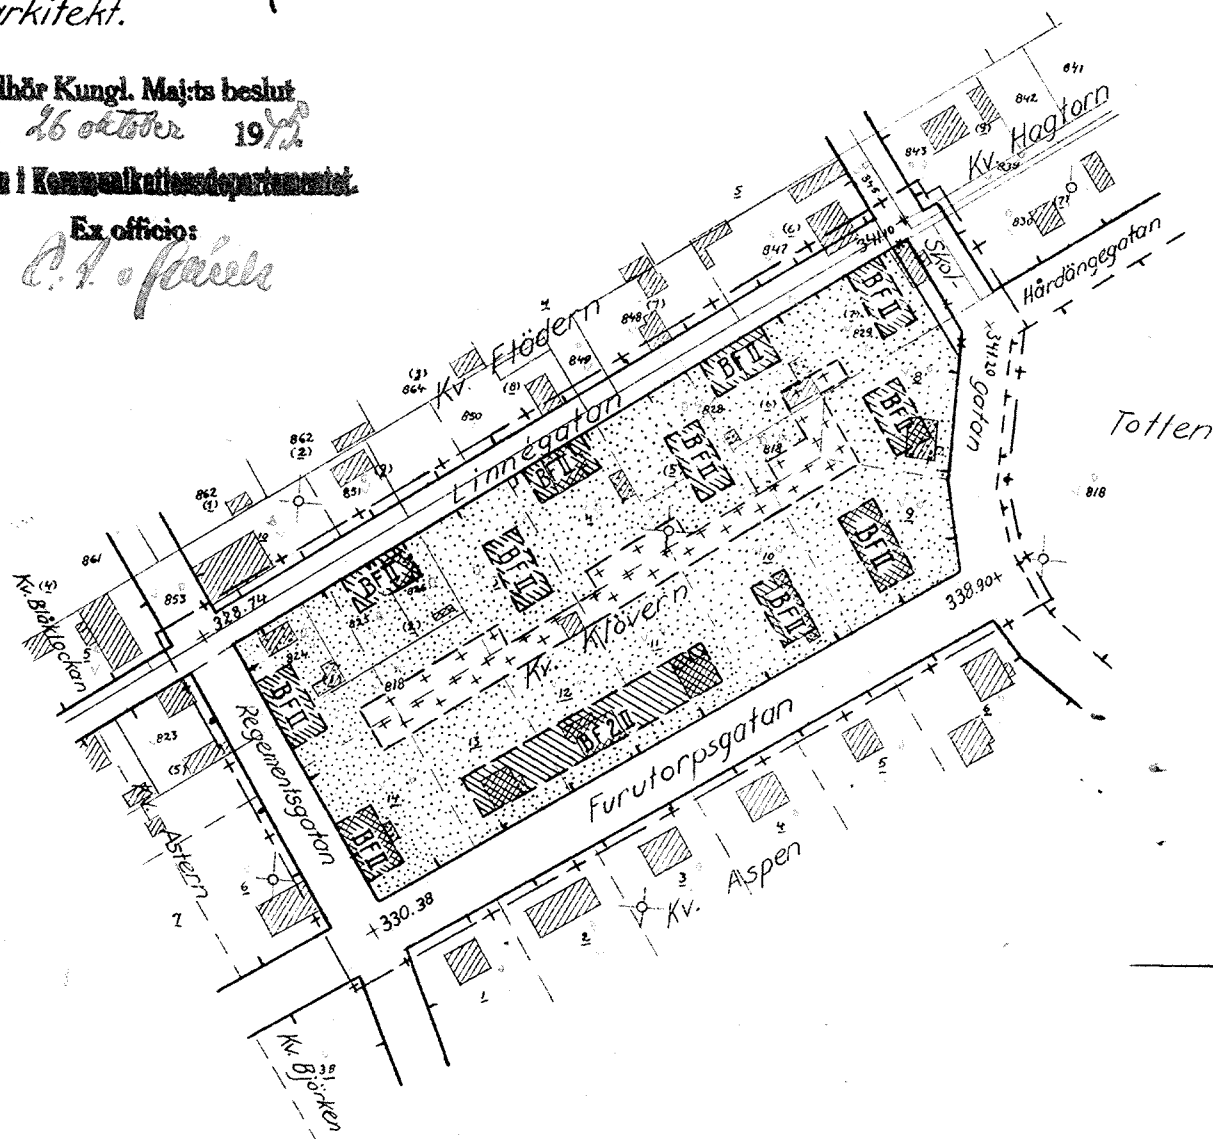

Beteckningar:

- + — Linje belägen 3 (tre) meter utanför det område, som förslaget avser.
- — — Gällande gräns för byggnadskvarter, avsedd att bibehållas.
- * — * — Gällande gräns för byggnadskvarter, avsedd att utgå.
- — — Föreslagen gräns för byggnadskvarter
- - - - Gällande gräns för andra områden än byggnadskvarter, avsedd att bibehållas.
- - - - Föreslagen gräns för andra områden än byggnadskvarter
- — — Tomtgräns
- — — Stadsägogräns




Allmän plats: gata

+ 0.00

Gällande gatuhöjd, avsedd att bibehållas

± (6) 828


Tomtnummer, stadsägonnummer.

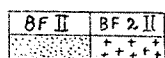

Beteckningar, vilka hänföra sig till stadsplanebestämmelserna.



Befintlig byggnad.

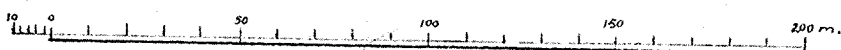

Skala 1:2000.

42

STADSENGENJÖRSKONTORET,
ÖSTERSUND.

Litt. Nr 2088