


Förslag till ändring av stadsplanen
för kvarteret
STRANDEN
i **VIKENS MUNICIPALSAMHÄLLE**
Malmöhus län

Upprättat den 24 september 1948 av

Torsten Berghman

Stadsingenjör i Hålsingborg.

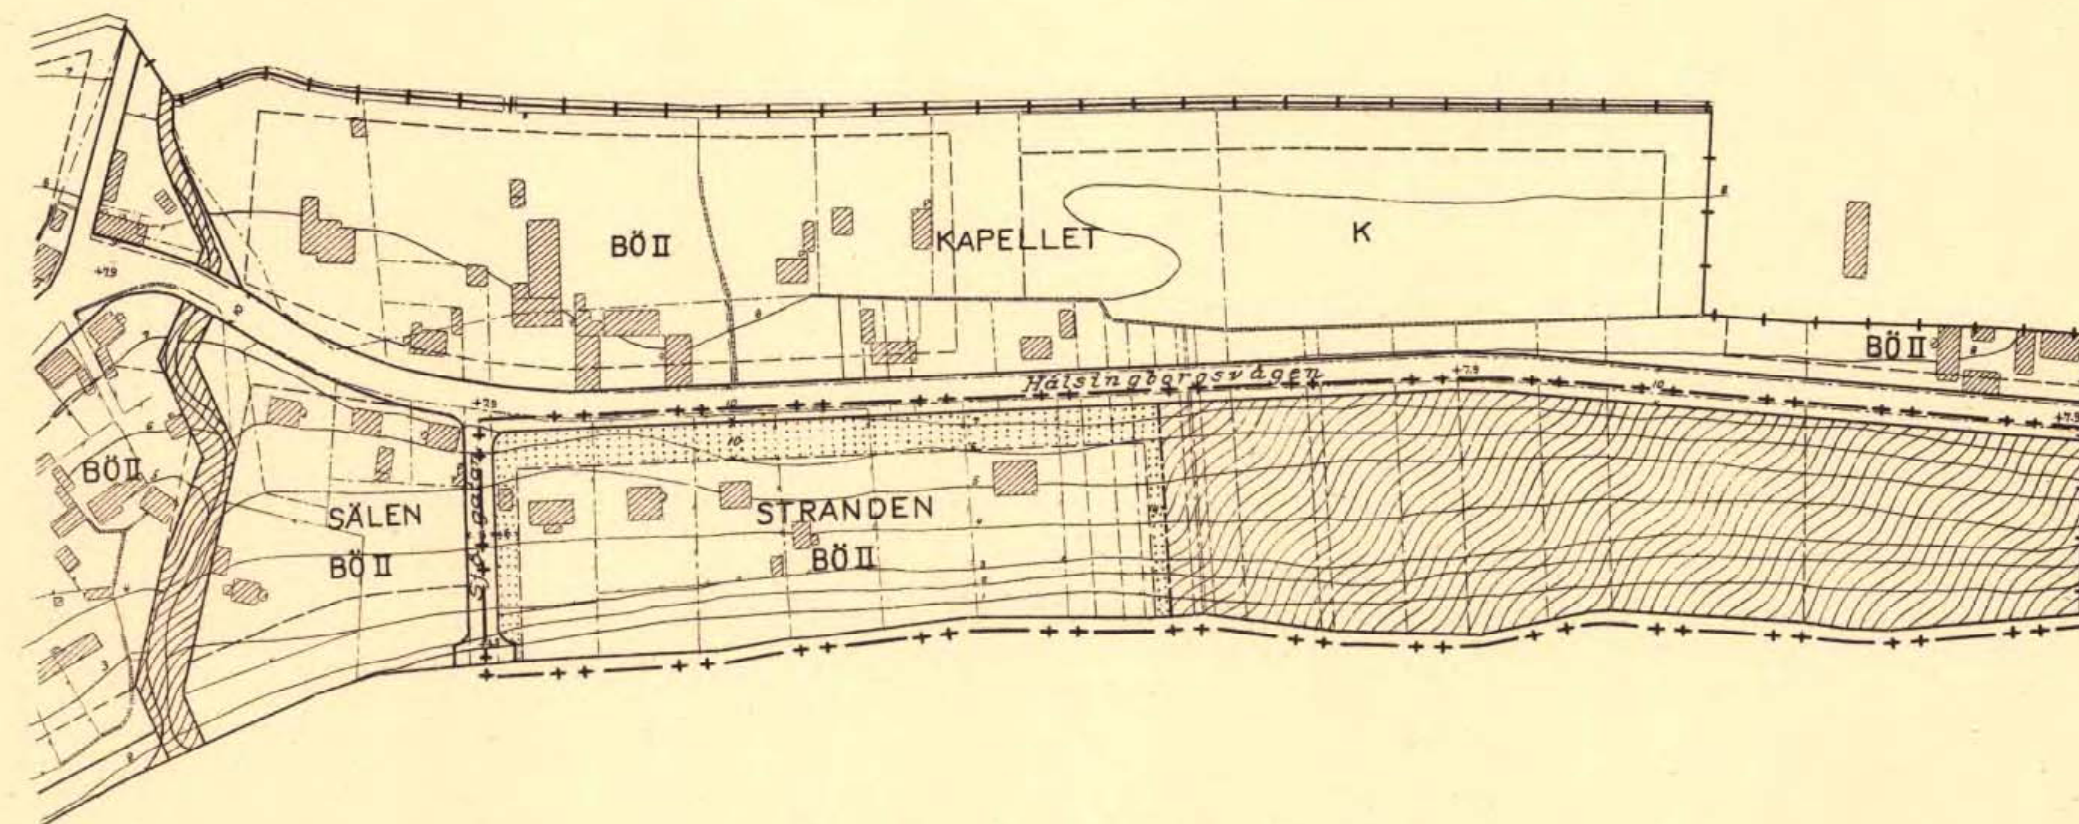

Ö R E S U N D

Antaget vid sammanträde med municipal-
fullmäktige i Viken den 7 december 1948.

Carl Gadd

Ordförande.

Skala 1:2000

- Beteckningar:
(i anslutning till nu gällande stadsplan)
- +— Gräns för Vikens municipalsamhälle.
 - ▨ Befintlig byggnad.
 - Ägo gräns.
 - Staket i ägo gräns.
 - Staket.
 - Stenmur.
 - ~ Nivåkurva, angivande höjd över havets medelvattenyta i meter.
 - ++ Linje, belägen 3 (tre) meter utanför det område, som beröres av den föreslagna stadsplaneändringen.
 - Kvarters- och annan områdesgräns, avsedd att bibehållas.
 - Föreslagen kvarters- och annan områdesgräns.
- Kvartersmark:
- B Område för bostadsändamål.
 - ▤ Område som ej får byggas.
 - Ö Område för öppet byggnadssätt.
 - II Våningsantal.
 - +0.0 Gatuhöjd, avsedd att bibehållas.
 - ▨ Allmän plats.
 - K Område för kyrkligt- och begravningsändamål.

Tillhör Kungl. Maj:ts beslut den
28 oktober 1949. Stockholm i
Kommunikationsdepartementet.
Ex officio:
Nils Aurén

Kopians likhet med originalet bekräftar.
Stockholm den 31 dec. 1949.
VIKENS REPRODUKTIONSANSTALT
H. Örtengren