



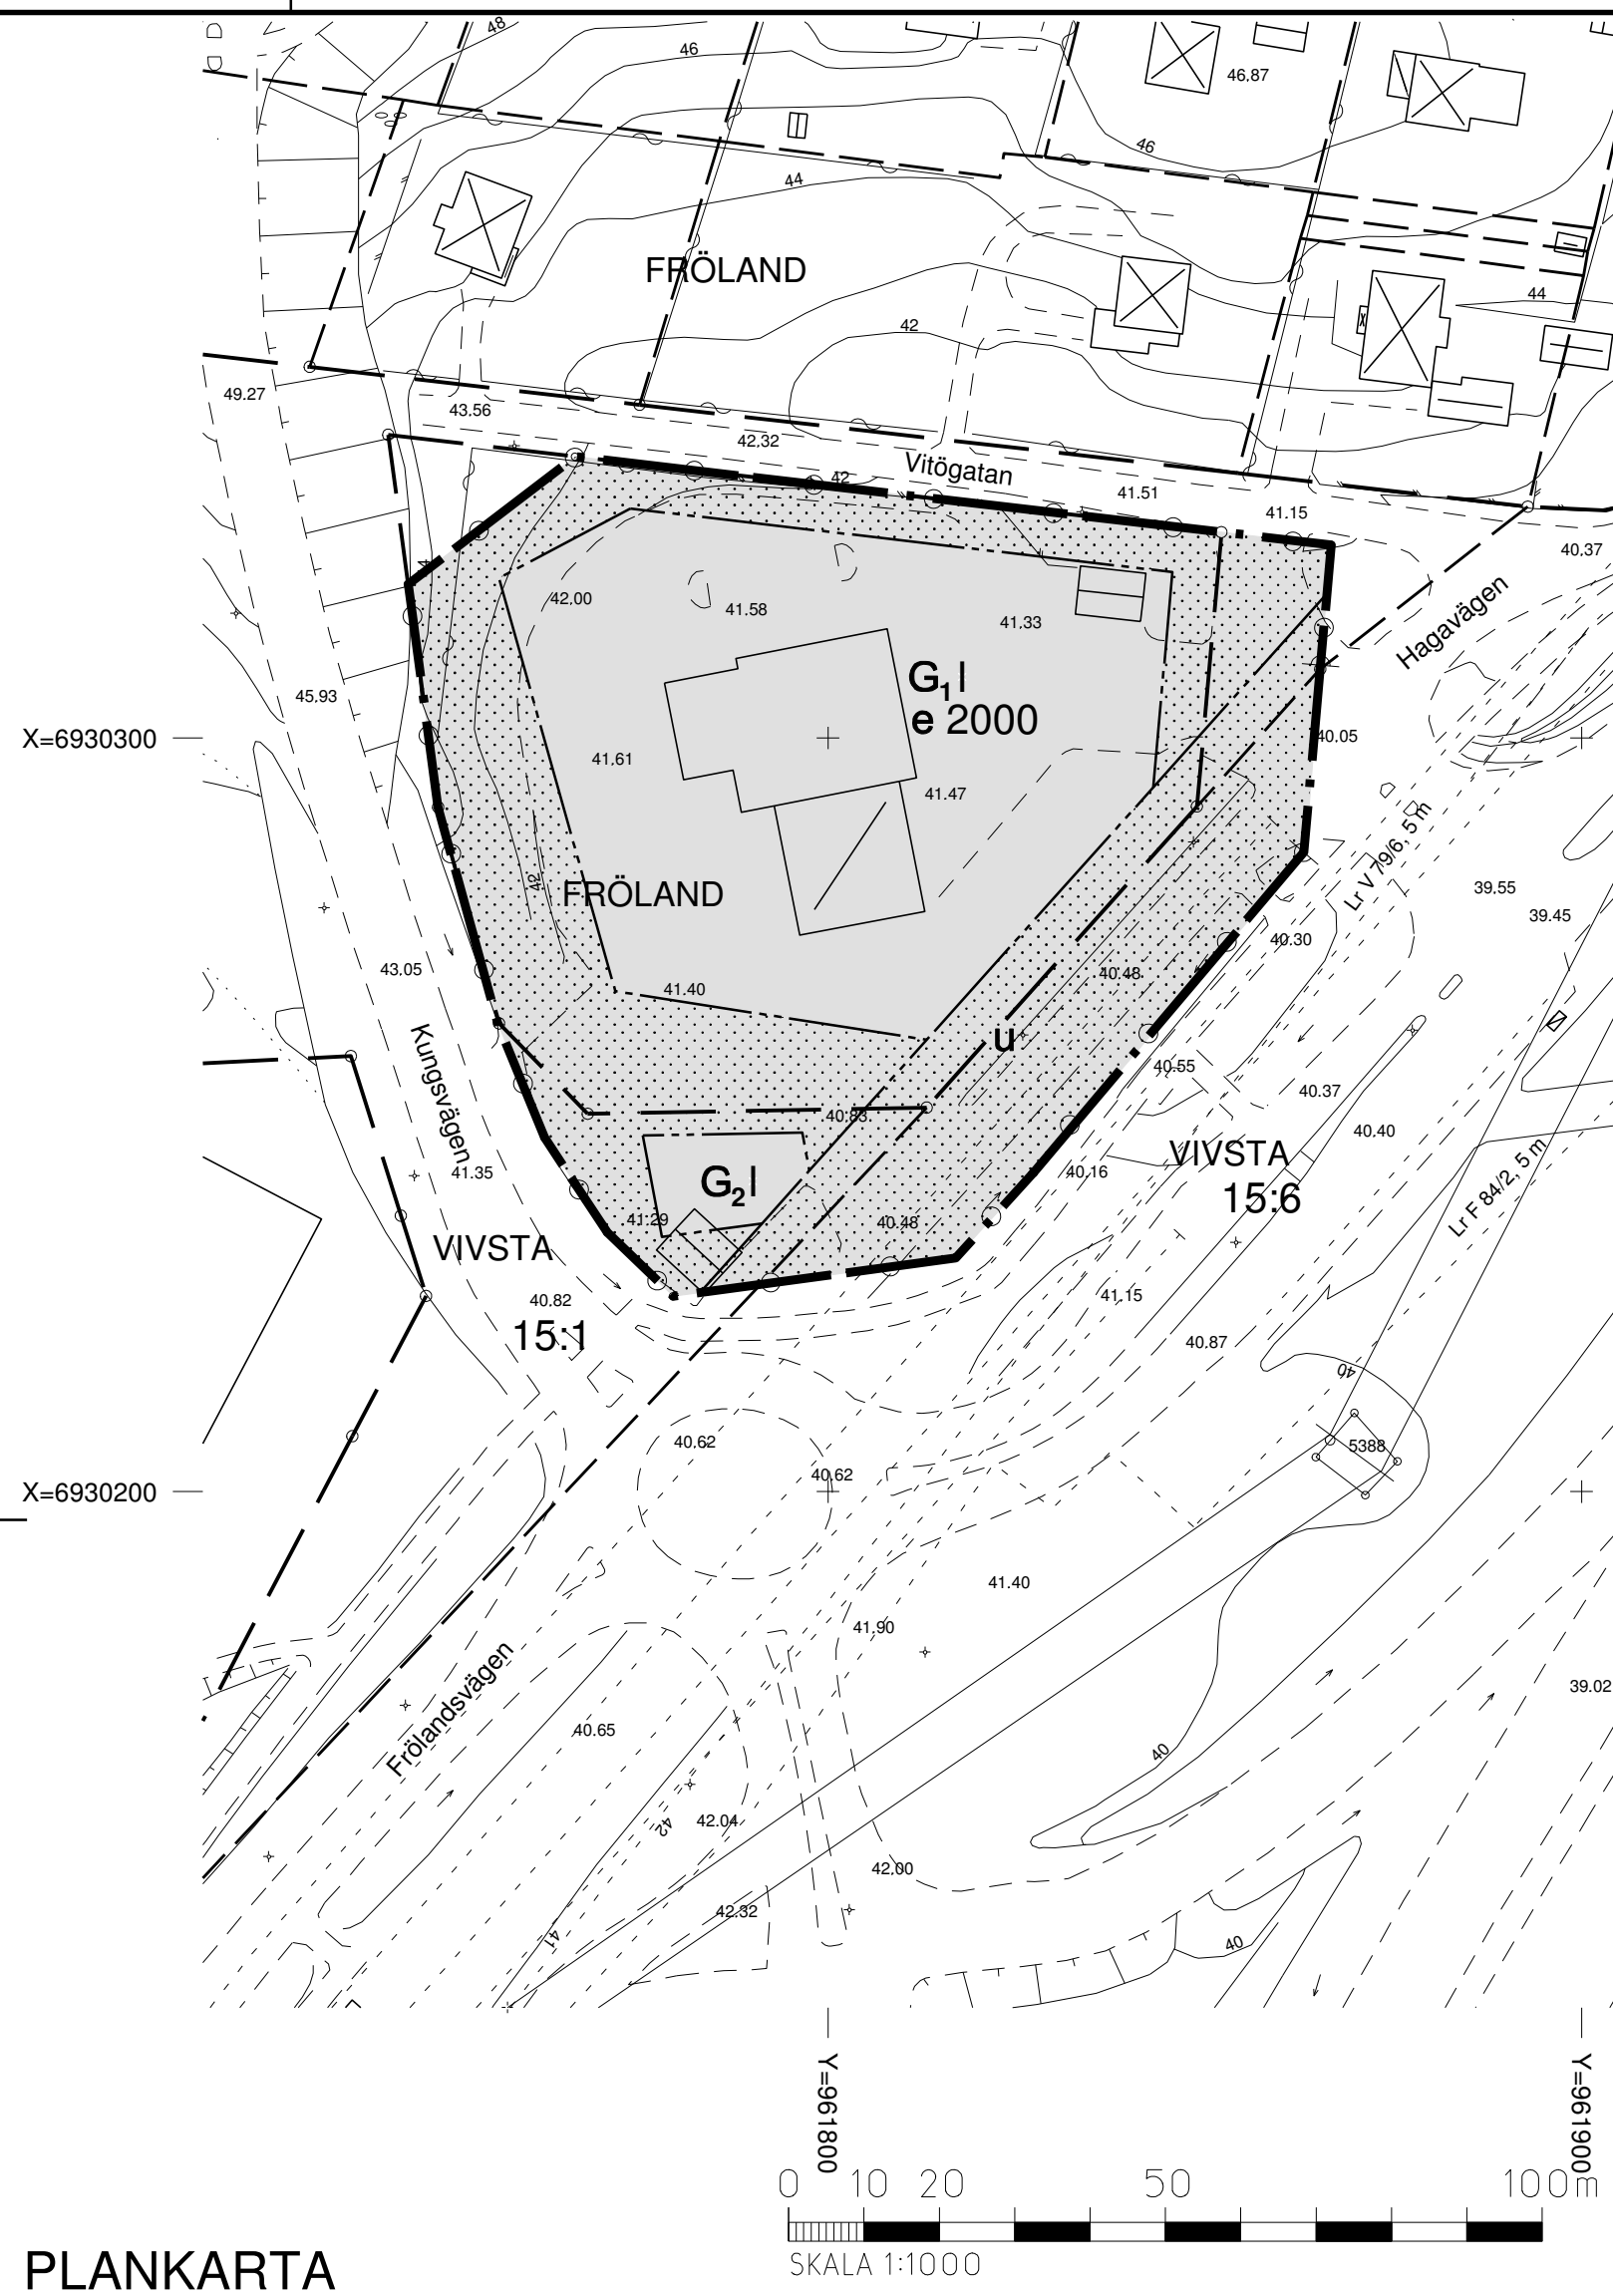

PLANKARTA

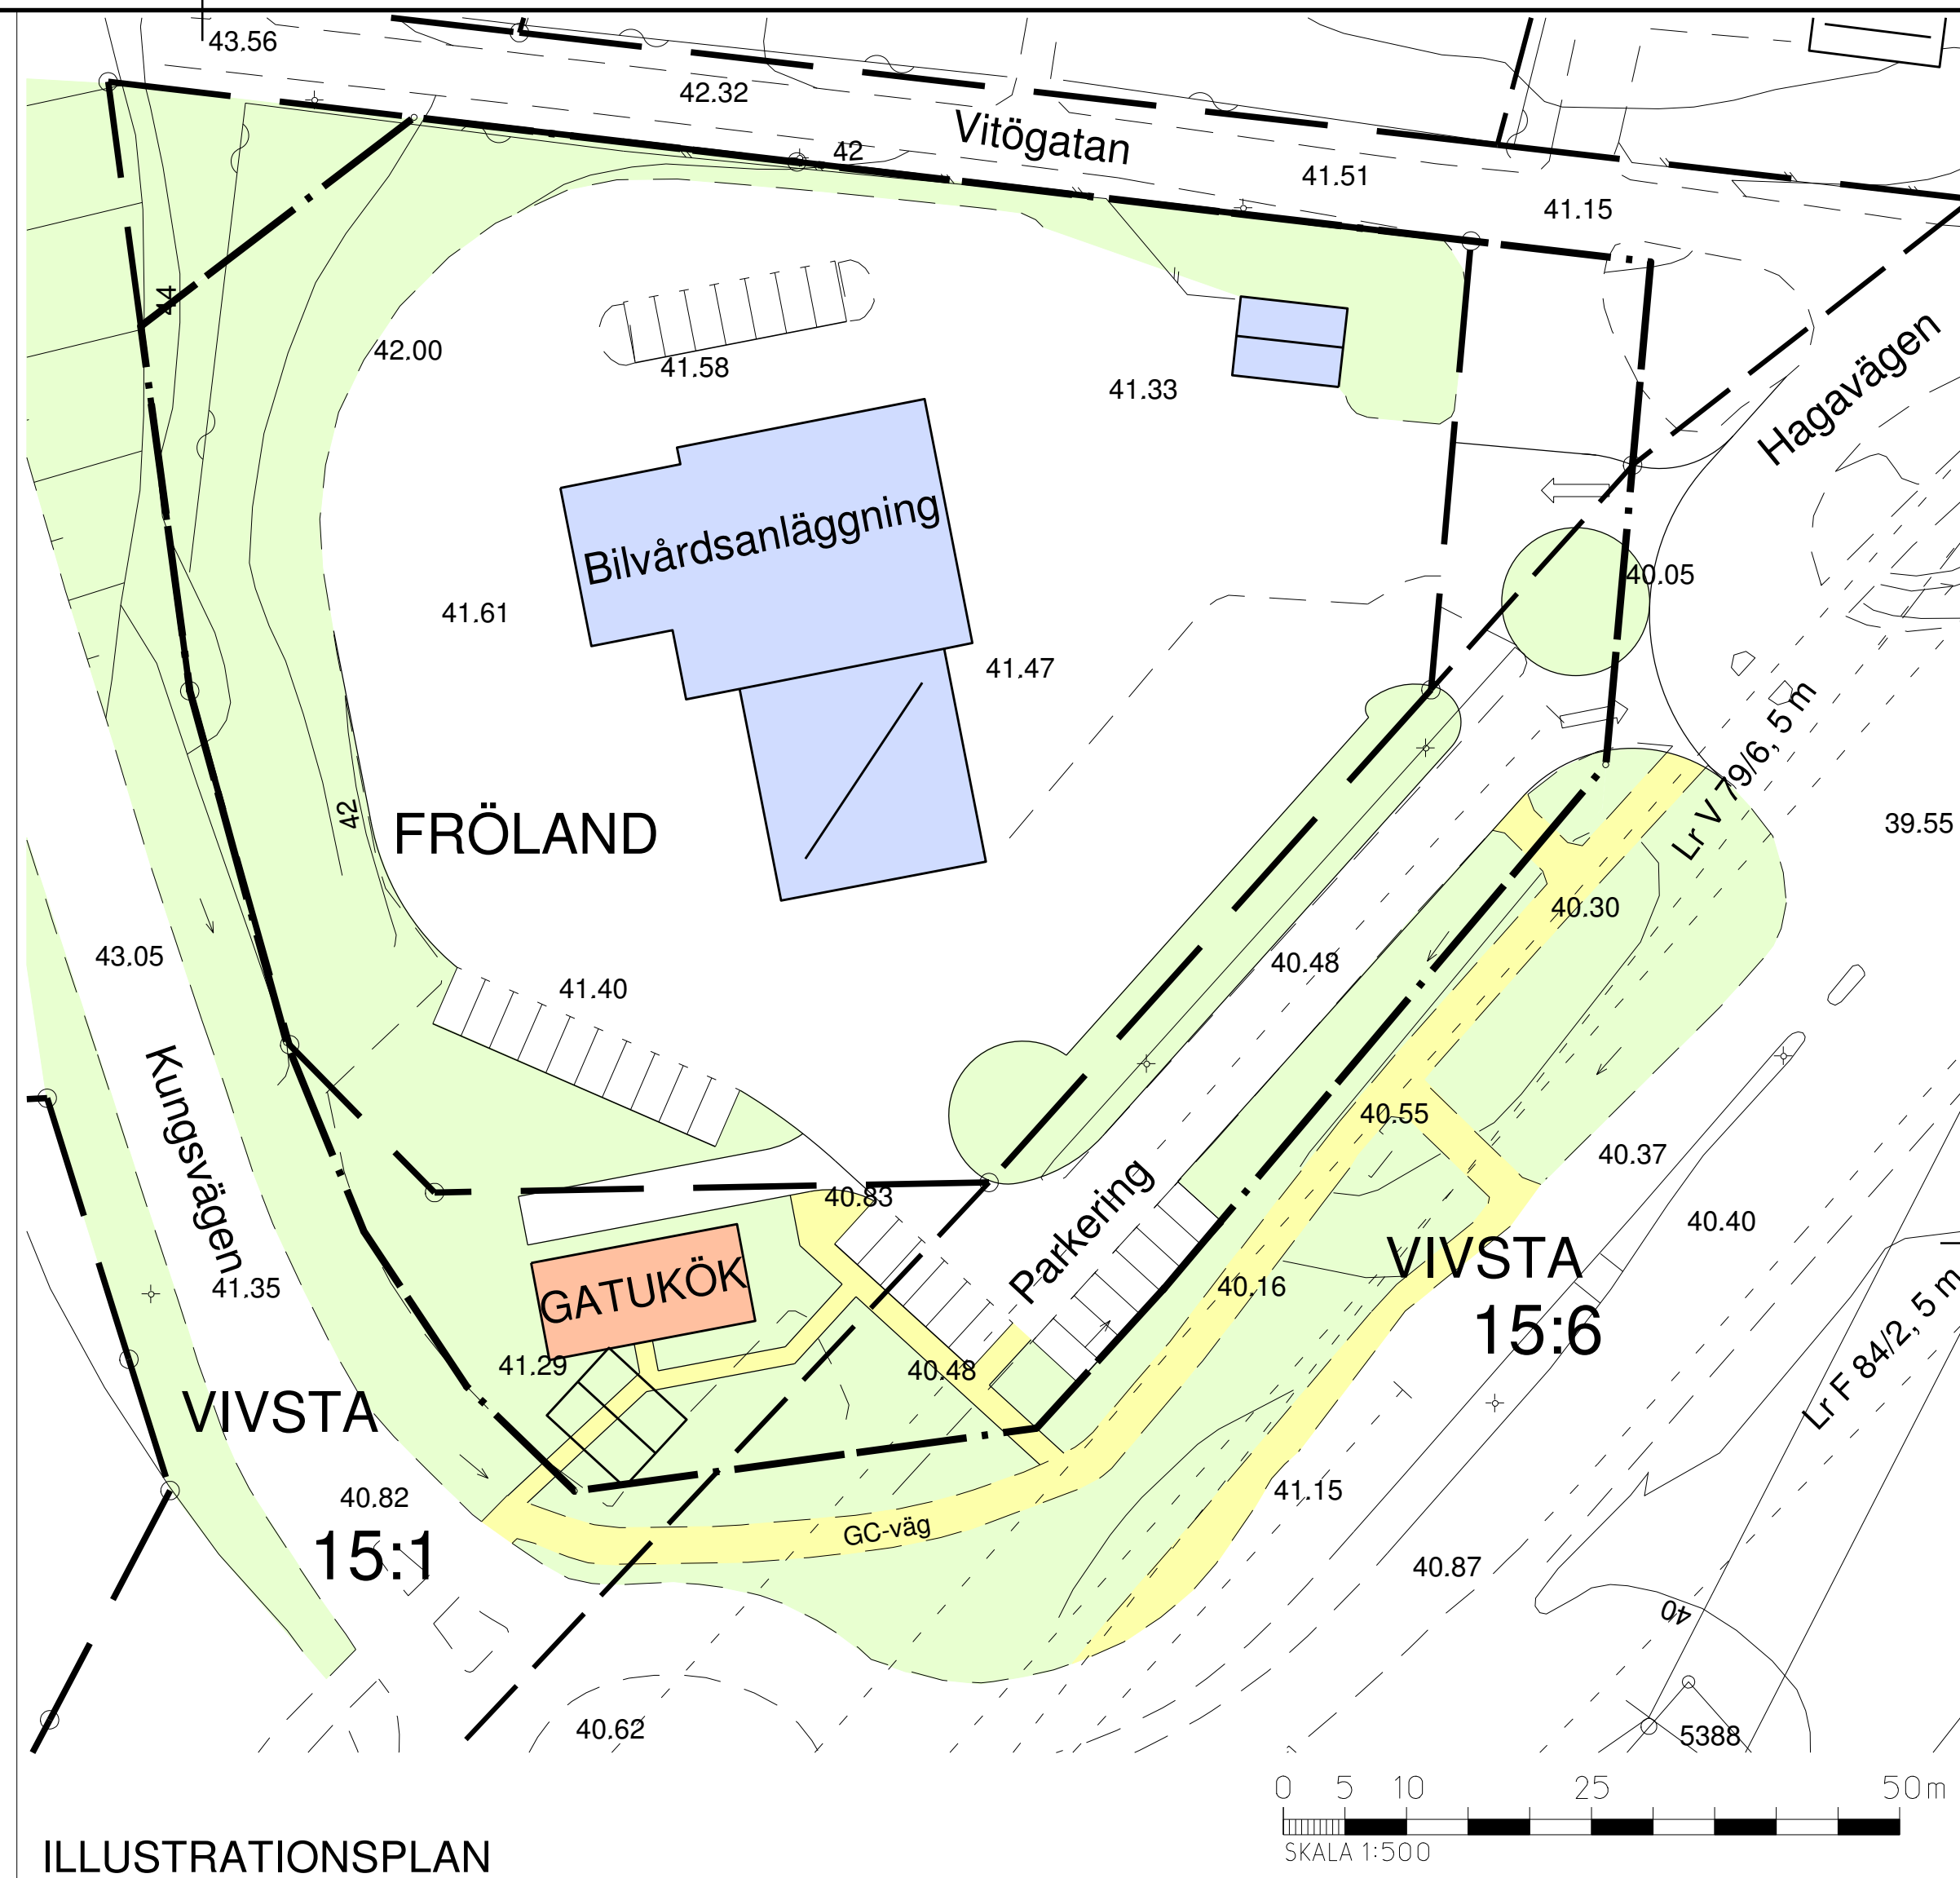

ILLUSTRATIONSPLAN

PLANBESTÄMMELSER

Inom detalplaneområdet som avgränsats på detaljplanekartan gäller de bestämmelser som redovisats nedan.

Gränsbeteckningar

- Planområdesgräns
- Egenskapsgräns

Användning av mark

1. Användning av kvartersmark

- G₁** Bilservice
- G₂** Gatukök

2. Utnyttjandegrad

e 2000 Högsta tillåtna byggnadsarea i m²

3. Begränsning av markens bebyggande

- Marken får inte byggas
- Marken ska vara tillgänglig för allmänna underjordiska ledningar

4. Markens anordnande

- In- och utfart får inte anordnas

5. Utformning

- Högst antal våningar

6. Administrativa bestämmelser

Genomförandetiden slutar 31 december 2016

GRUNDKARTA
över Vivsta 15:6 m fl
i Timrå kommun
Upprättad 2006-10-10

Detaljplan har antagits
av byggnadsnämnden
2007-04-19 § 52
och vunnit laga kraft
2007-05-17

Detaljplan för Bilvårdsanläggning och gatukök vid södra trafikplatsen mot E4

Vivsta 15:1 och 15:6 samt Fröländ 20:5

Timrå kommun i Västernorrlands län

Upprättad 2006-10-30, reviderad 2007-04-19

Hans-Erik Åslin
stadsarkitekt