


Grundkartan

Primärkarta, Sävsjö
Fastighetsredovisning 2013-08-01
Koordinatsystem SWEREF99 15 00
Höjdsystem RH2000

Bestyrkes:

B. Gunnarsson
Bygg- o GIS-chef

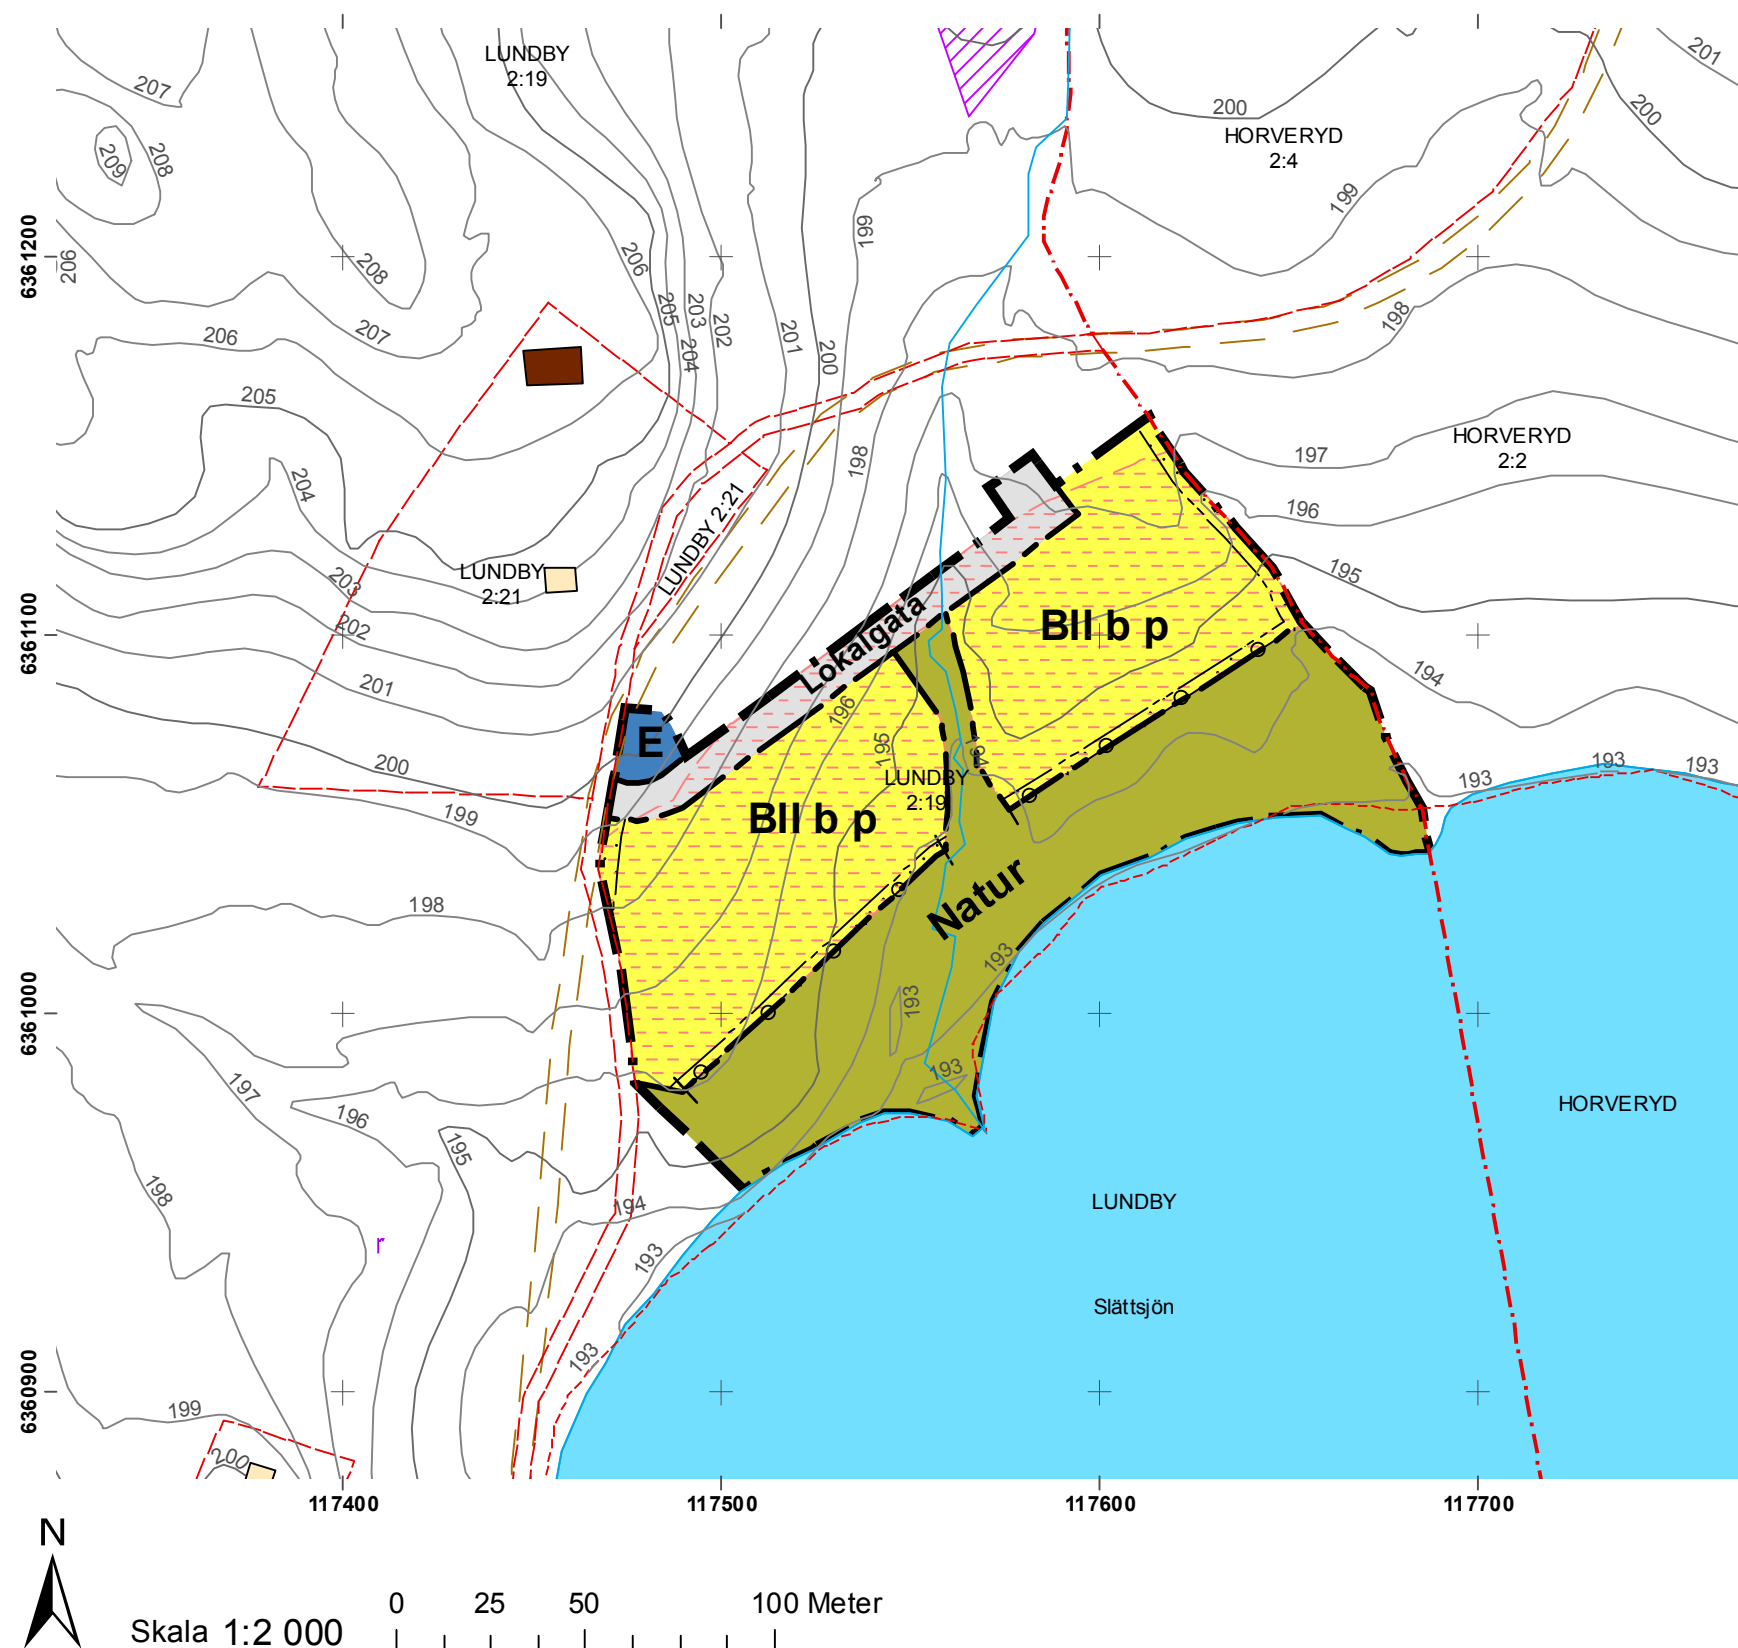

Detaljplan för del av Lundby 2:19 Vrigstad samhälle, Sävsjö kommun

Upprättad 2013-06-27 Redaktionell ändring 2013-10-04

Jan-Olof Olson
stadsarkitekt

Planbestämmelser

Följande gäller inom de områden som har nedanstående beteckningar. Där beteckningar saknas gäller bestämmelsen inom hela planområdet. Endast angiven användning och utformning är tillåten.

Gränsbeteckningar

- Planområdesgräns
- Användningsgräns
- Egenskapsgräns

Användning av allmän platsmark

- Lokalgata Lokaltrafik
- Natur Naturområde

Användning av kvartersmark

- B Endast bostäder
- E Tekniska anläggningar

Begränsningar av markens bebyggande

- Byggnad får inte uppföras

Byggnadsteknik

- b Byggnader grundlägges med en sockelhöjd på minst +194,5 meter.. Endast källarlösa hus.

Tomtmarkering

- Tomtgränsen ska markeras genom t.ex. häck eller staket.

Placering

- p Byggnader ska placeras minst 2,0 meter från gata. Huvudbyggnader ska placeras minst 4,0 meter från gräns mot granntomt. Uthus ska placeras minst 2,0 meter från gräns mot granntomt.

Utformning

- II Högst två våningar.

Upphävt strandskydd

- Strandskyddet är upphävt

Administrativa bestämmelser

Planens genomförandetid ska vara femton (15) år från lagakraftdatum.

Detaljplanen

- Antagen av Kf 2013-11-18
- Laga kraft 2013-12-18