


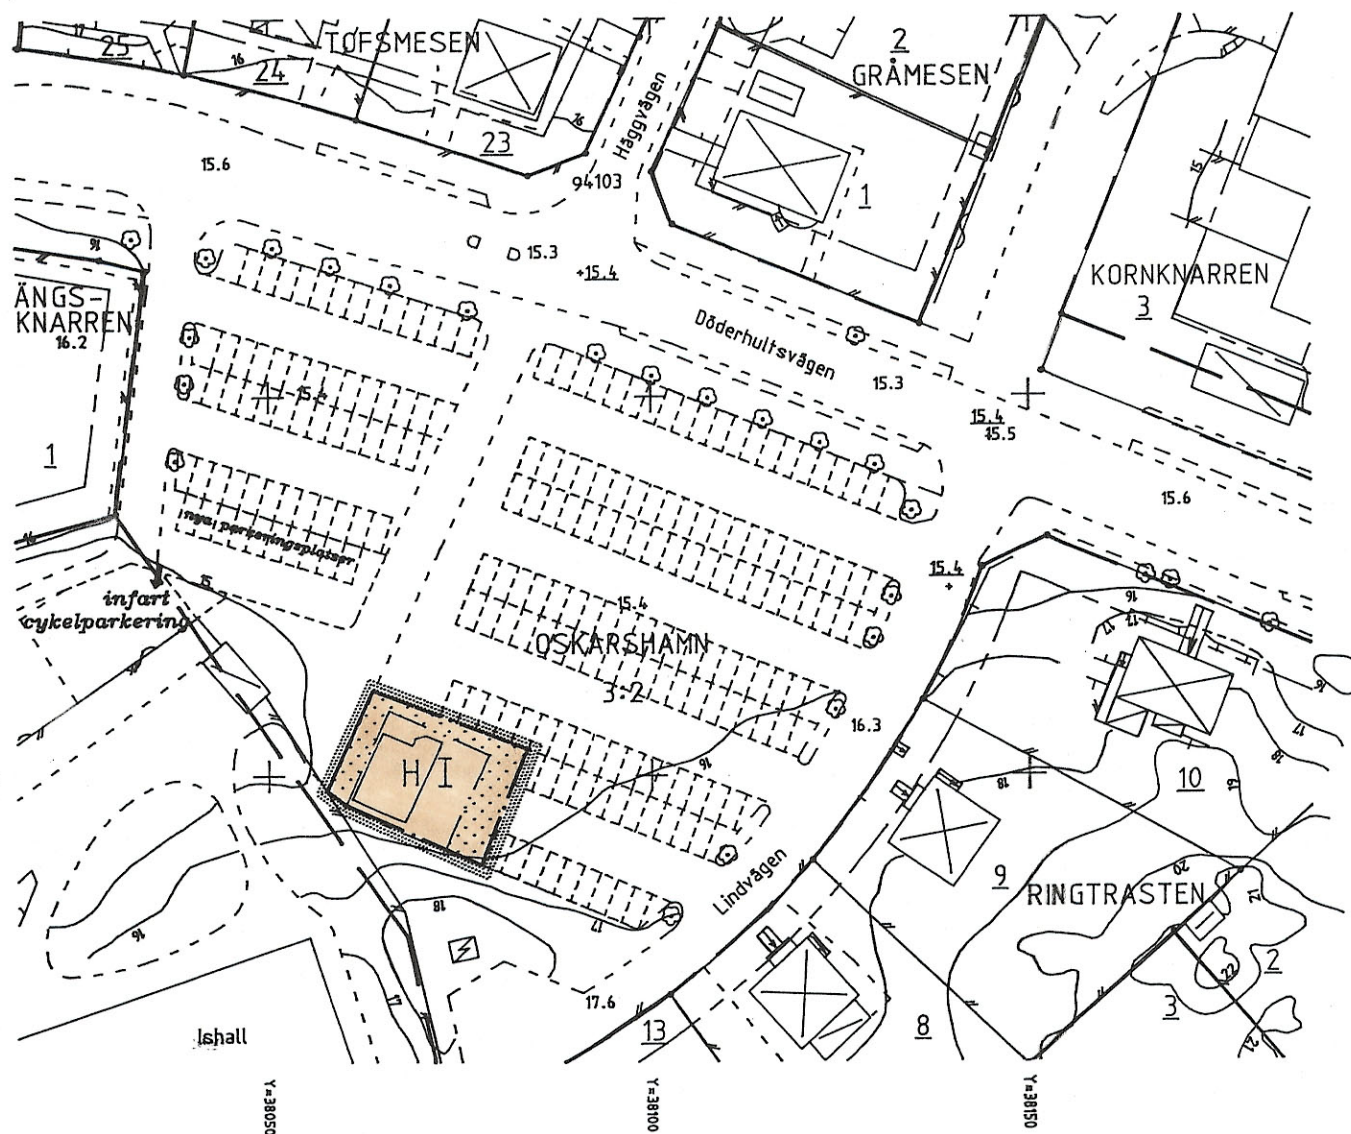

0 10 20 30 40 50 meter

Skala 1:1000

Samrådsbeslut...BN 1994-06-22
 Utställningsbeslut...BN 1994-09-21
 Antagen...BN 1995-01-18
 Laga kraft...LS 1995-02-23

UPPLYSNINGAR

Till planen hör förutom denna plankarta med bestämmelser
 - planbeskrivning
 - genomförandebeskrivning

PLANBESTÄMMELSER

Följande gäller inom områden med nedanstående beteckningar.
 Endast angiven användning och utformning är tillåten.

GRÄNSBETECKNINGAR


..... Planområdesgräns. Gränsen ligger i rastrets innerkant
 — — — — — Användningsgräns
 — — — — — Egenskapsgräns

MARKANVÄNDNING

Kvartersmark

 Handel

BEGRÄNSNING AV MARKENS BEBYGGANDE

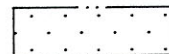 Marken får inte bebyggas

UTFORMNING

I Högst en våning

ADMINISTRATIV BESTÄMMELSE

Genomförandetiden slutar 31 december 2000

Illustrationer

----- Illustrationslinje

Detaljplan för del av OSKARSHAMN 3:2

Del av Idrottsplatsens parkering
 Centralorten, Oskarshamns kommun

Upprättad på Stadsbyggnadskontorets planavdelning i maj 1994


 Mats Hermansson
 Planchef


 Håkan Johansson
 Planingenjör