


ASMUNDTORP 29:3

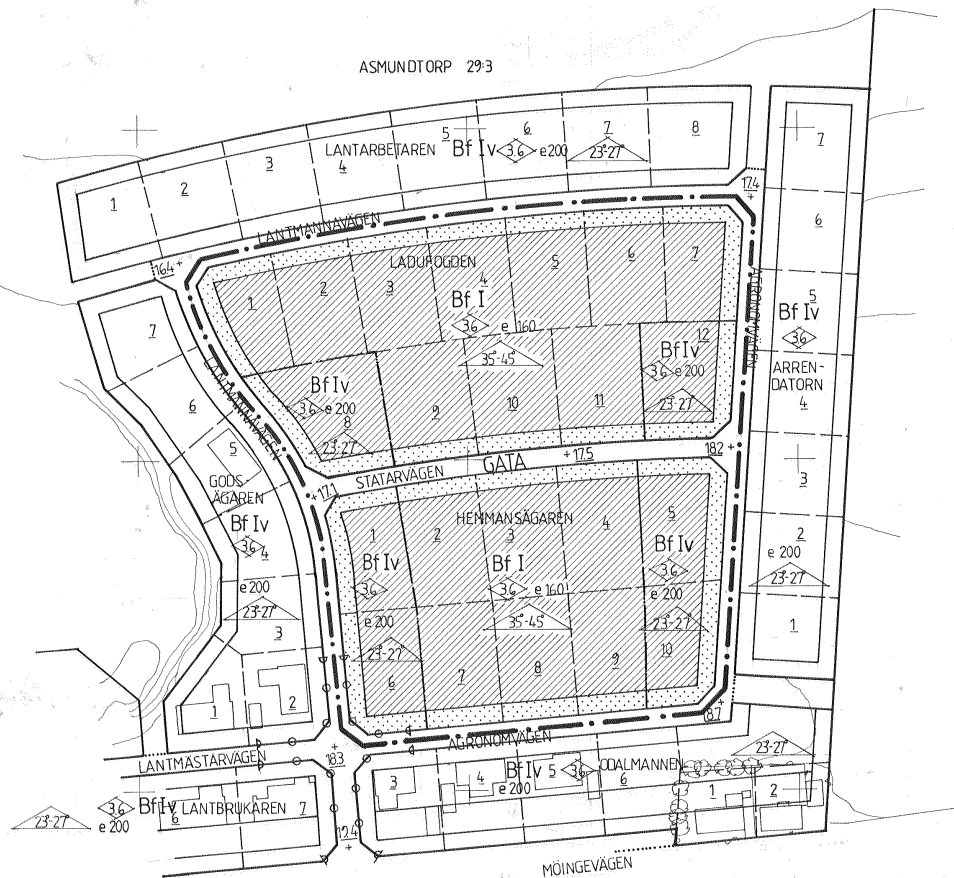

BETECKNINGAR

- FASTIGHETSGRÄNS
- 3 REGISTRNUMMER FÖR FASTIGHET
- + RUTNÄTSPUNKT

- DETALJPLANEGRÄNS BELÄGEN 3 METER UTANFÖR PLANOMRÅDET
- OMRÅDESGRÄNS
- BESTÄMMELSGRÄNS --- FÖRESLAGEN BESTÄMMELSGRÄNS
- ⊕ UTFARTSFÖRBUD

- [B] BOSTÄDER
- [f] MARK SOM INTE FÅR BEBYGGAS
- f FRISTÅENDE HUVUDBYGGNADER, RÖDA TAKPANNOR
- v VIND FÅR INTE INREDAS
- I ANTAL VÅNINGAR
- BYGGNADSHÖJD
- e 000 STÖRSTA BYGGNADSAREAL I KVADRATMETER PER FASTIGHET
- 0-0 MINSTA RESP STÖRSTA TAKLUTNING
- GATA ALLMÄN TRAFIK
- +0.0 GATUHÖJD

DETALJPLAN FÖR KVARTEREN LADUFOGDEN OCH HEMMANSÄGAREN INOM KOMMUNDELN ASMUNDTORP I LANDSKRONA

UPPRÄTTAD PÅ STADSBYGGNADSKONTORET
 LANDSKRONA DEN 10 JUNI 1991


Lars Kvist
 PLANCHEF

Doris Drivmo
 KARTINGENJÖR

GRUNDKARTANS RIKTIGHET BESTYRKES

Anders Folkar
 CIVILINGENJÖR

GRUNDKARTAN UPPGJORD VID
 STADSBYGGNADSKONTORET LANDSKRONA

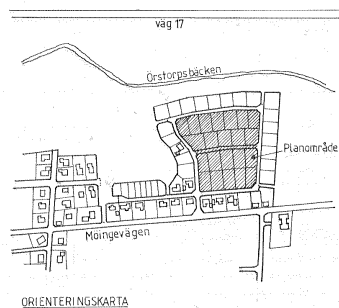

ANTAGEN AV BN 13 AUGUSTI 1991
 LAGA KRAFT 12 SEPTEMBER 1991
 GENOMFÖRANDETID SLUTAR 31 DECEMBER 2000

■ SAMRÅDSHANDLING
 ■ ANTAGANDEHANDLING

10 0 50 100 METER
 SKALA 1:1000