


I II Antal våningar
P Parkeringsplats
Betr. öar se blad F.

UTDRAG UR DETALJPLANEKARTA
FÖR PLAN NR 81
Fastställd 1988-06-15

Skala 1:2000

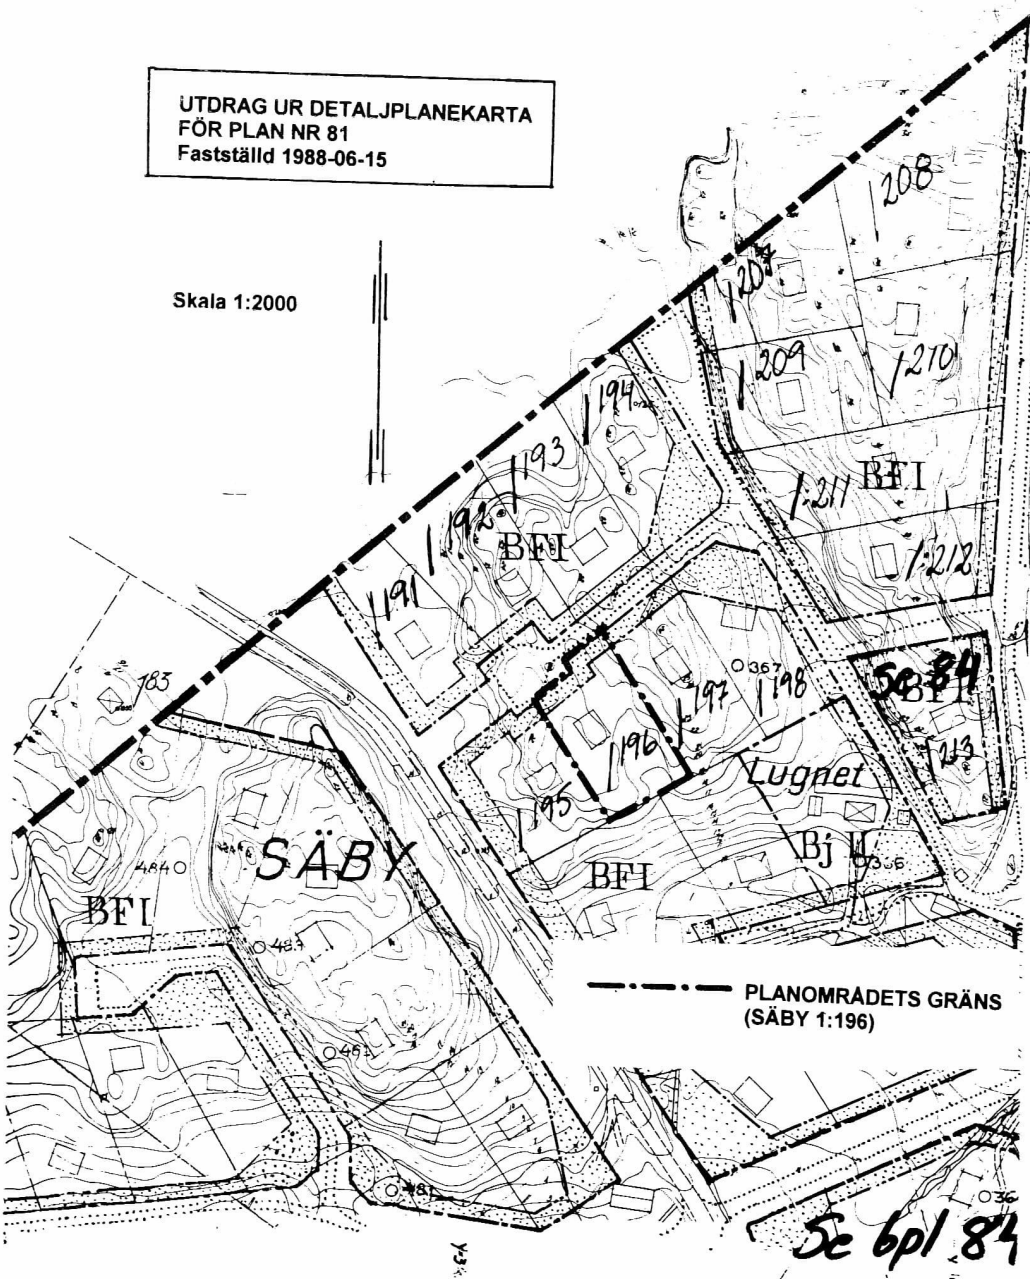

PLANBESTÄMMELSER

Följande gäller inom områden med nedanstående beteckningar.
Endast angiven användning och utformning är tillåten.
Underliggande byggnadsplan fastställd 1988-06-15 upphävs inom de delar som berörs av planförslaget, hänvisning till utdrag av gamla byggnadsplanens planbestämmelser och plankarta (kommunens arkivakt nr 81).

1. OMRÅDETS ANVÄNDNING OCH TOMTS STORLEK

Med BFI betecknat område får användas endast för bostadsändamål.
Med prickar betecknad del får ej bebyggas. Tomt får ej ges mindre storlek än 2000 kvm.

2. EXPLOATERING AV TOMT

På tomt som omfattar med BFI betecknat område får huvudbyggnad icke uppta större byggnadsarea än 150 kvm. Härutöver får huvudbyggnaden förses med uteplats under tak, öppenarea, om högst 20 kvm.
På tomt med BFI betecknat område får endast en huvudbyggnad och högst två uthus uppföras. Uthusens sammanlagda byggnadsarea får ej överstiga 40 kvm. Huvudbyggnaden får inrymma högst en bostadslägenhet. I uthus får högst 15 kvm inredas som bostadsrum.

3. BEBYGGELSENS UTFORMNING/VÅNINGSAANTAL

På med BFI betecknat område får byggnad uppföras med högst en våning.
Inredning av vind medges för huvudbyggnad liksom utförande av källare.

4. ADMINISTRATIVA BESTÄMMELSER

Genomförandetiden för denna detaljplan är 15 år från den dag beslutet att anta planen vunnit laga kraft.

Detaljplan för **SÄBY 1:196.**

Värmdö kommun, Stockholms län.

Upprättad 1999-03-30.

Bengt Svensson.

Antagen i kommunfullmäktige 1999-09-29

Laga kraft

1999-10-28

Genomförandetid

1999-10-28--2014-10-28

BYGGLOVSERVICE
BENGT SVENSSON

Arnövägen 20, 132 34 Saltsjö-Boo
Telefon/Fax 08-715 98 08

D76