

Grundkartan upprättad som utdrag ur Botkyrka kommuns primärkartverk

Tumba i maj 1970

Norr

Carl-Johan Roos
Stadsingenjör

10 0 50 100m
Skala 1:1000

Gränser

— stadsplanegräns
- - - områdesgräns
- - - bestämmelsegräns
- - - gränslinje, fastställes ej
- - - illustrationslinje fastställes ej

Områden

gatumark
Park parkmark
B bostäder, byggnadskvarter
Bg gemensamhetsanläggning, byggnadskvarter
Bg garage, förråd, byggnadskvarter

Övriga beteckningar

område som ej får bebyggas
u ledningsområde
x gångtrafikområde
uffartsförbud
+0.00 höjd på gatumark
1.00 gatulutning
II våningsantal
n vind får ej inredas
+30 högsta byggnadshöjd
Cek illustrationstext
+0.00 illustrerad markhöjd
0.00 illustrerad bjaklagshöjd


Tillhör sammanläggningsdelegerades
för Botkyrka kommun beslut

den 24 / 9 1970 § 59

betygar Carl Sjögren
sammanläggningsdelegerades sekr.

Ar 19.21. den 19.10.1970
fastställdes denna stadsplanbyggnadsplan
på ett länstyrelsens beslut samma dag närmar
utvisar. Länstyrelsen i Stockholms län som ovan.
På tjänstens vägar

Eva Söderlund

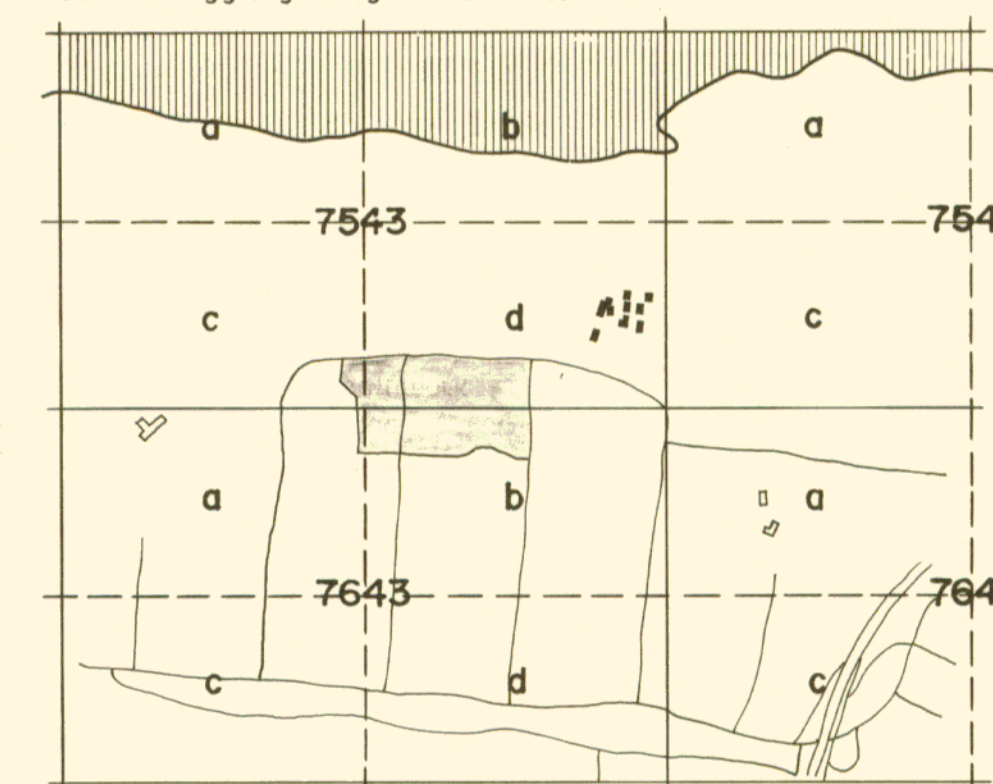

Kopians likhet med originalet
bestyrkes i tjänsten:

6. Prig.

Stadsplan för del av Norsborg

Norsborg V

inom Botkyrka kommun
i Stockholms län

Upprättad den 8 maj 1970

AB Svenska Bostäder

Arkitektsektionen

Gunnar Andersson

Arkitekt SAR

Godkänd av BN den 30.6.70

Antagen av SD den 24.9.70

Fastställd av

Pl. 53-06-1