
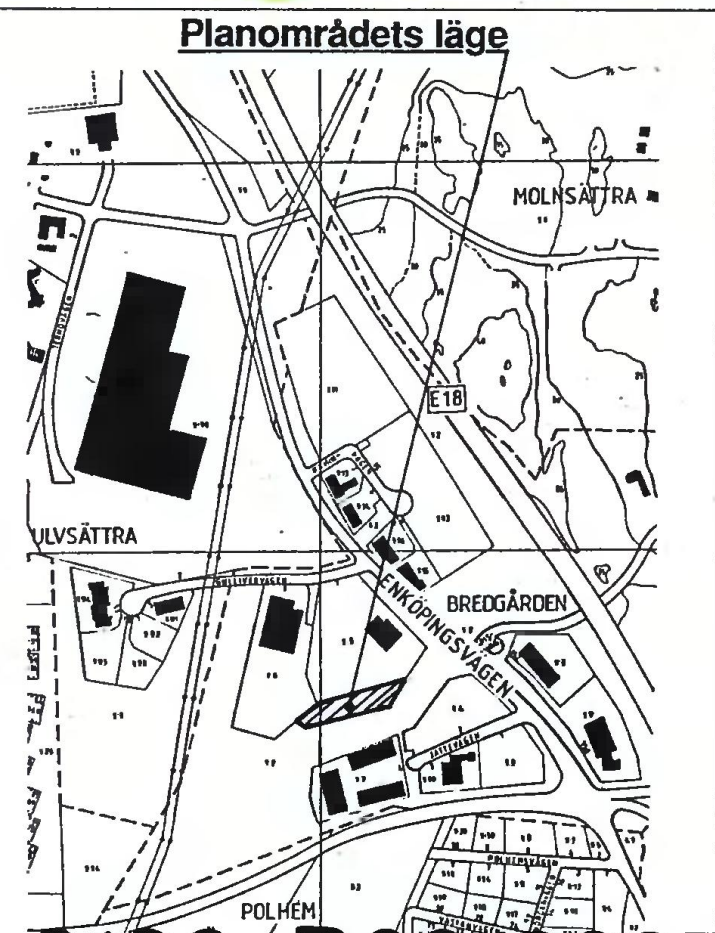


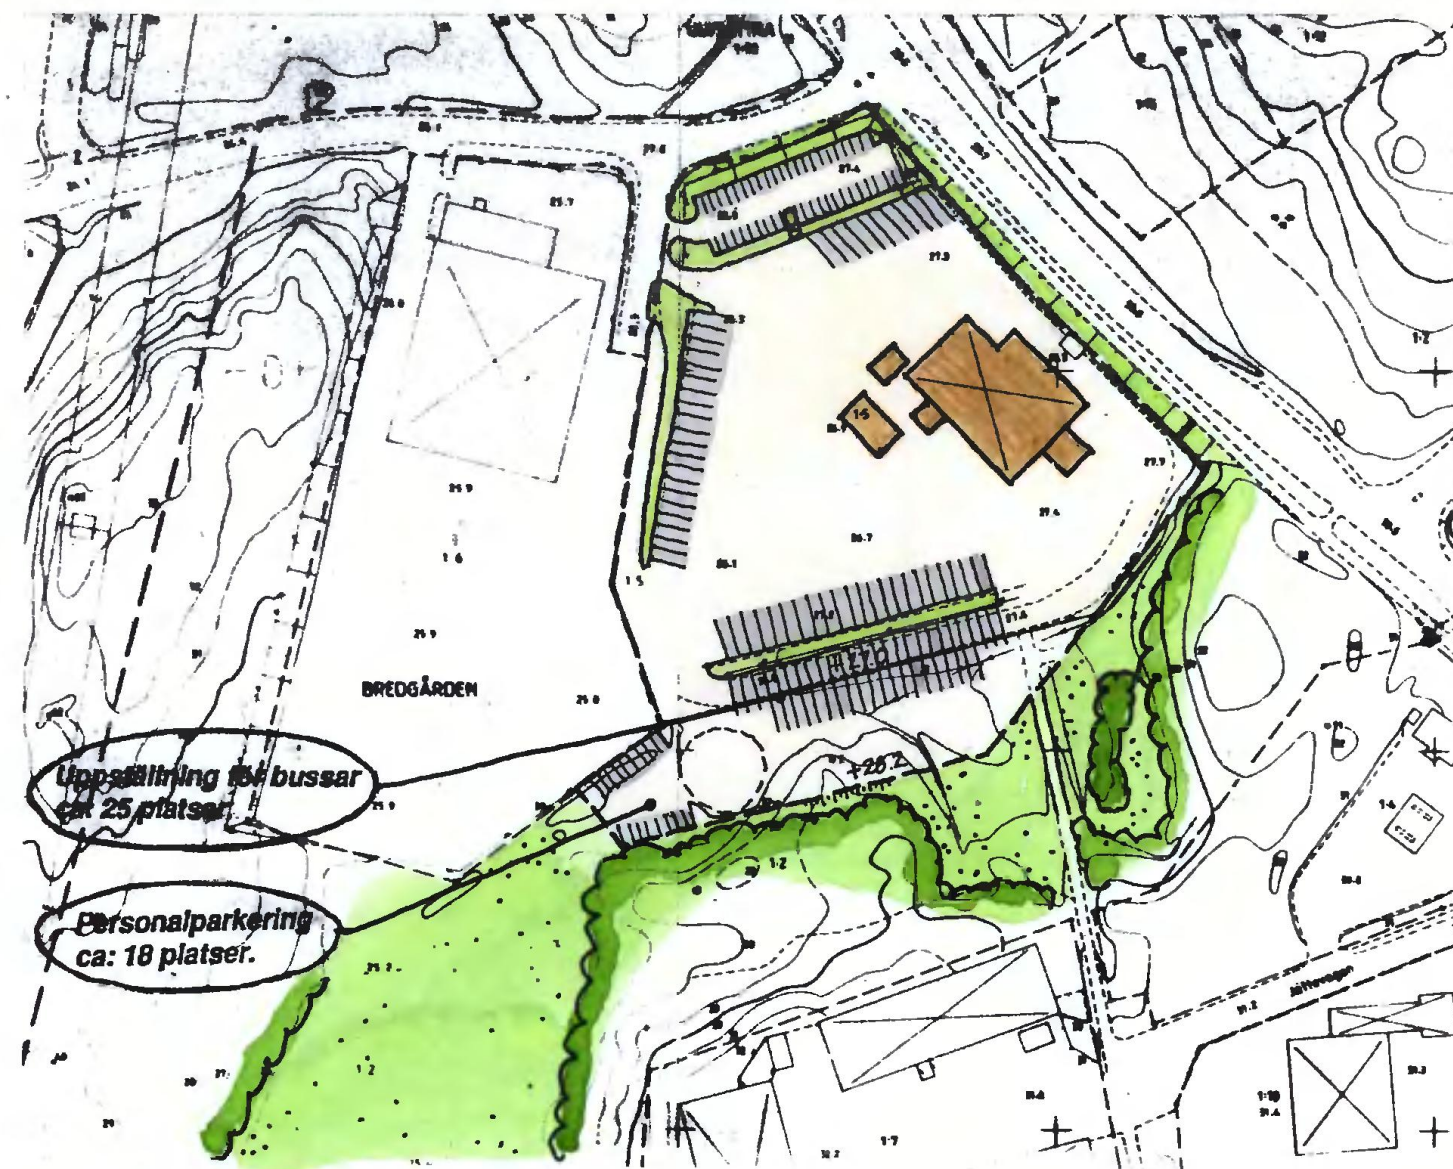

SKALA 1:2000

BETECKNINGAR TILL GRUNDKARTAN

— + —	Kommungräns	⊙	Inmätt träd
—	Traktgräns	⊗	Fornminnesområde resp runsten
—	Fastighetsgräns	⊗	Sankmark, åker resp öng
1:23	Fastighetsbezeichnung	⊗	Agostagsgräns
⊗	Byggnader	⊗	Barrskog resp lövskog
⊗	Transformatorbyggnad		
⊗	Bassäng, pool		
⊗	Staket		
⊗	Häck		
⊗	Stenmur		
⊗	Stödmur		
⊗	Slänt		
⊗	Dike		
⊗	Höjningskurvor		
⊗	Avvägd höjd		
⊗	Polygonpunkt		
⊗	Gränspunkt		

Kartbilden framställd fotogrammetriskt
MÄTKLASS II
KOORDINATSYSTEM: STOCKHOLMSTRAKTEN 1974:15770
HÖJDSYSTEM: STOCKHOLMS KOMMUN RH00
UTDRAG UR PRIMÄRKARTAN

Kontroll överensstämmer
med originalet intygar:

BESKRIVNING

PLANENS SYFTE

Syftet med detaljplanen är att möjliggöra en utökad verksamhet för service och uppställning av bussar. AB Storstockholms Lokaltrafik har ansökt om att få förvärva ca 4000 m² mark av Järfälla kommun för att kunna utvidga befintlig verksamhet.

TIDIGARE STÄLLNINGSTAGANDEN

I gällande stadsplan fastställd 1972-01-26 samt i kommunens översiktsplan är området avsatt som parkmark.

PLANDATA, FÖRUTSÄTTNINGAR OCH FÖRÄNDRINGAR

Markägoförhållanden

Marken ägs av Järfälla kommun.

Lägesbestämning, areal, mark och vegetation

Planområdet består av ca 3400 m² till största delen öppen ängsmark med mindre inslag av vegetation. Området är beläget i direkt anslutning till och söder om fastigheten Bredgården 1:5. Planområdet är en del i ett parkstråk som utgör en förbindelselänk mellan västra grönområdet och Järvafältets naturreservat. Planområdet begränsas så att minsta möjliga störning uppstår i denna spridningskorridor för faunan.

Bebyggelseområden

Detaljplanen innebär att befintlig verksamhet för service och uppställning av bussar utökas med ca 25 platser samt en utökning av antalet platser för personalparkering med ca 18 platser.

ADMINISTRATIVA FRÅGOR

Genomförandetiden är 15 år.

DETALJPLAN för del av fastigheten BREDGÅRDEN 1:2 Järfälla kommun, Stockholms län.

ILLUSTRATION och BESKRIVNING

KARTA 2(3)

Upprättad av stadsarkitektkontoret
datum godk. sign.
för samråd: 1991-04-11 HE
för underrättelse: 1991-09-23 HE
reviderad: 1992-03-05 HE

Planchet: Harry Edström
Handläggare: Kajsa Bernergård
datum sign

antagen av BN: 1992-03-05 CHS
vunnit laga kraft: 1992-04-03 CHS
planens genomförandetid
löper t o m: 2007-04-03

Planen är upprättad enligt Plan-
och bygglagen.

PLANFÖRFATTARNAS NAMNTECKNING

Harry Edström

Kajsa Bernergård
Kajsa Bernergård

DETALJPLANEN innehåller dessa handlingar:

- Plankarta med bestämmelser
- Illustration och Beskrivning
- Genomförandebeskrivning

Karta 1

Karta 2

Karta 3

P4/91 K

0123-P92/0305:II