



Översiktskarta

UPPLYSNING


Den ursprungliga planen, för området kring Kvarnberget, Mariagatan och Tallåsen inom delar av Gustavsberg 1:7 och 2:1 m fl, fastställd 2005-10-20 skall läsas tillsammans med detta tillägg.

Aktuella fastigheter



Del av gällande plankarta (Kvarnberget, Mariagatan och Tallåsen inom delar av Gustavsberg 1:7 och 2:1 m fl)

Skala 1:2000

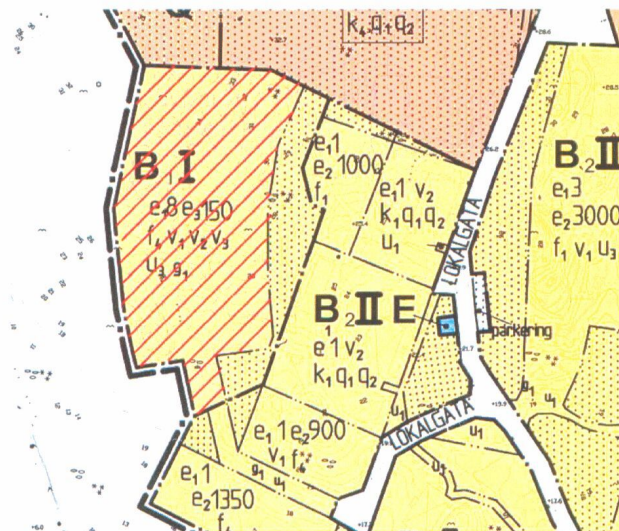

TILLÄGGETS BAKGRUND OCH SYFTE

I planbeskrivning och illustration har parhus redovisats medan plankarten föreskriver enfamiljshus. Syftet med detta tillägg är att rätta till den felaktiga bestämmelsen i detaljplanen. Bestämmelsen om enfamiljshus utgår därför och ersätts med en bestämmelse om parhus, samtidigt som den tillåtna byggnadsarean justeras.

BESTÄMMELSER

Bestämmelse som utgår anges med *kursiv stil*.

Ny bestämmelse anges med **fet stil**.

B₁ Bostäder, enfamiljshus

B₃ Bostäder, parhus

e₃ 150

e₃ 300

GENOMFÖRANDETID

Genomförandetid 15 år från det datum då planen vinner laga kraft.

ANTAGANDEHANDLING		Planhandlingar	
 VÄRMDÖ KOMMUN Stockholms län		Plankarta med bestämmelser	
		Fastighetsförteckning	
Tillägg till detaljplan gällande Kvarnberget, Mariagatan och Tallåsen avseende delar av Gustavsberg 1:7 och 2:1 m fl samt Ösby 7:7 och 1:39 m fl		Beställningsdatum	Instans
		Antagande 2005-12-14	KS
		Laga krän 2006-02-01	
Upprättad 2005-11-07			
 Ingemar Eriksson Planchef		 Malin Lindqvist Planarkitekt	
Handläggning Enligt PBL 5 kap 28 enkelt planförfarande			

D143 b se även D143 a