

FÖR GRUNDKARTAN GÄLLER:

UPPRÄTTAD PÅ FOTOGRAMMETRISKT
UNDERLAG 1 MARS 1982, KOMPL 1 NOV. 1982.
KOORDINATSYSTEM: 25 GON W 1938
HÖJDSYSTEM: RH 00
MÄTKLASS: II
FASTIGHETSREDOVISNINGEN HÄNFÖR
SIG TILL 1982-03-26, KOMPL 1982-11-23.

BETYGAR I TJÄNSTEN

Bengt Örenholm
BENGT ÖRENHOLM
FASTIGHETSCHEF

TILLHÖR KOMMUNFULLMÄKTIGES

BESLUT 1983 02 16 § 62

BETYGAR I TJÄNSTEN

Karl-Erik Johnsson
KARL-ERIK JOHNSSON
SEKRETERARE

199:2861

FÖRSLAG TILL ÄNDRING AV STADSPLAN FÖR ETT OMRÅDE SÖDER OM FASTIGHETEN REN 30:118 I BOLLNÄS TÄTORT OCH KOMMUN, GÄVLEBORGS LÄN

UPPRÄTTAT PÅ STADSARKITEKTKONTORETS PLANAVDELNING

Björn Lindgren
BJÖRN LINDGREN
PLANARKITEKT

Göran Göransson
GÖRAN GÖRANSSON
PLANINGENJÖR

BOLLNÄS 1 NOVEMBER 1982

Mats Ökvist
MATS ÖKVIST
STADSARKITEKT



BETECKNINGAR

STADSPLANEKARTAN

GRANSBETECKNINGAR

- STADSPLANEGRÄNS, BELÄGEN 3 METER UTANFÖR BERÖRT OMRÅDE
- GÄLLANDE OMRÅDESGRÄNS AVSEDD ATT BEHÅLLAS
- - - GÄLLANDE OMRÅDESGRÄNS FRÅN VILKEN MINDRE AVVIKELSER I VISSA FALL FÅR GÖRAS, AVSEDD ATT BEHÅLLAS
- - - GÄLLANDE BESTÄMMESEGRÄNS AVSEDD ATT BEHÅLLAS
- * - * - GÄLLANDE OMRÅDESGRÄNS AVSEDD ATT UTGÅ
- * - * - GÄLLANDE BESTÄMMESEGRÄNS AVSEDD ATT UTGÅ
- * - * - GÄLLANDE OMRÅDESGRÄNS FRÅN VILKEN MINDRE AVVIKELSER I VISSA FALL FÅR GÖRAS, AVSEDD ATT UTGÅ
- OMRÅDESGRÄNS
- OMRÅDESGRÄNS FRÅN VILKEN MINDRE AVVIKELSER I VISSA FALL FÅR GÖRAS
- BESTÄMMESEGRÄNS

OMRÅDESBETECKNINGAR

- ALLMÄN PLATS
- GATA
- PARK ELLER PLANTERING
- BYGGNADSKVARTER
- BOSTÄDER
- BOSTÄDER, FÖRSKOLA/FRITIDSHEN
- ÖVRIGA BETECKNINGAR AVSEDDA ATT FASTSTÄLLAS
- MARK SOM INTE FÅR BEBYGGAS
- LEDNINGSOMRÅDE
- GÄLLANDE GATUHÖJD
- GATUHÖJD
- FRISTÅENDE HUS
- ANTAL VÅNINGAR
- TAKLUTNING, MAXIMAL VINKEL


ILLUSTRATIONER

- ILLUSTRATIONS LINJER
- ILLUSTRERAD BYGGNAD

GRUNDKARTAN

- FASTIGHETSGRÄNS
- GÄLLANDE KVARTERS- ELLER ANNAN OMRÅDESGRÄNS ENL DETALJPLAN
- GÄLLANDE BESTÄMMESEGRÄNS ENL DETALJPLAN
- GÄLLANDE OMRÅDESGRÄNS FRÅN VILKEN MINDRE AVVIKELSER I VISSA FALL FÅR GÖRAS
- BOSTADSHUS RESP UTHUS KARTERAT EFTER HUSLIVET
- TRANSFORMATORBYGGNAD
- STENMUR
- VÄG RESP GÅNGSTIG
- DIKE
- ÄGOSLAGSGRÄNS
- ELLEDNING FÖR HÖGSPÄNNING I MARK
- VATTENLEDNING
- AVLOPPSLEDNING MED NEDSTIGNINGSBRUNN
- FASTSTÄLLD HÖJD PÅ GATA
- NIVÅKURVOR
- OSÄKER NIVÅKURVA
- FASTIGHETSBETECKNING

Genom beslut den 24 maj 1983,
som jämlikt 150 § 3 st bygg-
nadslagen vunnit laga kraft,
har länsstyrelsen i Gävleborgs
län fastställt på denna karta
angiven stadsplaneändring.
Maritha Ström

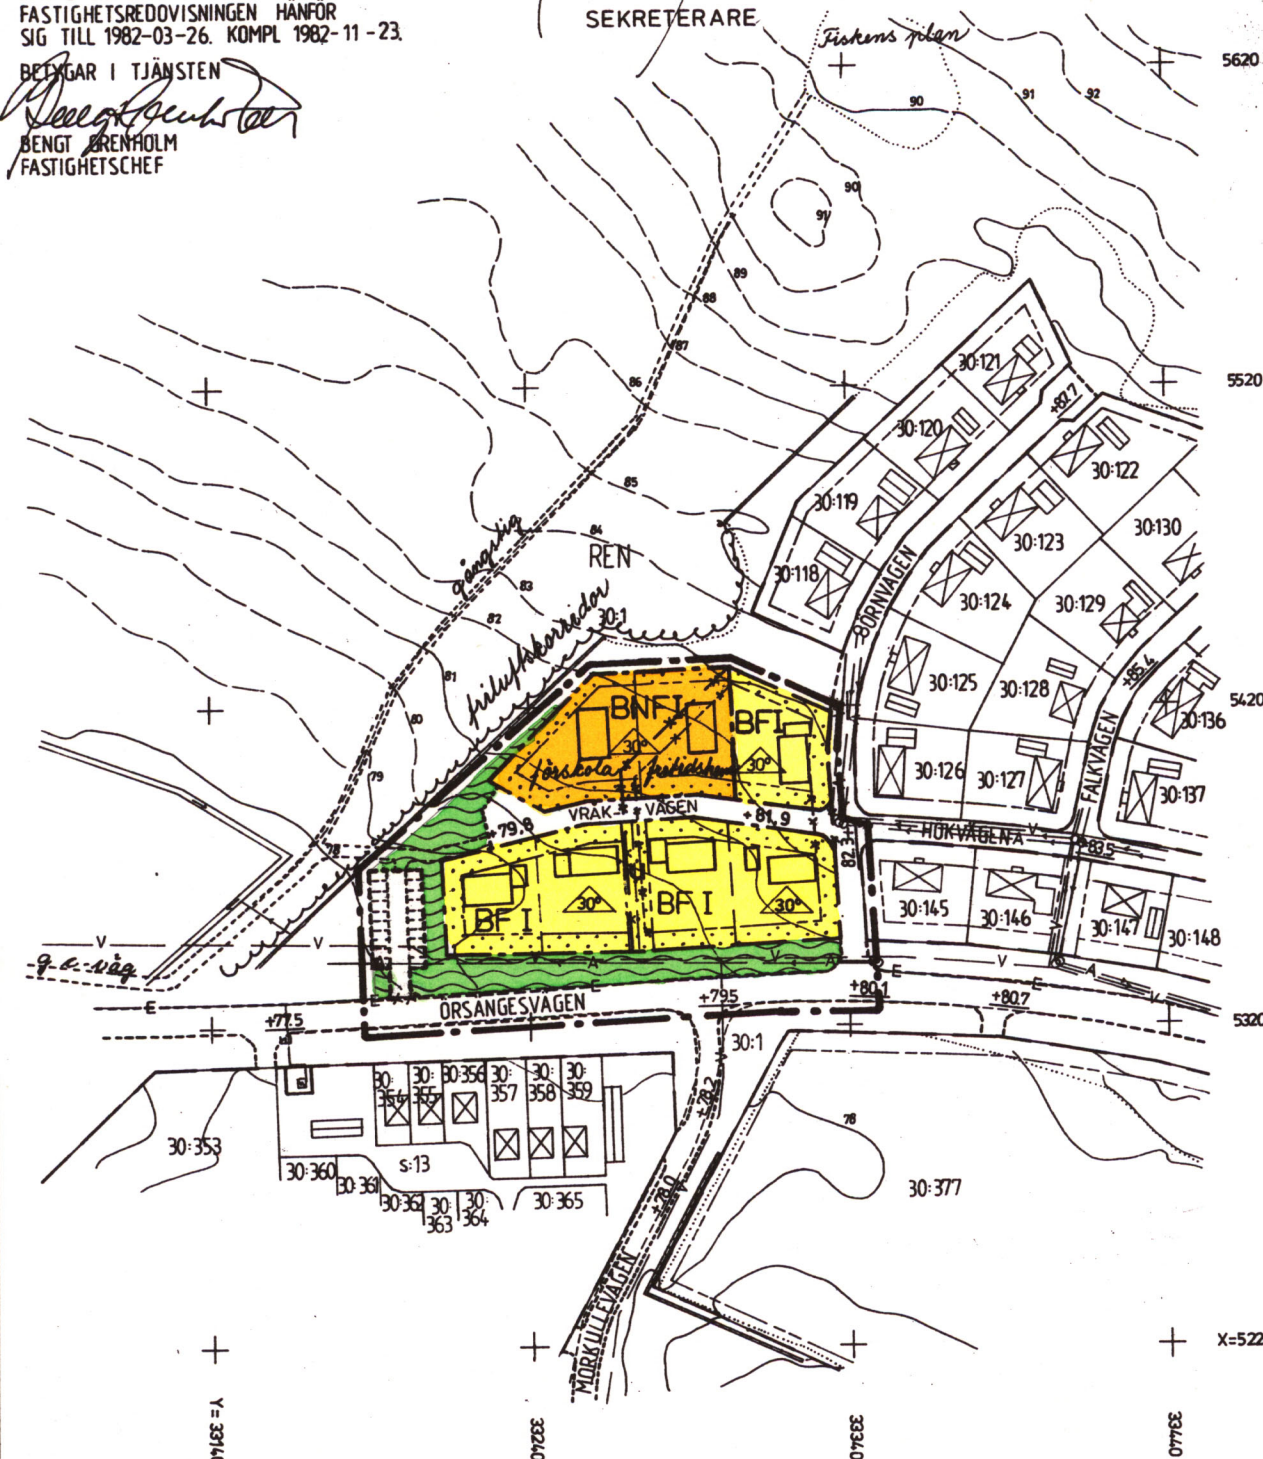

REN 20:5

1983:561

Kopians likhet med originalet betygas.
Stockholm den 1983-06-10
LiberKartor
L. Haglund
L. Haglund