


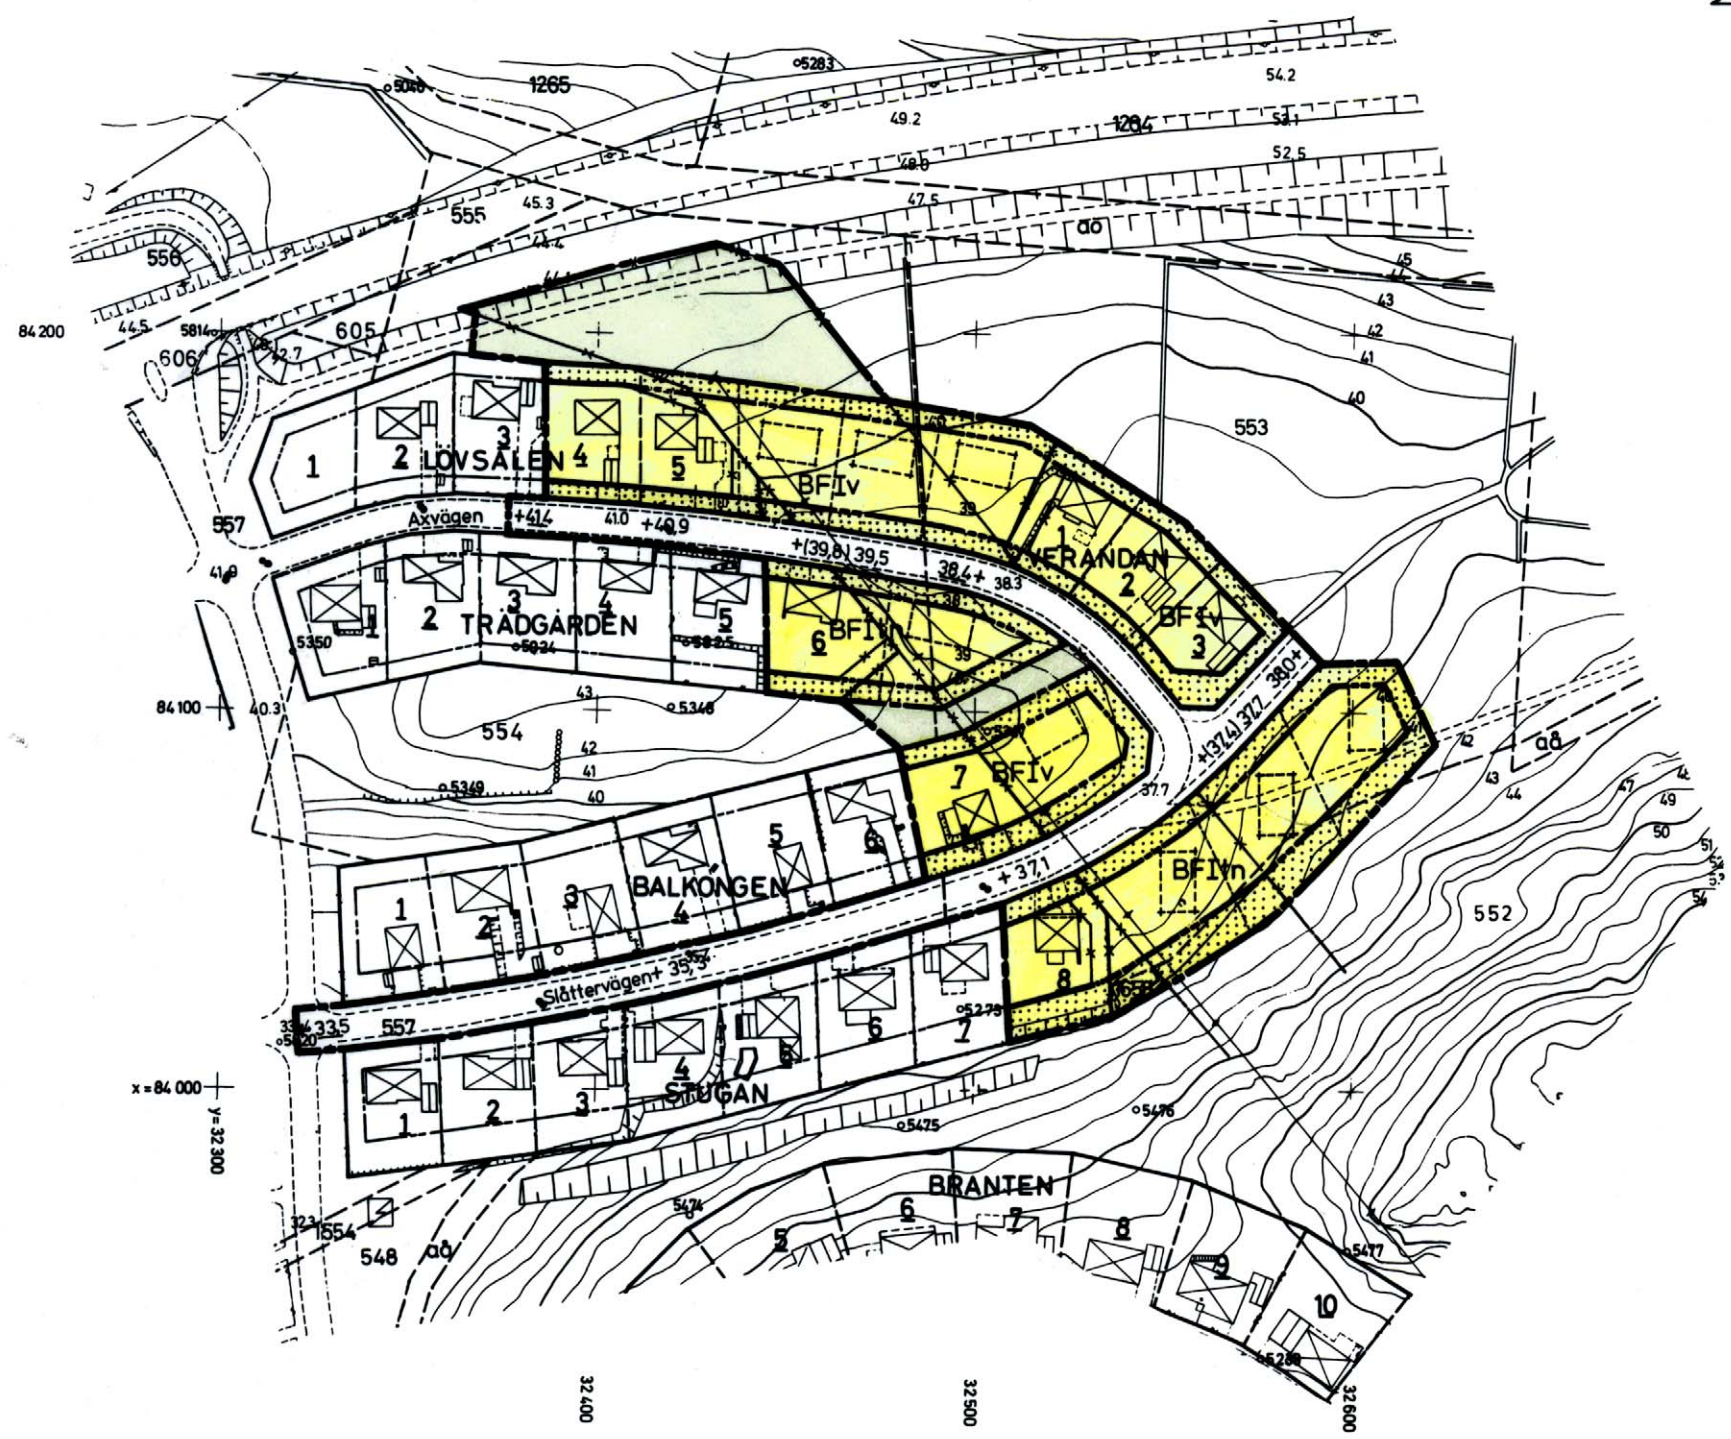

- BETECKNINGAR**
GRUNDKARTA
- Gällande områdes- och bestämmelsegräns
 - Fastighetsgräns
 - Väg
 - Staket
 - Häck
 - Stödmur
 - Slänt
 - Belysningsstolpe
 - Huvudbyggnad resp. uthus
 - Fastighetsbeteckningar
 - Dike
 - Nivåkurvor
 - Punkt i rutnät
 - Polygonpunkt
 - 000 Avvägd höjd

- STADSPLANEKARTA**
A. GRÄNSBETECKNINGAR
- Stadsplanegräns
 - Gällande områdes- och bestämmelsegräns
 - Gällande områdes- och bestämmelsegräns, avsedd att utgå
 - Kvarter- eller annan områdesgräns
 - Bestämmelsegräns
 - Gränslinjer, ej avsedda att fastställas

- B. OMRÅDESBETECKNINGAR**
- Allmän plats
 - Gata
 - Park el. plantering
 - Byggnadskvarter
 - BF Område för bostadsändamål, fristående hus

- C. ÖVRIGA BETECKNINGAR**
- Mark som icke får bebyggas
 - I Antal våningar
 - Iv Antal våningar, jämte vindsinredning
 - t Utöver angivet våningsantal får suterrängvåning anordnas
 - n Utöver angivet våningsantal får vind icke inredas
 - +00,0 Gällande gatuhöjd
 - (+00,0) Gällande gatuhöjd, avsedd att utgå
 - +00,0 Gatuhöjd

Tillhör Byggnadsnämndens
i Skellefteå beslut den 14 15 1973
§464; betygar
Ex officio:
Ulla Thoren

FÖRSLAG TILL ÄNDRING OCH UTVIDGNING AV STADSPLAN FÖR
DEL AV KV. LOVSALEN OCH KV. VERANDAN M.M.
INOM KOMMUNDELEN NORRBÖLE
I SKELLEFTEÅ KOMMUN

1973-10-16 fastställt
länstyrelsen i Västerbottens län på denna
karta angivna ändring, utvidgning och upphävande av stadsplan, vilket beslut följande
150 § 3 st. byggnadslagen vunnit laga kraft
betygar Umeå som ovan.

Göthe Forsberg
Göthe Forsberg

KOORDINATSYSTEM 2,5 Ö 38
HÖJDSYSTEM RIKETS ÅR 1900
GRUNDKARTANS RIKTIGHET BESTYRKES
STADSINGENJÖRSKONTORET DEN 22 MARS 1973
Gösta Mannberg
GÖSTA MANNBERG
STADSINGENJÖR
Harby Mannberg
HARBY MANNBERG
BYRÅINGENJÖR

UPPRÄTTAD I JANUARI 1973 AV
STADSARKITEKONTORETS PLANAVDELNING
B. Brunnström
B. BRUNNSTRÖM
STADSARKITEK
O. Eriksson-Olla
O. ERIKSSON- OLLA
PLANARKITEK
158
1973

