

SJÖHAGENOMRÅDET I BÖJA 281

SKÖVDE KOMMUN SKARABORGS LÄN

FÖRSLAG TILL BYGGNADSPLAN FÖR FRITIDSBEBYGGELSE

UPPRÄTTAT 1977-11-14 REV. 1978-04-14
ARKITEKT SAR BO EKSTÉEN

BETECKNINGAR

GRUNDKARTA

FASTIGHETSGRÄNS

BYGGNADER KARTERADE EFTER TAKKONTUR

VÄG

NIVÅKURVOR

1:5 [4:24] REGISTERNUMMER FÖR FASTIGHET

BRUNN

RUTNÄTSPUNKT

SKOG

ÄNGSMARK

BYGGNADSPLANEKARTA

A. GRÄNSBETECKNINGAR

BYGGNADSPLANEGRÄNS BELÄGEN 3 M
UTANFÖR FASTSTÄLLESDOMRÅDET

OMRÅDESGRÄNS

BESTÄMMELSEGRÄNS

OMRÅDESGRÄNS FRÅN VILKEN MINDRE
AVVIKELSE I VISSA FALL FÅR GÖRAS

B. OMRÅDESBETECKNINGAR

ALLMÄN PLATS

VÄG ELLER TORG

PARK ELLER PLANTERING

BYGGNADSKVARTER

B BOSTÄDER

Ub BÅTUPPLAG

SPECIALOMRÅDEN

V VATTENOMRÅDE

Vb VATTENOMRÅDE MED MINDRE BRYGGOR

MARK TILLGÄNGLIG FÖR GEMENSAM VATTENPUMPS T.

C. ÖVRIGA BETECKNINGAR AVSEDDA ATT FASTSTÄLLAS

MARK SOM INTE FÅR BEBYGGAS

I ANTAL VÅNINGAR

F FRISTÄENDE HUS

000 ANTAL TOMTER

D. ILLUSTRATIONER OCH HÄNVISNINGAR

ILLUSTRATIONER

BEST ANGÅENDE TAKVINKLAR (SE BEST)

SJÖHAGEN

SKÖVDE KOMMUN SKARABORGS LÄN

BYGGNADSNÄMNDENS ARKIV
FASTSTÄLLD

Tillhör länsstyrelsens i Skaraborgs län
beslut den 14/12 1978, betyg

På tjänstens vägnar:
GEORG HERGERT


Fastställt enligt länsstyrelsens laga-
kraftvunna resolution den 14/12 1978, betyg Mariestad i Lands-
kansliet den 18/1 1979

På tjänstens vägnar:
GEORG HERGERT

x=4300

y=7700

SKALA 1:2000

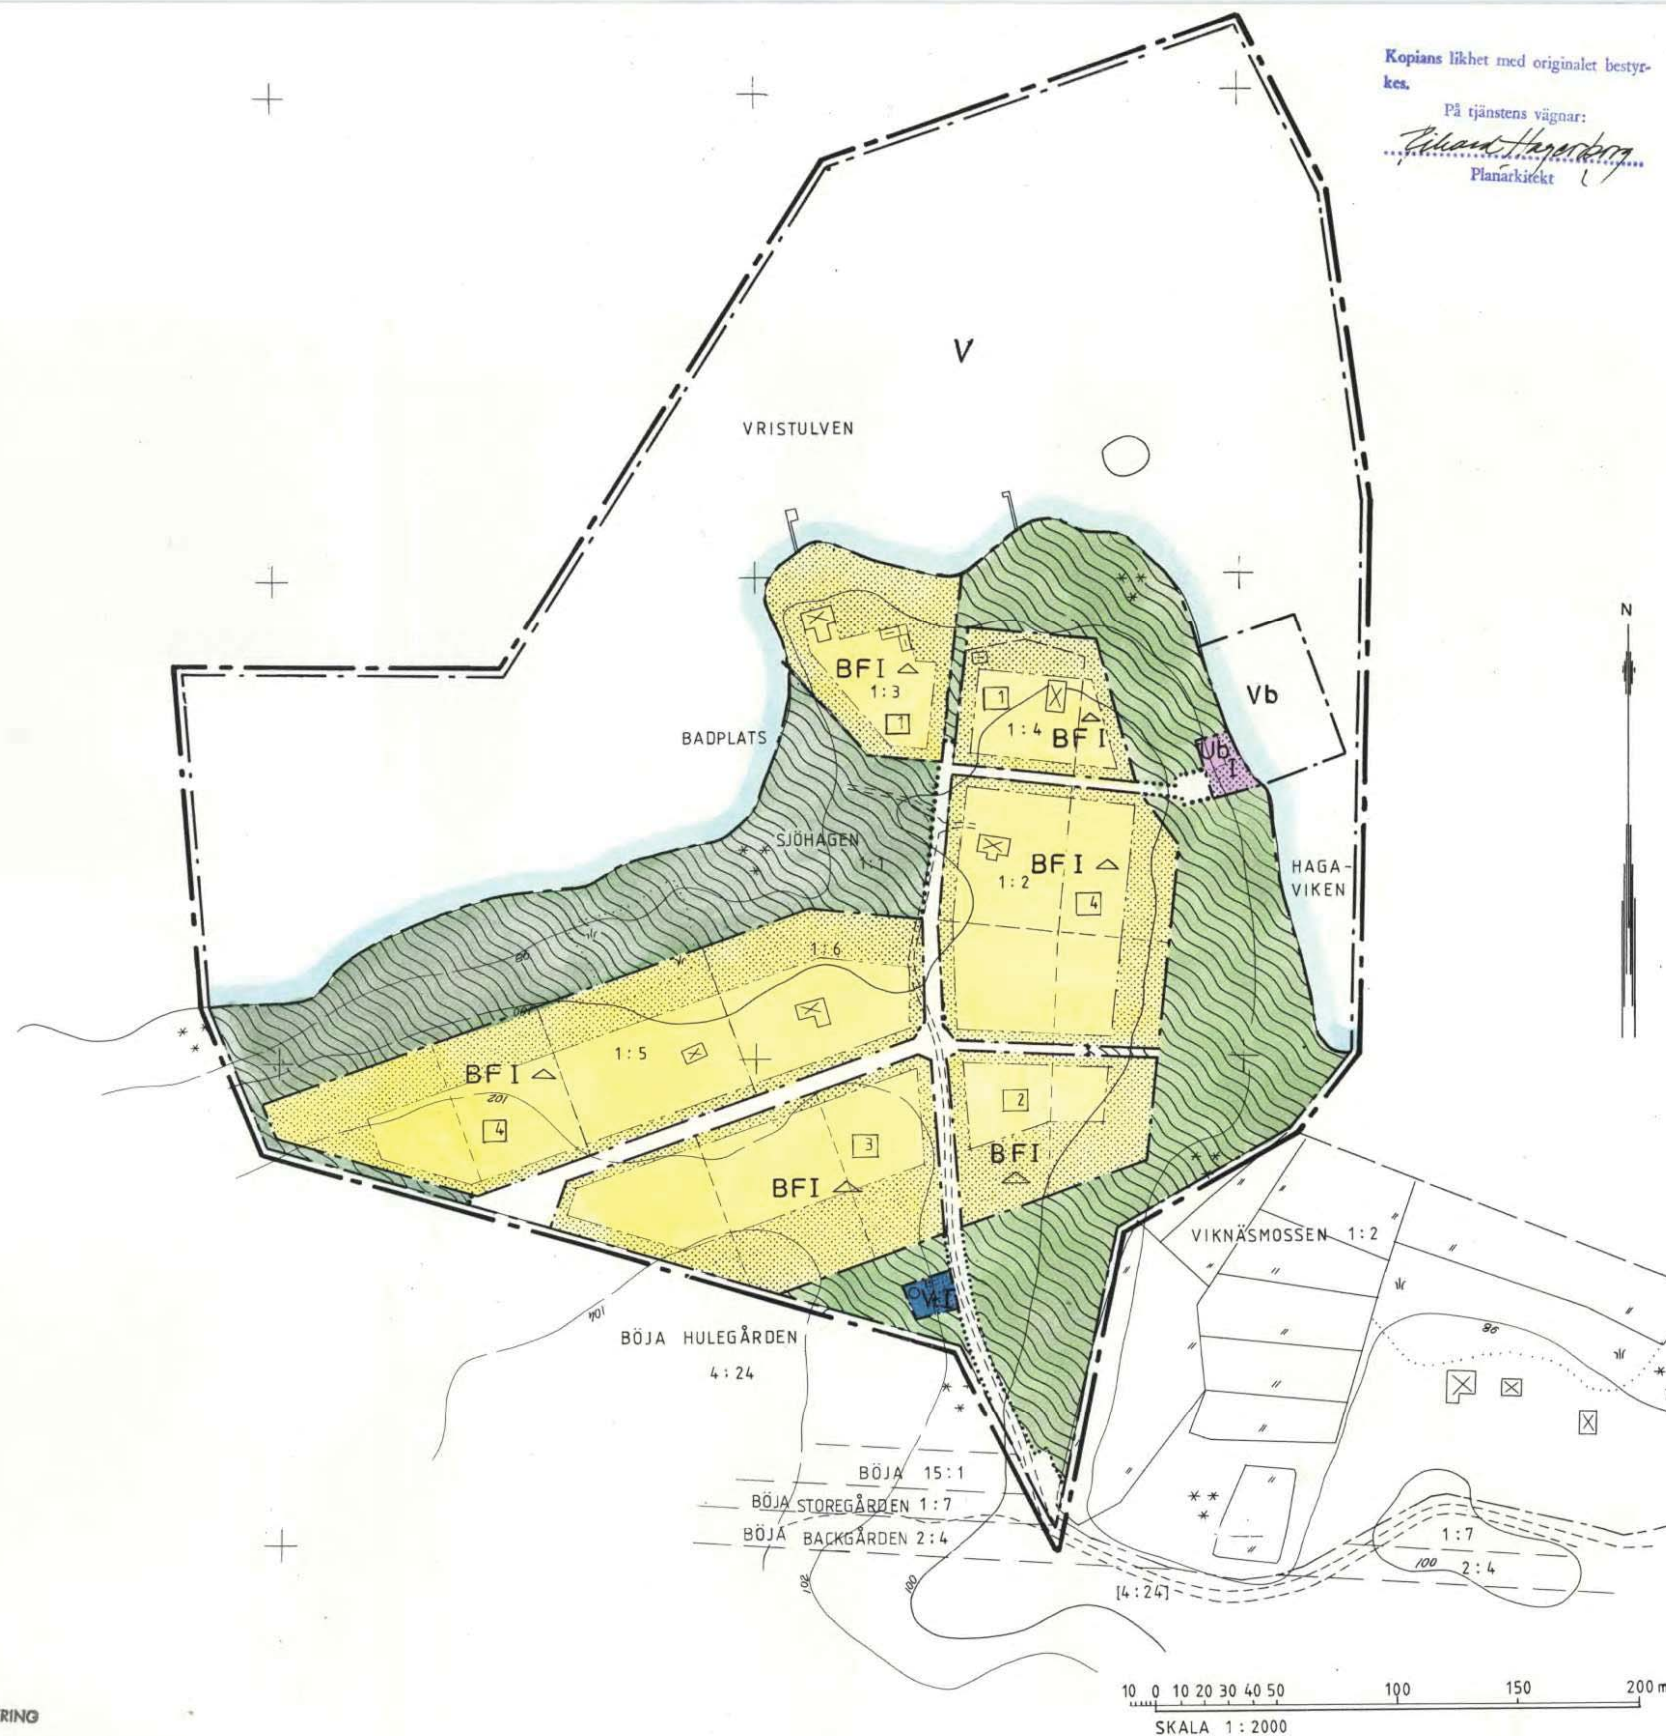

MÄTKLASS IV, NOLLPLAN SEPARAT,
KOORDINATSYSTEM LOKALT

Tillhör byggnadsnämndens i Skövde
beslut den 19/8 1978, § 363, betyg

På tjänstens vägnar:
SVEN ELIASSON
Byggnadsnämndens sekreterare

Tillhör kommunfullmäktiges i Skövde be-
slut den 28/8 1978, § 186, betyg

På tjänstens vägnar:
TORE WARNBORG
Kommunfullmäktiges sekreterare

REGISTRERING

Datum

1979-02-19

Införing i fastighetsregistret har
verkställts

Barbro Gustafsson
För fastighetsregistermyndigheten

y=6700