


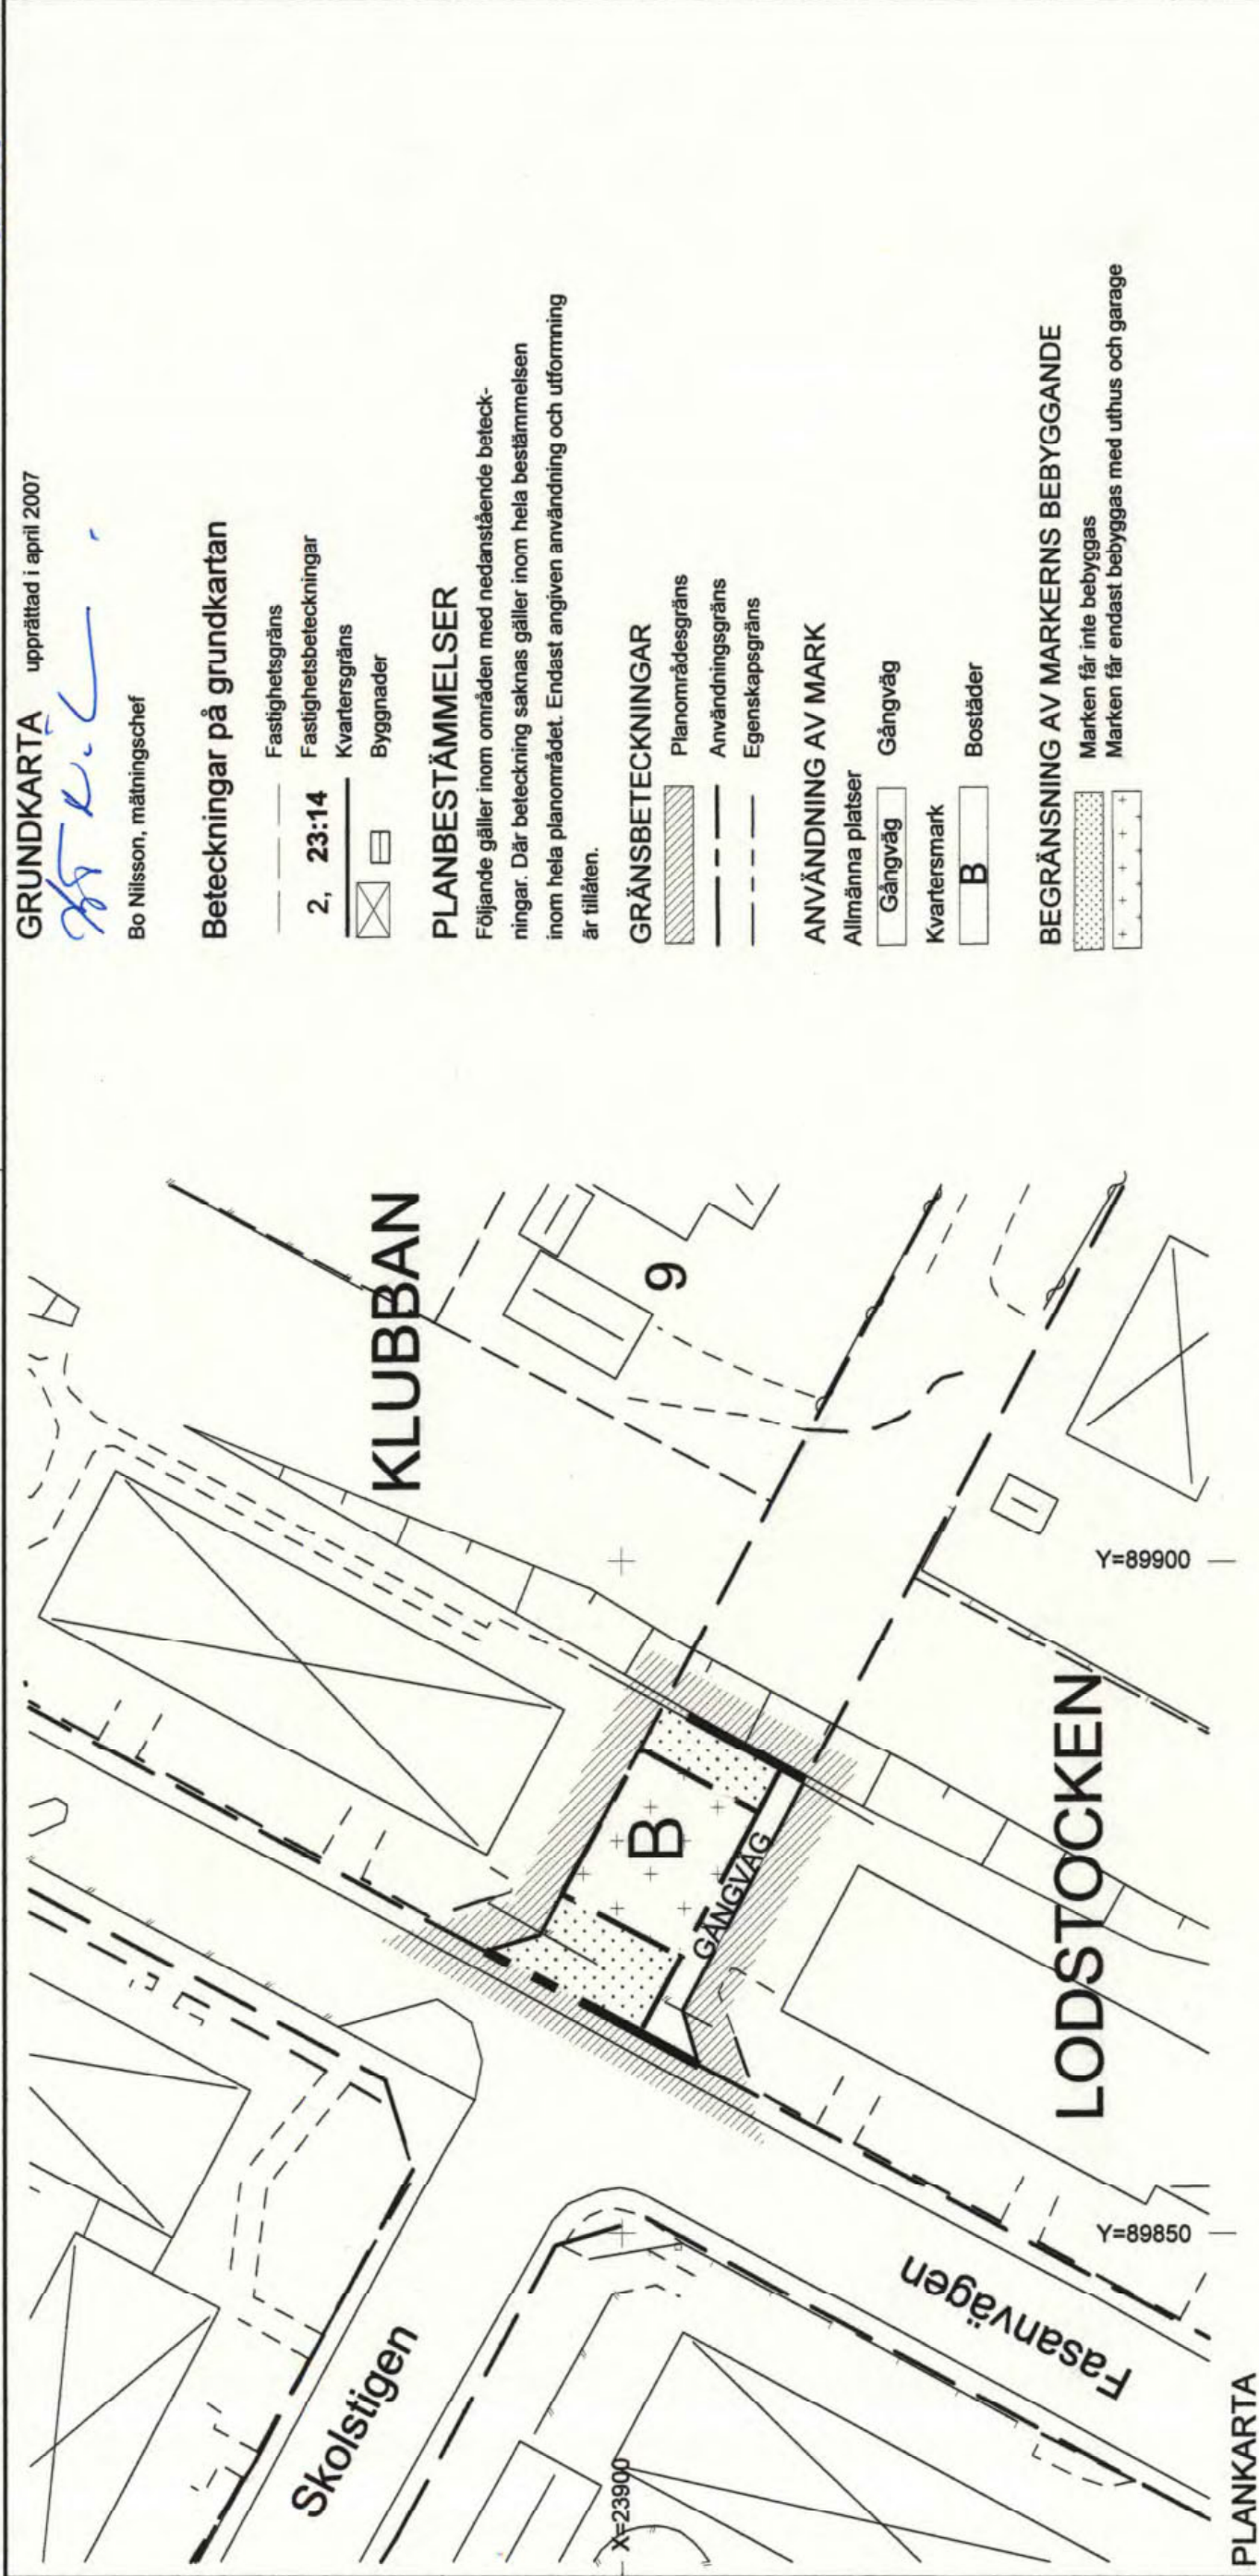

GRUNDKARTA upprättad i april 2007

Bo Nilsson, mättningschef

Beteckningar på grundkartan

- Fastighetsgräns
- Fastighetsbeteckningar
- 2, 23:14
- Kvartersgräns
- Byggnader

PLANBESTÄMMELSER

Följande gäller inom områden med nedanstående beteckningar. Där beteckning saknas gäller inom hela bestämningen inom hela planområdet. Endast angiven användning och utformning är tillåten.

GRÄNSBETECKNINGAR

- Planområdesgräns
- Användningsgräns
- Egenskapsgräns

ANVÄNDNING AV MARK

- Allmänna platser
- Gångväg
- Kvartersmark
- B
- Bostäder

BEGRENSNING AV MARKENS BEBYGGANDE

- Marken får inte bebyggas
- Marken får endast bebyggas med uthus och garage

GENOMFÖRANDEBESKRIVNING

Planavtal har upprättats mellan fastighetsägaren och kommunen som reglerar upprättandet av planen och dess kostnader. Kommunen är huvudman för den allmänna platsmarken inom planområdet som avses övergå till kvartersmark. Kommunen är huvudman för VA-anläggning och gator som ligger i anslutning till planområdet. Teknisk försörjning sker från befintliga ledningar. Fjärrvärmeverket och bostadsrättsföreningen Fasanen har ingått avtal om hur byggnad ska byggas för att befintliga fjärrvärmeledningar ska kunna bibehållas.

UPPLYSNINGAR

Planen är upprättad enligt plan- och bygglagen med enkelt planförfarande. Godkänd för samråd av Plan- och miljönämnden: 2007-04-17 Antagen av Plan- och miljönämnden: 2007-06-19 Laga kraft: 2007-07-20

ADMINISTRATIVA BESTÄMMELSER

Genomförandetiden slutar 5 år efter att planen vunnit laga kraft

DETALJPLAN FÖR UTVIDGNING AV

KV KLUBBAN

Perstorps kommun, Skåne län

Upprättad i april 2007

Lena Thore

Stadsarkitekt

Skala 1:500 (A3)