


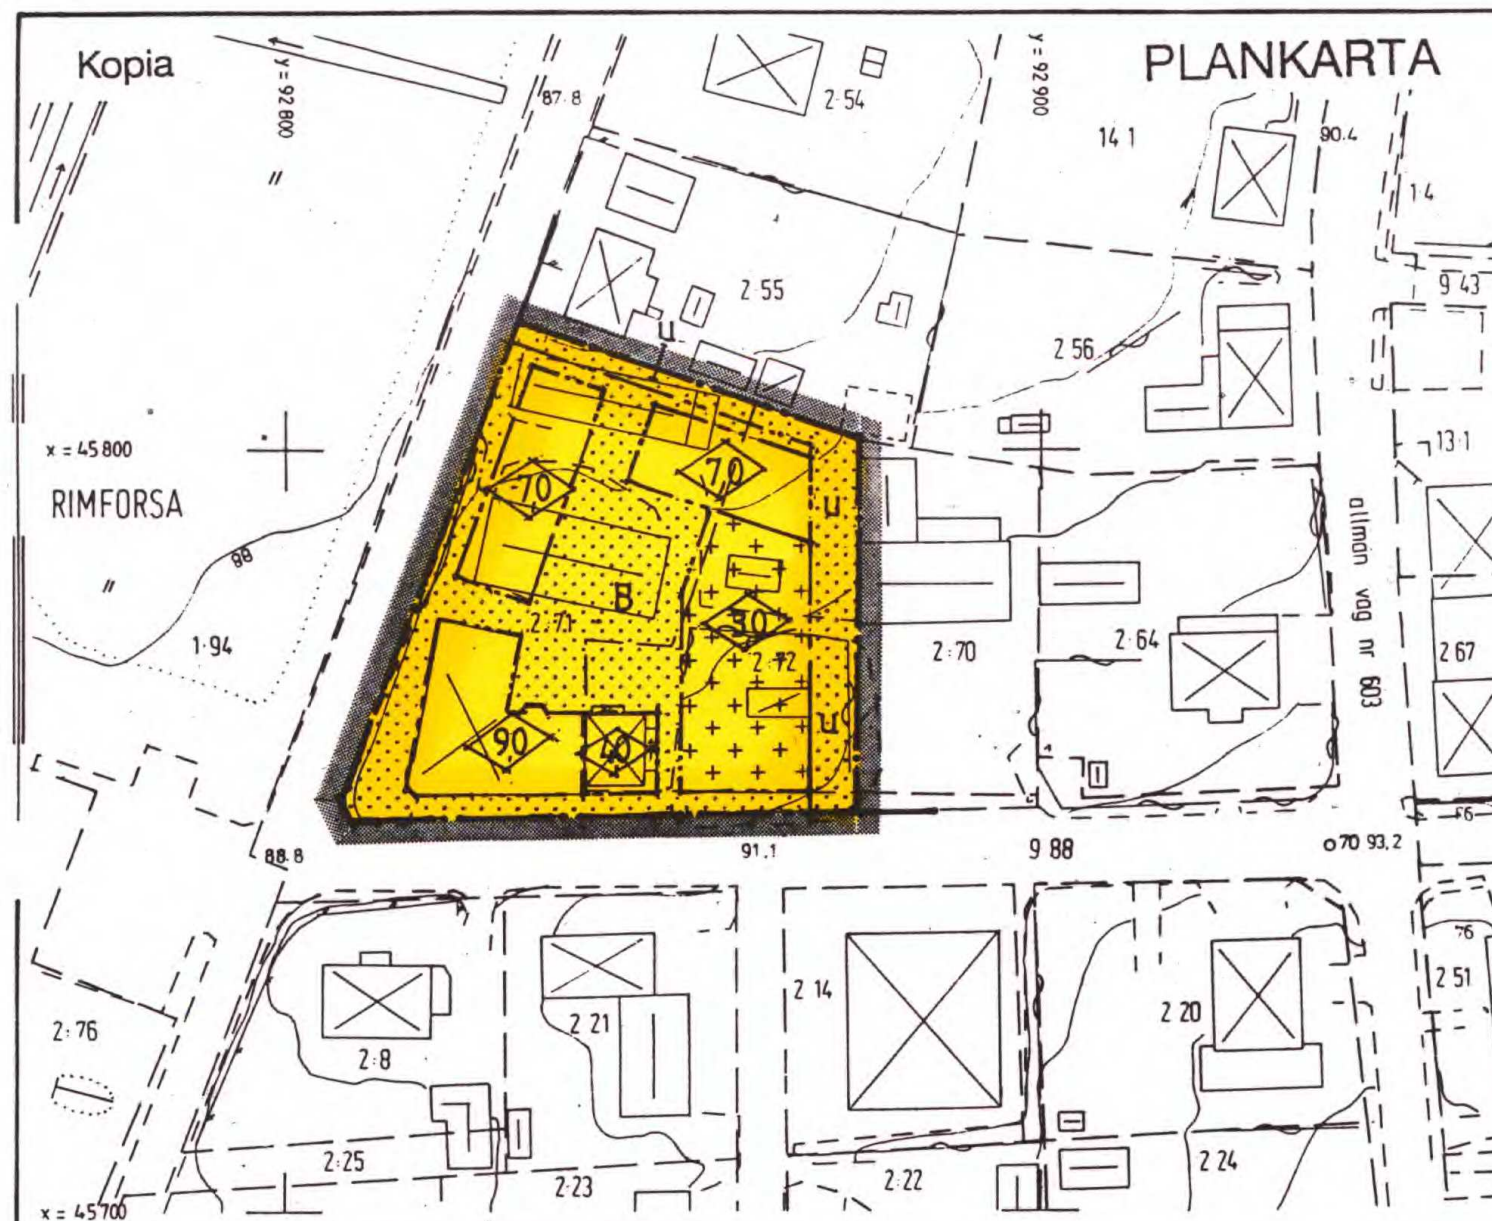

GRUNDKARTA över RIMFORSA 2:71 o 2:72

Kommun
Kinda

Län
Östergötland

Registerområde
Tjärstad

Skala
1:1000

Matklass
III

Beteckningsstandard
TFA 4.6 B:5

Koordinatsystem i plan
64:14 reg 6

Koordinatsystem i höjd
RH 00

Upprättad av Linköpings lantmäteridistrikt
1989-03-09

Åke Burman
Distriktslantmätare

Reviderad 1995-10-13

Stig Bengtsson
Ingenjör

BETECKNINGAR

- — — — — Traktgräns
- — — — — Fastighetsgräns
- + — — — — Rutnätpunkt
- o — — — — Polygonpunkt
- ÅBY — — — — Traktnamn
- 5:24 — — — — Registreringsnummer
- ⊠ — — — — Boningshus resp. uthus
- — — — — Staket
- — — — — Väg
- — — — — Jordkällare
- — — — — Häck
- — — — — Ägostagsgräns
- // — — — — Åker
- 95.6 — — — — Höjdbestämd punkt
- 6 — — — — Höjdkurvor
- 5 — — — — Höjdkurvor
- 4 — — — — Höjdkurvor
- — — — — Järnväg

ANTAGANDEHANDLING

PLANBESTÄMMELSER

Följande gäller inom områden med nedanstående beteckningar.
Där beteckning saknas gäller bestämmelsen inom hela planområdet.
Endast angiven användning och utformning är tillåten.

GRÄNSBETECKNINGAR

- — — — — Gräns för planområdet. Gränsen ligger i rastrets innerkant
- — — — — Användningsgräns
- — — — — Egenskapsgräns

ANVÄNDNING AV MARK

B Bostäder

BEGRÄNSNINGAR AV MARKENS BEBYGGANDE

Marken får inte bebyggas

Marken får endast bebyggas med uthus och garage

Marken skall vara tillgänglig för allmänna underjordiska ledningar

UTFORMNING

Högsta byggnadshöjd i meter

ADMINISTRATIV BESTÄMMELSE

Genomförandetiden är 5 år från den dag antagandebeslutet vunnit laga kraft

Detaljplan för

RIMFORSA 2:71 M FL

KINDA KOMMUN

ÖSTERGÖTLANDS LÄN

PLANKARTA MED BESTÄMMELSER
Upprättad 1995 10 18

Bo Lindén

Arkitekt SAR

Kopians likhet med originalet betygas:

Ingrid Wass
Kommunkontoret, Kisa

Antagen
Laga kraft

1995 11 29
1996 02 06

0513-P 96/2