

FÖRSLAG TILL ÄNDRING OCH MINSKNING.
AV STADSPLANEN FÖR
KVIDINGE MUNICIPALSAMHÄLLE
KVARTEREN FLUNDRAN OCH FORELLEN M. FL.

TILLHÖR MUNICIPALFÖLLMÄKTIGES BESLUT

DEN 6.5.1968 § 6


Karl Nilsson
ORDFÖRANDE

Tillhör Byggnadsnämndens i
Kvidinge municipalsamhälles beslut
den 11. 6. 68 § 6 betyg

Stig L. Lennander
Ordförande

BETECKNINGAR

- STADSPLANEGRÄNS
- GÄLLANDE GRÄNS
- * - * - UTGÅENDE GRÄNS
- - - - - OMRÅDESGRÄNS
- - - - - BESTÄMMELSEGRÄNS
- PARKGRÄNS, EJ FIXERAD
- 0.0 0.0 GATUHÖJDER
- ALLMÄN PLATS, GATA
- ALLMÄN PLATS, PARK
- KVARTER FÖR BOSTÄDER
- lh KVARTER FÖR VISS INDUSTRI
- T₉ SPECIALOMRÅDE: GATURESERVAT
- OMRÅDE SOM EJ FÅR BEBYGGAS
- OMRÅDE FÖR VISSA GÅRDSBYGGNADER
- OMRÅDE SOM UTESLUTES UR STADSPLANEN

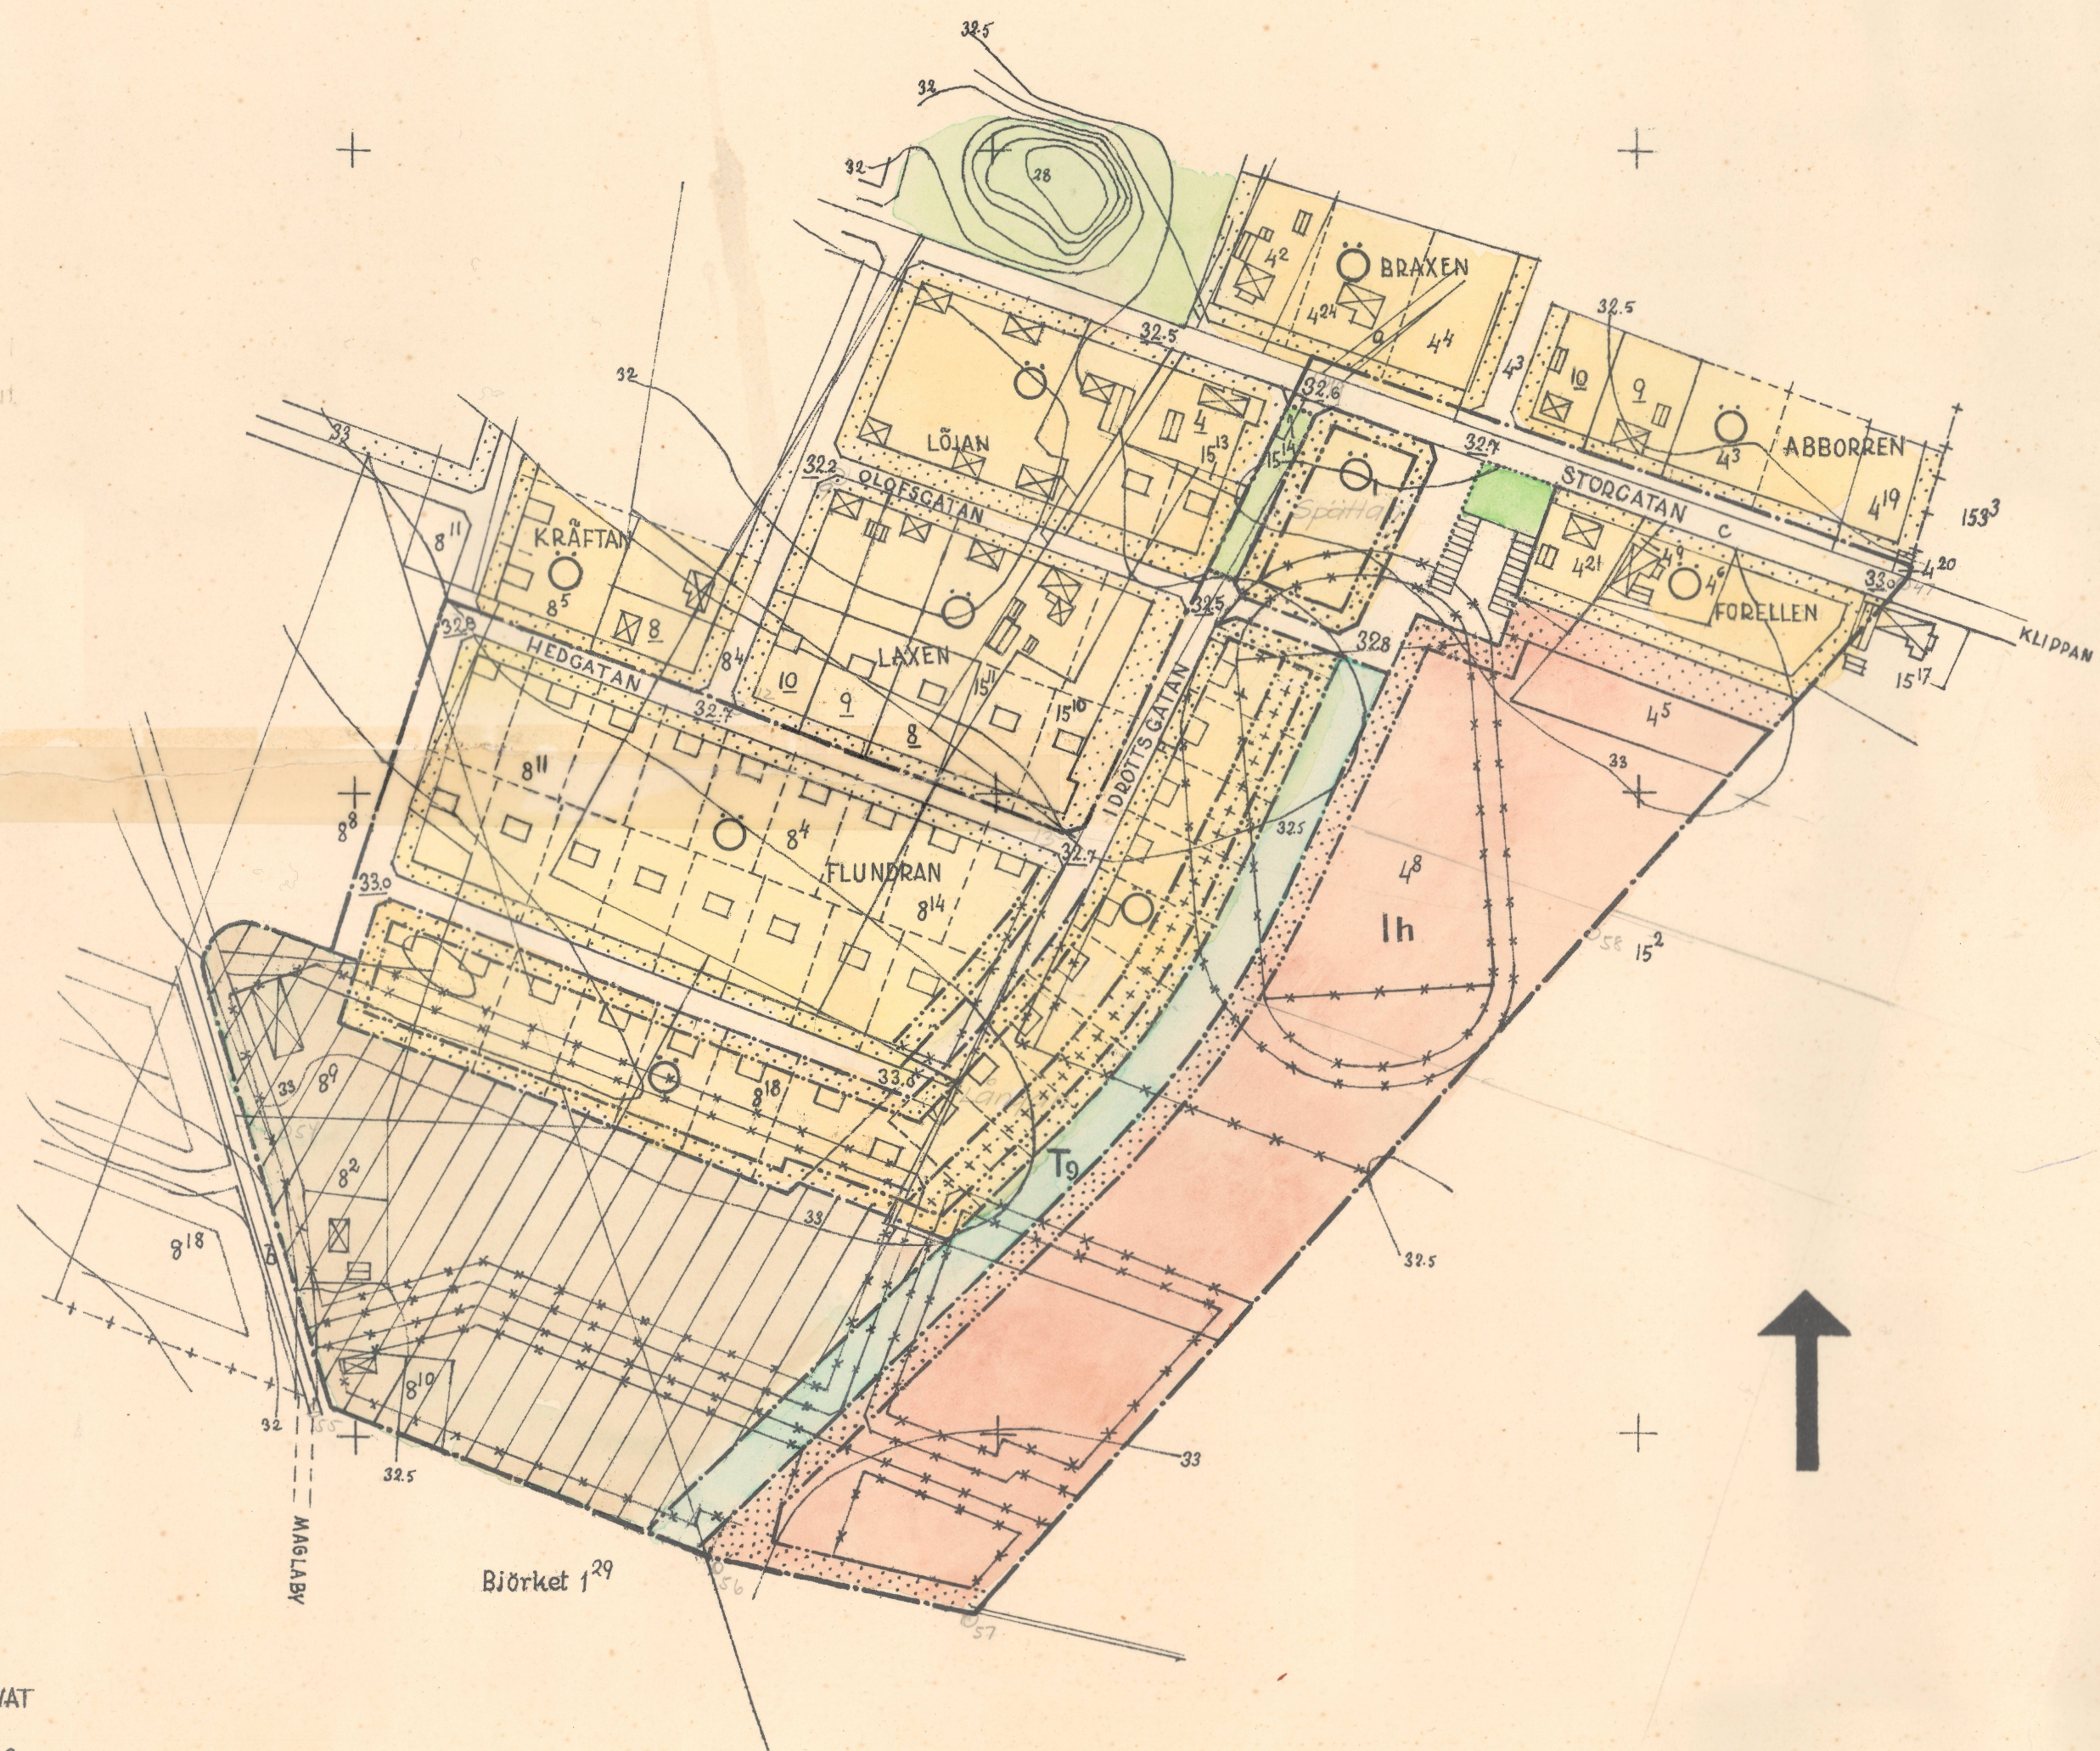

100 0 100 200 300 400
SKALA 1:2000

UPPRÄTTAT I SEPT. 1966
ÄNDRAT I FEBR. 1967

KS 13 *Karl Nilsson*
ARKITEKT. SÄP.