


X=6935000

X=6934900

X=6934800

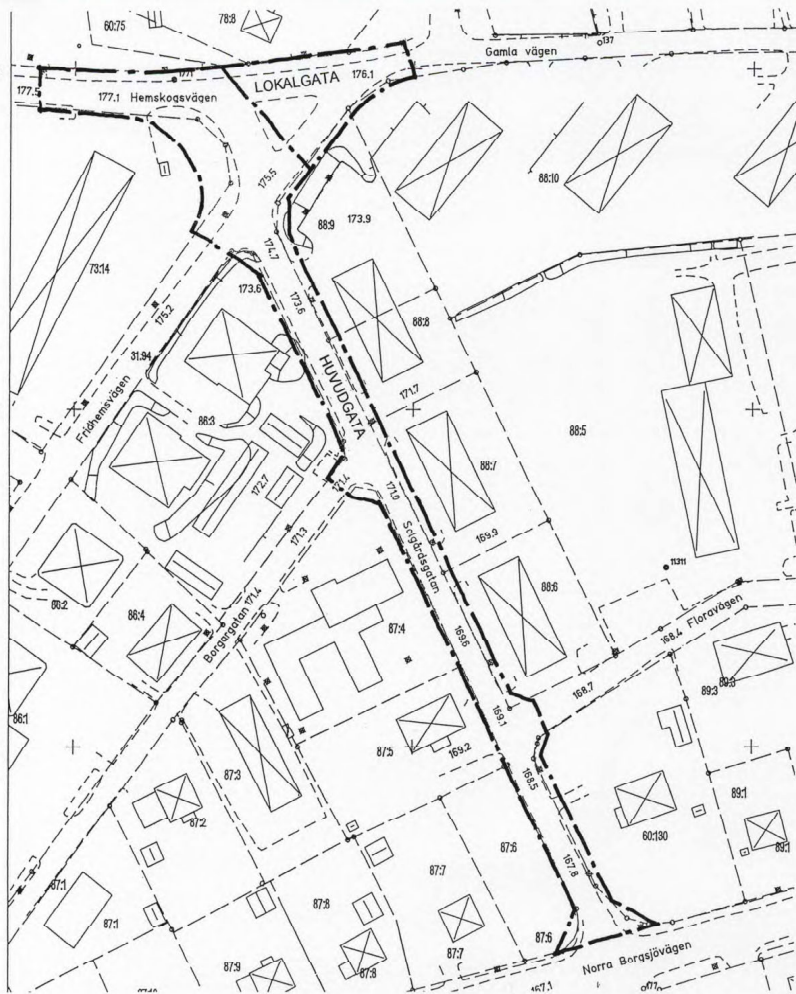

PLANBESTÄMMELSER

Följande gäller inom området med nedanstående beteckningar.
Endast angiven användning och utformning är tillåten.
Bestämmelser utan beteckning gäller inom hela planområdet.

GRÄNSER

— planområdesgräns
- - - användningsgräns

ANVÄNDNING AV MARK OCH VATTEN

Allmänna platser

HUVUDGATA Trafik mellan områden
LOKALGATA Lokaltrafik

UTFORMNING AV ALLMÄNNA PLATSER

+ 0,0 Föreskriven höjd över nollplanen

ADMINISTRATIVA BESTÄMMELSER

Genomförandetid

Genomförandetiden är tio år från den dag planen vunnit laga kraft

Huvudmannaskap

Kommunen är huvudman för allmän plats

Antagen av kommunfullmäktige i Ånge kommun

2001-04-23 § 22

Då kommunens beslut inte överklagats enl.
13 kap 2 § PBL har beslutet vunnit laga kraft
2001-12-10

Bertil Holm
Byggnadsinspektör

ANTAGANDEHANDLING

2000-10-17

DETALJPLAN

PLANKARTA MED BESTÄMMELSER, UPPRÄTTAD ENLIGT PBL

SOLGÅRDSGATAN

Ånge 31:94 m.fl., Ånge kommun, Västernorrlands län

Torbjörn Lindgren
Arkitekt SAR

Axel Ohlsson
Planingenjör

Skala 1:1000

0

50

100m

2260 - P01/04 23/1