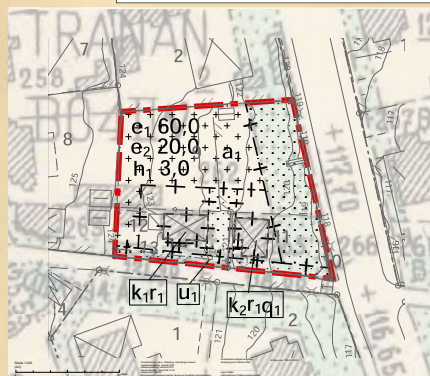


[illegible]

§ 116 År 1947 den 13 november å sammanträdde med byggnadsnämnden i Jönköping blev det å förestående karta avfattade förslaget till ändring av stadsplan godkänd på sätt protokollet närmare utvisar; betyggar
På tjänstens vägnar:
1. 11

Tillhör: Stadsfullmäktiges i Jönköping
protokoll för den 23 januari 1948, § 20.
Ex officio:
Bror Johansson

	Äggräns
	Gällande områdesgräns
	Gällande bestämmelsegräns
	Gräns för park och plantering
	Gällande gräns, avsedd att utgå
	Breslagen bestämmelsegräns
	Gräns, begränsande det område varj fastställelse sökes.
	Äggräns
0	Stadsägornummer
9	Tomtnummer
+ 9,9	Gällande gatuhöjd
(+ 9,9)	Gällande gatuhöjd, avsedd att utgå
+ 0,0	Breslagen gatuhöjd
II	Antal våningar
2,4	Antal lägenheter
√	Vindsvirvelning
N	Märk för bostadsströmländ i öppet byggnadsstätt
U	Märk, tillgänglig för underjordiska ledningar
	Märk, som ej får bebyggas
	Allmän plats (park och plantering)
	Allmän plats (gata)


Jönköping i september 1947

Einar Adell Gösta Planck
Stadsingenjör *Stadsarkitekt*

Tillhör Kungl. Maj:ts beslut
den 14 maj 1948. Stockholm
Kommunikationsdepartementet.
Ex officio:
Nils Aurén

Kopians likhet med originalet befygas.
Stockholm den 4 okt. 1948.
STATENS REPRODUKTIONSANSTALT
H. Östergård

SKALA 1:2000

 

Hompl. 48

06-JOS-509

Karta över kvarteret *Tranan* å *Vätterslundsområdet* i *Sofia församling* i *Jönköping* med förslag till tomtindelning

Jönköping den 18 december 1946

Einar Höll

Stadsingenjör

Wille Wärsand

Byggnadsnämndens i Jönköping
protokoll den 18/12/46 s. 88

10 År 10 den 18 februari
i sammanträde med byggnadsnämnden i
Jönköping blev det beslutat att
anta förslaget till tomtindelning
i hand på ett protokoll som
betygar

Wille Wärsand

År 1946 den 13 mars
blev det å denna karta återgiva för-
slag till tomtindelning
75 6 2 mm. stadsplaneringen må
klagen över länsstyrelsens beslut ej
föras, i följd varav beslutet varit
laga kraftigt betygat.
Jönköping i landskansliet som
ovan.

På tjänstens vägnar

Stämpel
ant. å exp.

G. Regulin

Ändring av detaljplan Förslag till ändring
av stadsplanen för kvarteren Tokio, Tor m.fl. å
Vätterslunds- och Berghemsområdena
i Jönköping (06-JÖS-509, 0680K-EII305)
Tranan 9 m.fl.

JÖNKÖPINGS
KOMMUN

Planarkitekt

Malin Andersson

ANTAGANDEHANDLING

Upprättad: 2024-11-06

Antagande: 2024-11-14 av STBN

Laga kraft: 2024-12-13

Dokumentnummer: 2020-481

0680K-P2024-10



Bestämmelser om fastighetsindelning upphävs

Kv. Tokio

Norrvägen

NR 1
1393,5 m²

Stäg nr 1557
1393,5 m²

Galköpingsvägen

Kv. Trappan

NR 2
775 m²

Stäg nr 260
775 m²

NR 4
1433,5 m²

Stäg nr 262
1433,5 m²

NR 3
1173,5 m²

Stäg nr 262
1173,5 m²

Koordinatföreteckning

Nr	x	y
2	21739.45	18046.98
3	691.45	056.68
4	665.40	068.32
5	663.41	029.33
6	630.72	069.63
7	635.50	027.65
8	637.63	008.87
10	664.44	17996.05
11	681.12	18001.04
12	695.97	011.21
13	685.28	096.80
14	740.37	041.62

Def. koordinater erhålles
genom korrektionerna
 $\Delta x = +0.640$; $\Delta y = +0.030$

28/10 1953

Kv. Svärdfisken

Björnebergsvägen

Kv. Syrenen

Kv. Tjädern

Kv. Trevnaden

Beteckningar:

- Befintliga byggnader
- Gatu- och kvartersgränser
- Tomtindelningsslinje
- Ägogräns
- Gräns inom område mellan
delar med olika stadsplan-
bestämmelser
- Mark som ej får bebyggas
- Gräns för plantering
- Gränsmarkering

Skala 1:400



0 10 20 30 40 50 Meter

0680K-EIII 415

FIII 415.

116 47 13 november

FÖRSLAG TILL ÄNDRING AV STADSPLANEN FÖR KVARTEREN TOKIO, TOR M. FL. Å VÄTTERSLUNDS- OCH BERGHEMSOMRÅDEN I JÖNKÖPING

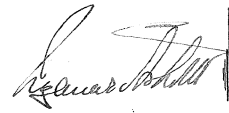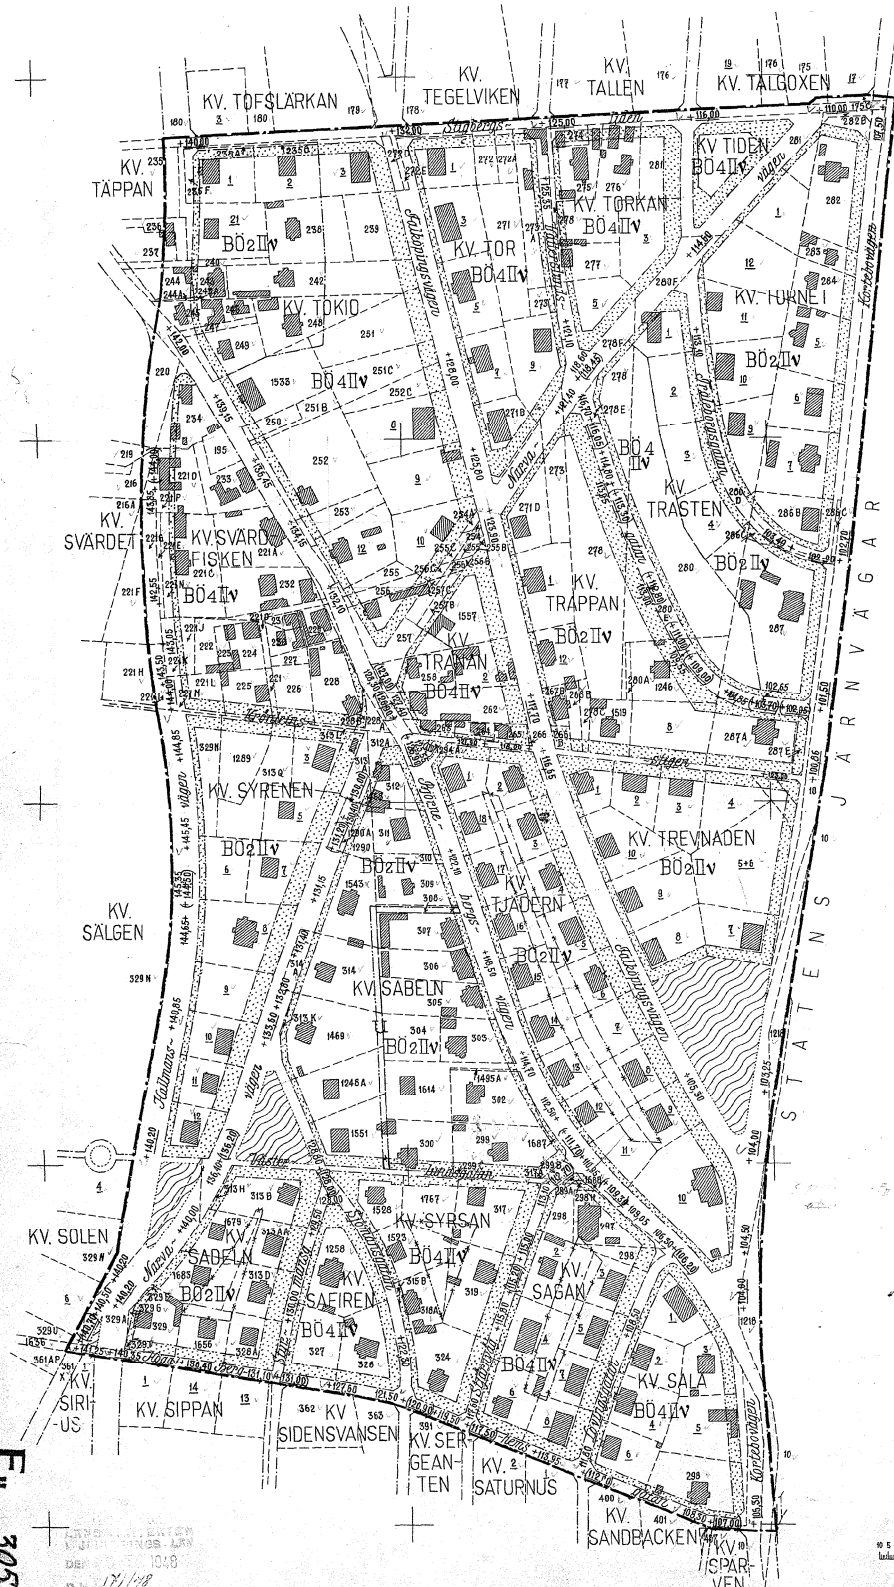Tillhör Kungl. Majts beslut
den 14 maj 1948
Stockholm i Kommunkontorsdepartementet.


Ex officio:



Beteckningar:

-  Befintliga byggnader
-  Gällande områdesgräns
-  Gällande bestämmelsegräns
-  Gräns för park och plantering
-  Gällande gräns, avsedd att utgå
-  Föreslagen bestämmelsegräns
-  Linje, begränsande det område varå fastställelse sökes.
-  Äggräns
-  Stadsägarnummer
-  Tomtnummer
-  Gällande gatubredd
-  Gällande gatubredd, avsedd att utgå
-  Föreslagen gatubredd
-  Antal våningar
-  Antal lägenheter
-  Vindstörrelset
-  Mark för bostadsändamål i öppet byggnadssätt
-  Mark, tillgänglig för underjordiska ledningar
-  Mark, som ej får byggas
-  Allmän plats (park och plantering)
-  Allmän plats (gata)

Jönköping i september 1947.

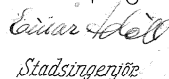



För Stadsfullmäktige

L. J. Jönköping

den 14 maj 1948


Ex officio:

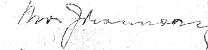

SKALA 1:2000

0 10 20 30 40 50 60 70 80 90 100 110 120 130 140 150 160 170 180 190 200 Meter

F_{II} 305.

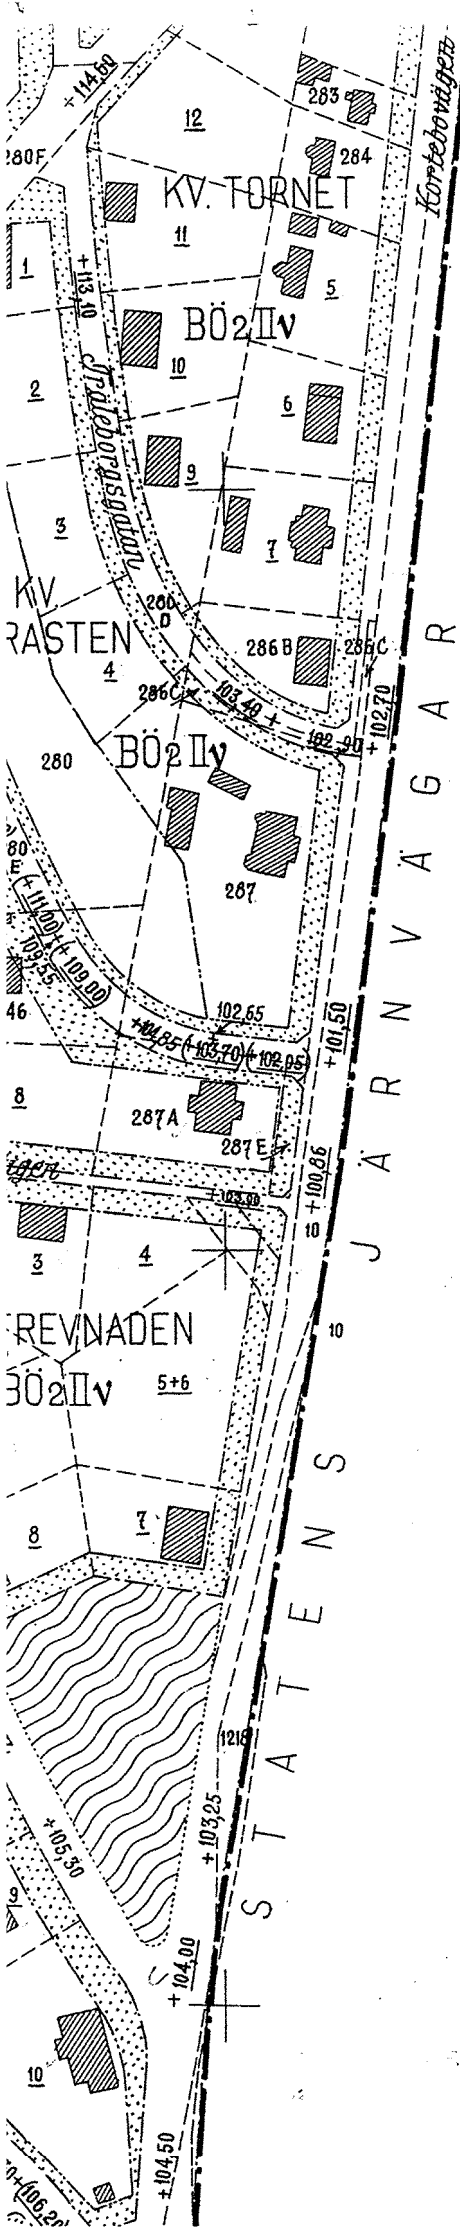

Tillhör Kungl. Maj:ts beslut
den 14 maj 1978
Stockholm i Kommunikationsdepartementet

Ex officio:

M. L. L. L.

Beteckningar:

- | | |
|--------|--|
| | Befintliga byggnader |
| | Gällande områdesgräns |
| | Gällande bestämmelsegräns |
| | Gräns för park och plantering |
| | Gällande gräns, avsedd att utgå |
| | Föreslagen bestämmelsegräns |
| | Linje, begränsande det område
varå fastställelse sökes. |
| | Ägogräns |
| 0 | Stadsägonummer |
| 0 | Tomtrumnummer |
| +0,0 | Gällande gathöjd |
| (+0,0) | Gällande gathöjd, avsedd att utgå |
| +0,0 | Föreslagen gathöjd |
| II | Antal våningar |
| 2,4 | Antal lägenheter |
| ∨ | Vindsinredning |
| | Mark för bostadsändamål i öppet byggnadssätt |
| | Mark, tillgänglig för underjordiska ledningar |
| | Mark, som ej får bebyggas |
| | Allmän plats (park och plantering) |
| | Allmän plats (gata) |