


Förslag
till Byggnadsplan för
del av fastigheten
Stavsnäs⁶⁴
i Djurö socken, Stockholms län
upprättad år 1943
av

G. E. Milton,
Lantmätare

Kvarnholmen

Kanholms-fjärden

Ramsmoraviken

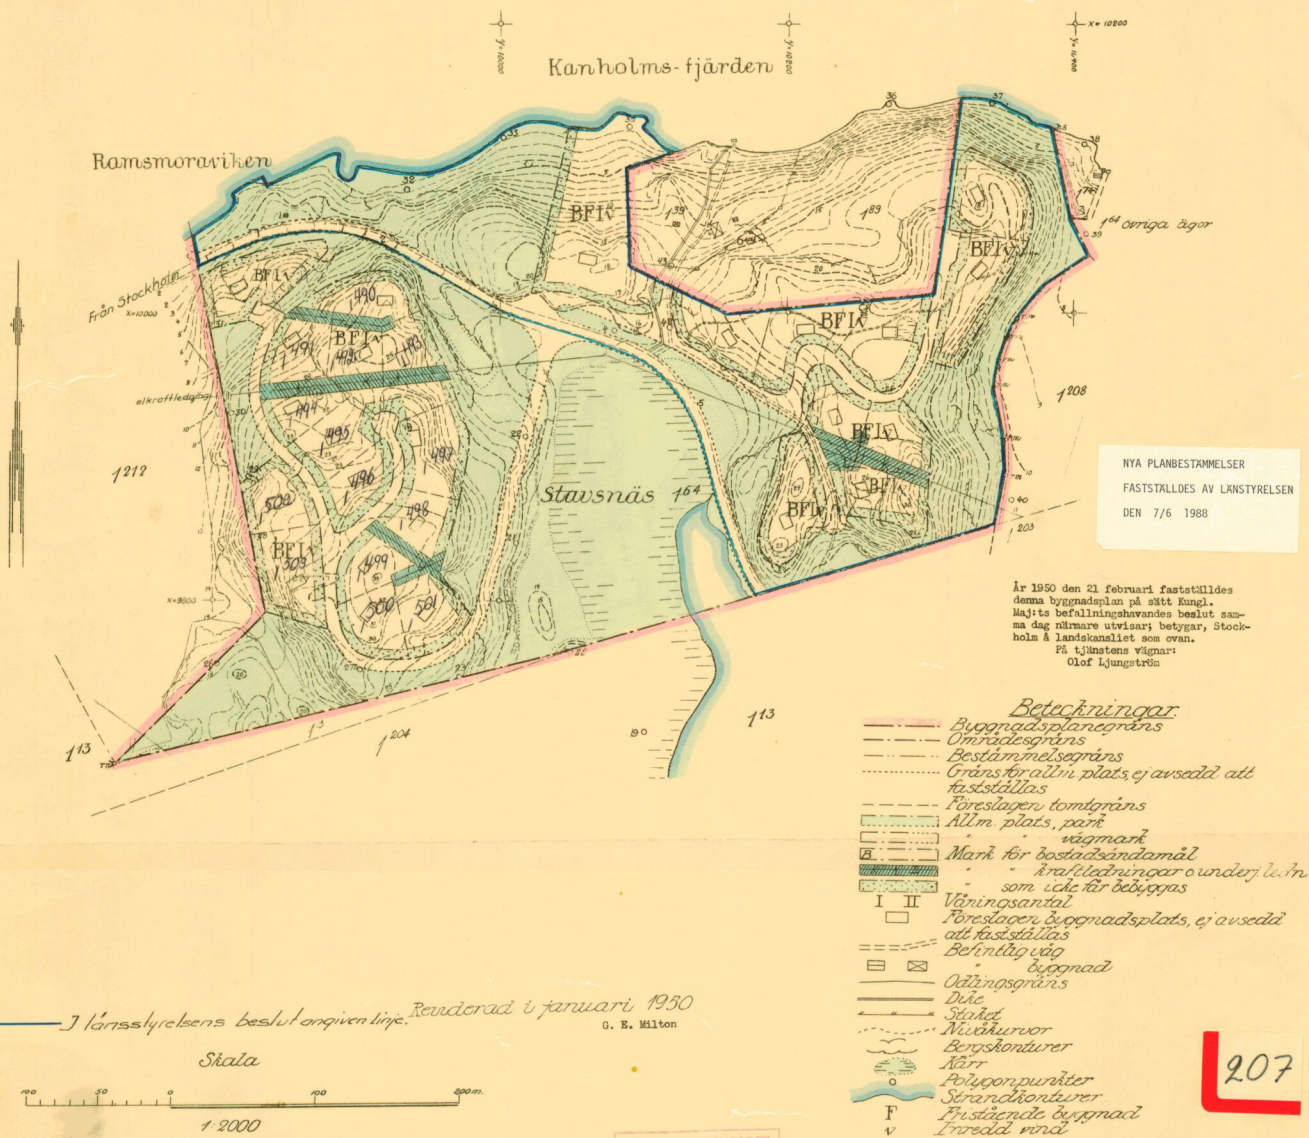


NYA PLANBESTÄMMELSER
FASTSTÄLLES AV LÄNSTYRELSEN
DEN 7/6 1988

År 1950 den 21 februari fastställdes denna byggnadsplan på sätt Kungl. Maj:ts befallningshavandes beslut sammanlagda närmare utvisar; betygat, Stockholm i landskapskännet som ovan.
På tjänstens vägnar:
Olaf Ljungström

J länsstyrelsens beslut angiven linje. Reviderad i januari 1950
G. E. Milton

Skala

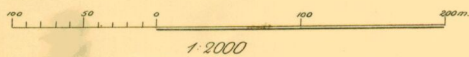

1:2000

Grundkartan upprättad av avdelningen för F.L. under

PLANERINGSKONTORET

207

Se även 231

Kartan är inte med originalen betygat.
Statens reproduktionsanstalt
STATENS REPRODUKTIONSANSTALT
F. J. Jönsson
Statens Reproduktsanstalt 1950