



PLANKARTA

TUMBA
7:6

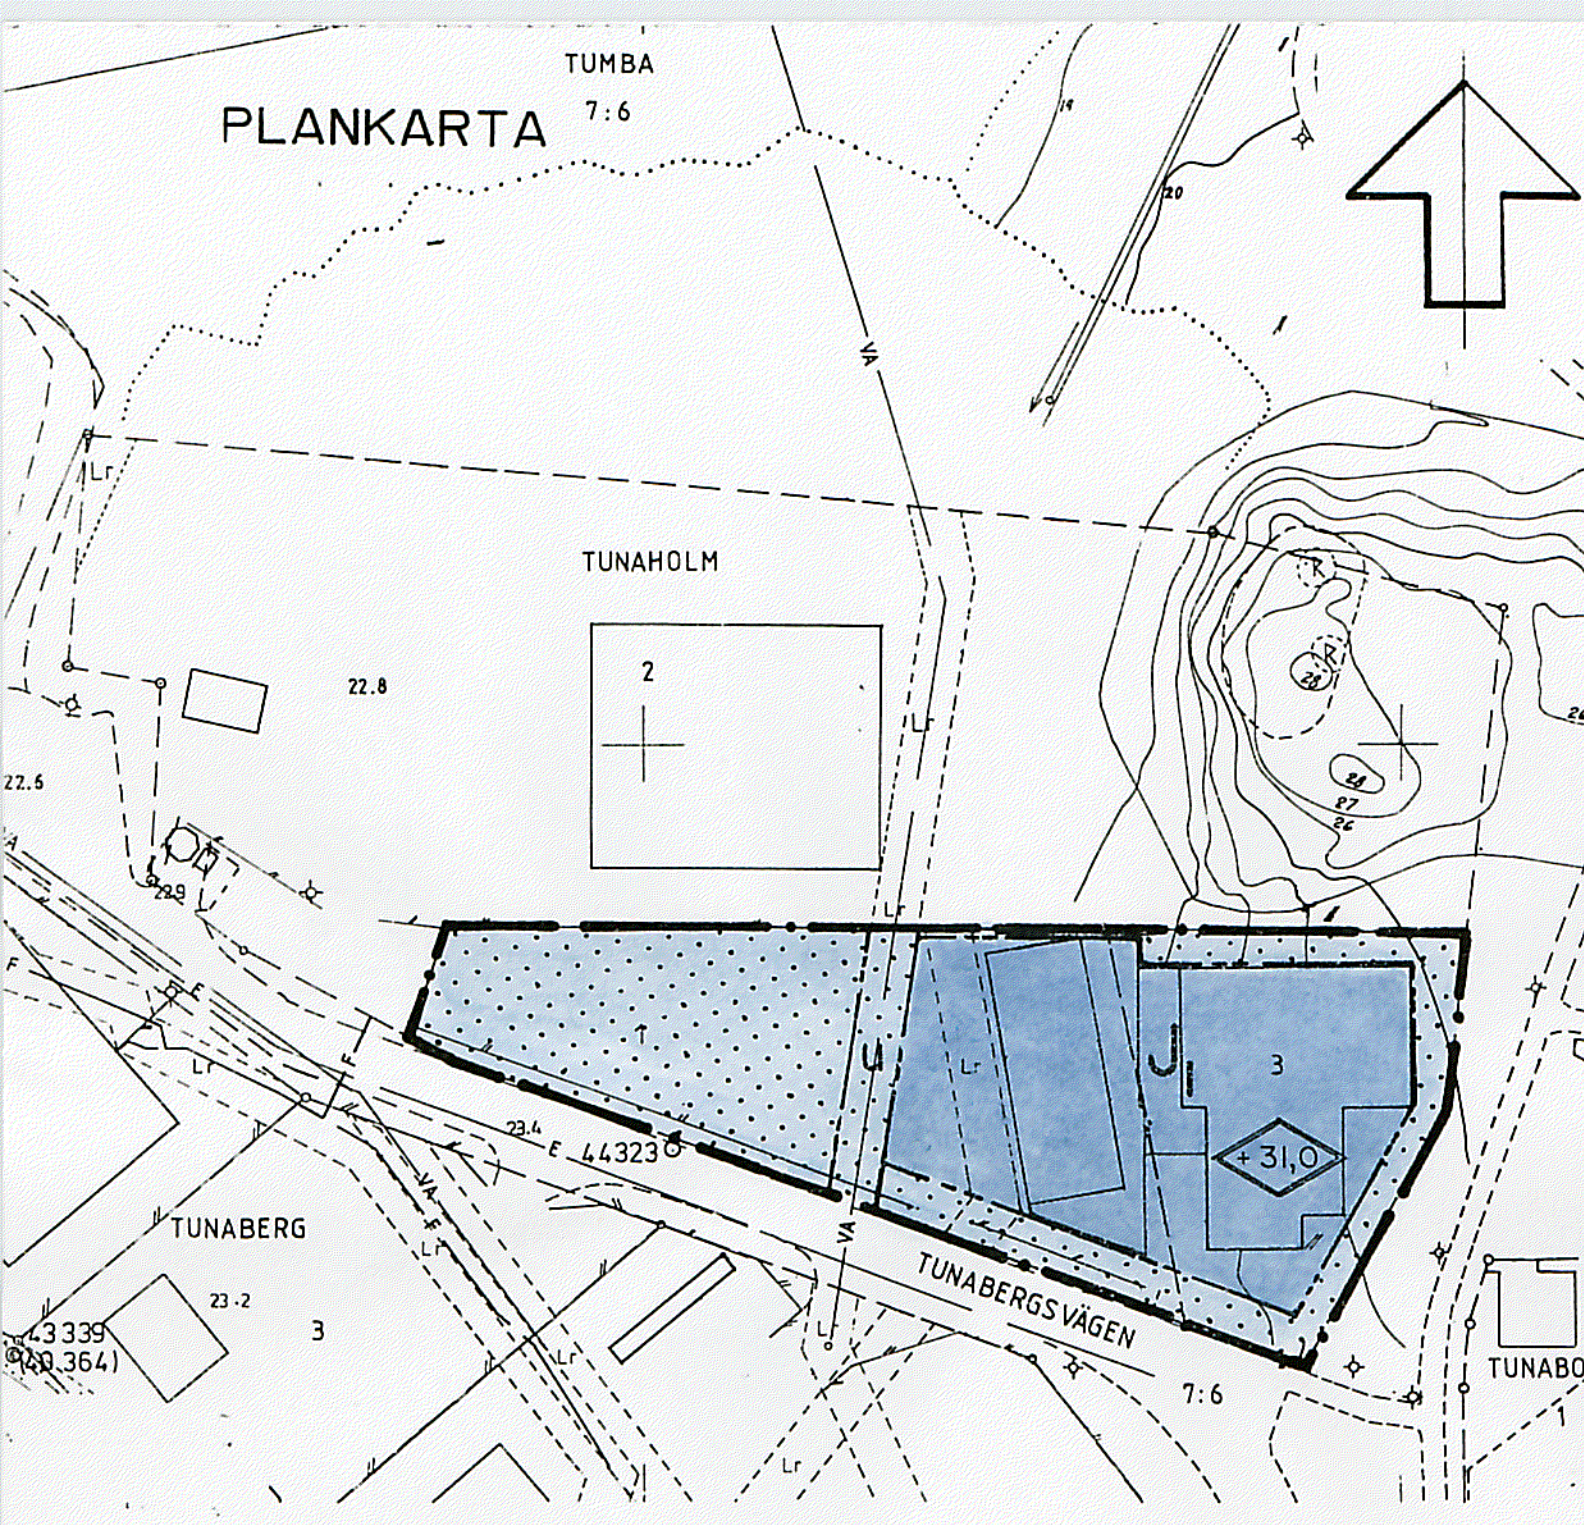

ILLUSTRATION

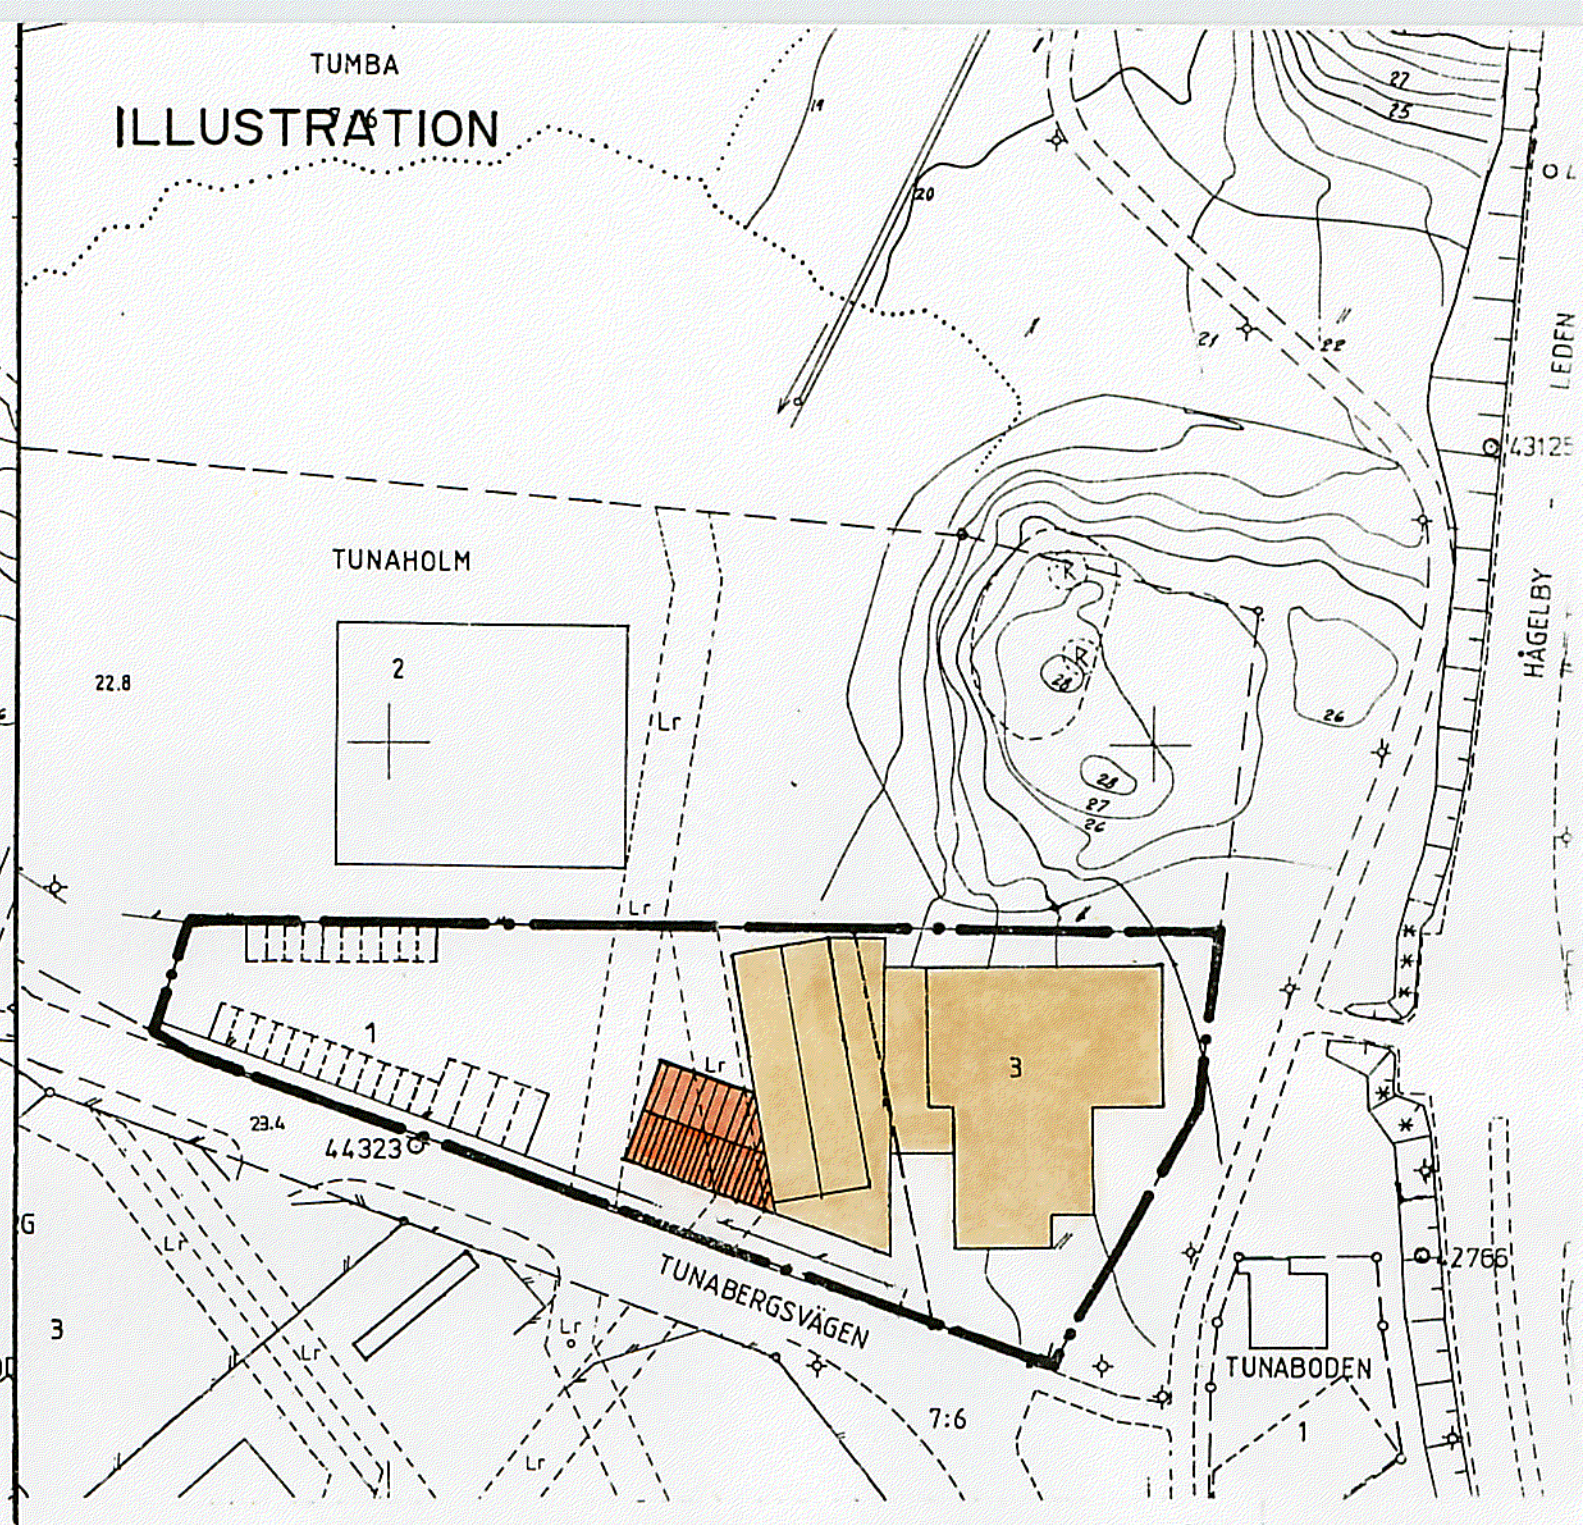

Skala 1:1000 10 5 0 10 20 30 40 50 60 70 80 90 100 m

PLANBESTÄMMELSER

Följande gäller inom områden med nedanstående beteckningar.
Endast angiven användning och utformning är tillåten.
Bestämmelser utan beteckning gäller inom hela planområdet.

GRÄNSER

- Planområdesgräns och användningsgräns
- Egenskapsgräns

ANVÄNDNING AV MARK


Kvartermark

- Småindustri och hantverk

BEGRENSNINGAR AV MARKENS BEBYGGANDE

- Marken får inte bebyggas
- Marken skall vara tillgänglig för allmänna underjordiska ledningar

UTFORMNING

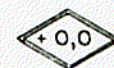

Högsta totalhöjd i meter över
nollplan för byggnad

ADMINISTRATIVA BESTÄMMELSER

Genomförandetid

Planens genomförandetid utgår 2010-12-31

Antagen av BN 2000-05-09
Laga kraft 2000-06-06

BETECKNINGAR

- Plangräns
- Befintlig bebyggelse
- Föreslagen bebyggelse

DETALJPLAN FÖR TUNAHOLM 1 och 3 I TUNA, BOTKYRKA KOMMUN

UPPRÄTTAD AV TEKNISKA FÖRVALTNINGEN 2000-03-23

Kjell Bagstevold
Stadsarkitekt

Lars-Gösta Håkansson
Planarkitekt