

FÖRSLAG TILL BYGGNADSPÄN
ÖVER DEL AV FASTIGHETEN
SOLLENKROKA 1³⁰
I DJURÖ SOCKEN OCH KOMMUN AV STOCKHOLMS LÄN
UPPRÄTTAD ÅR 1961 AV ENSKILDA LANTMÄTERIBYRÅN AB


Olle Thunwall
OLLE THUNWALL
LANTMÄTARE

SKALA 1:2000

*Stads- och kommunfullmäktiges
beslut den 9 december 1961 s. 96*
Djurö kommunfullmäktige
W. Jansson

Av 19.6.60 års *Stadsplan* fastställd denna
byggnadsplan på grund av att i nämnda beslut samma dag
närmare utvisat och måttligt 1:20 & 1:50 byggnadsplanen inte
fyller mot nämnda beslut, varför denna byggnadsplan upprättas
laga kraft, betyg, Stockholm & landskapet som ovan.
På tjänstens vägnar:
K. Nilsen

Kopians likhet med originalet
bestyrkas i tjänsten:
W. Jansson

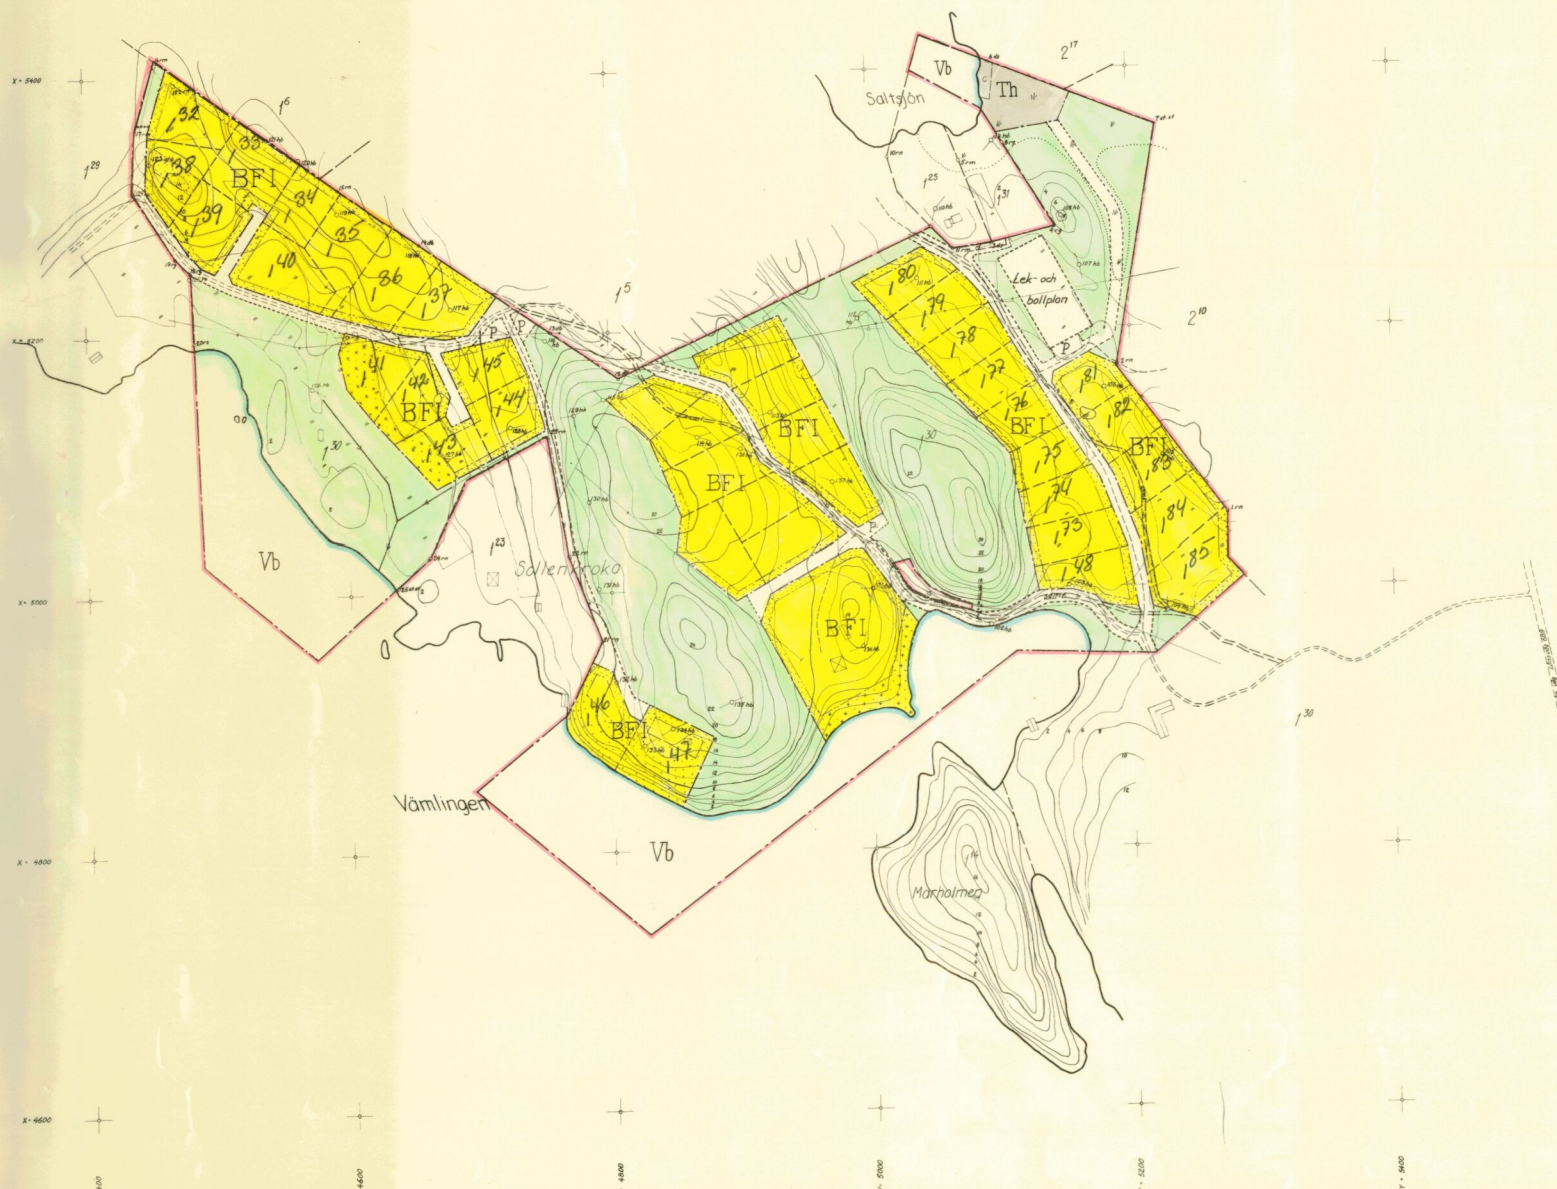

BETECKNINGAR, GRUNDKARTAN
FASTIGHETSGRÄNS
ÅKER
ÄNG
VÄG
DÄL
KRAFTLEDNING
BONINGSBÄLTS UTÅLS
SOMMARSTUGA
STRÄNDLINJE
NIVÅKURVOR
GRÄNSPUNKT
POLYGONPUNKT
RUTNÄTSPUNKT

BETECKNINGAR, PLANEN
BYGGNADSPÄN
VÄG- BYGGNADSPÄN OCH ANNAN
OMRÄDESGRÄNS
BESTÄMMELSESGRÄNS
TOMTPLATSGRÄNS EJ ÅRDEDD ATT FASTSTÄLLAS
ALLMÄN PLATS, VÄGMARK
PARK ELLER PLANTERING
OMRÅDE FÖR BOSTÄDSÄNDAMÅL, FRISTÄENDE HUS
VÄTENDOMRÅDE
OMRÅDE FÖR HÄMMADAMÅL
MARK SOM EJ FÅR BEBYGGAS
MARK SOM UNDANTAGSVIS FÅR BEBYGGAS
P PARKERING
I ANTAL VÄNINGAR

GRUNDKARTAN UPPRÄTTAD ÅR 1961 AV ENSKILDA LANTMÄTERIBYRÅN AB,
OLLE THUNWALL, LANTMÄTARE.

241