

L24c

# Förslag till ändring av stadsplan för del av KV. VALE M.M. i Skövde stad

upprättat den 10 april 1956

Erik Sallin  
Stadsingenjör

## Gränsbeteckningar

- Stadsplanegräns
- Gällande områdes- och bestämmelsegräns
- x-x- Gällande områdesgräns avsedd att utgå
- Områdesgräns
- Bestämmelsegräns

## Områdesbeteckningar

## ALLMÄN PLATS

□ Gata

## BYGGNADSKVARTER

**BH** Område för bostads-, handels- o. dyl. ändamål

## Övriga beteckningar

- Mark som icke får bebyggas
- Mark för gårdsöverbyggnad
- gp Mark för skyddad plantering
- +0.0 Gällande gatuhöjd
- +0.0 Gatuhöjd
- IV** Antal våningar

## Befintliga förhållanden

- Ägo- och gräns
- 2 1978 Ägobeteckning
- Byggnad

Tillhör stadsfullmäktiges i Skövde  
protokoll den 29 oktober 1956, § 112;  
betygar

Ex officio:


Stadsfullmäktiges sekreterare

Tillhör Kungl. Maj:ts beslut

den 29 mars 1957  
Stockholm i Kommunikationsdepartementet

Ex officio:

*Lundmark*

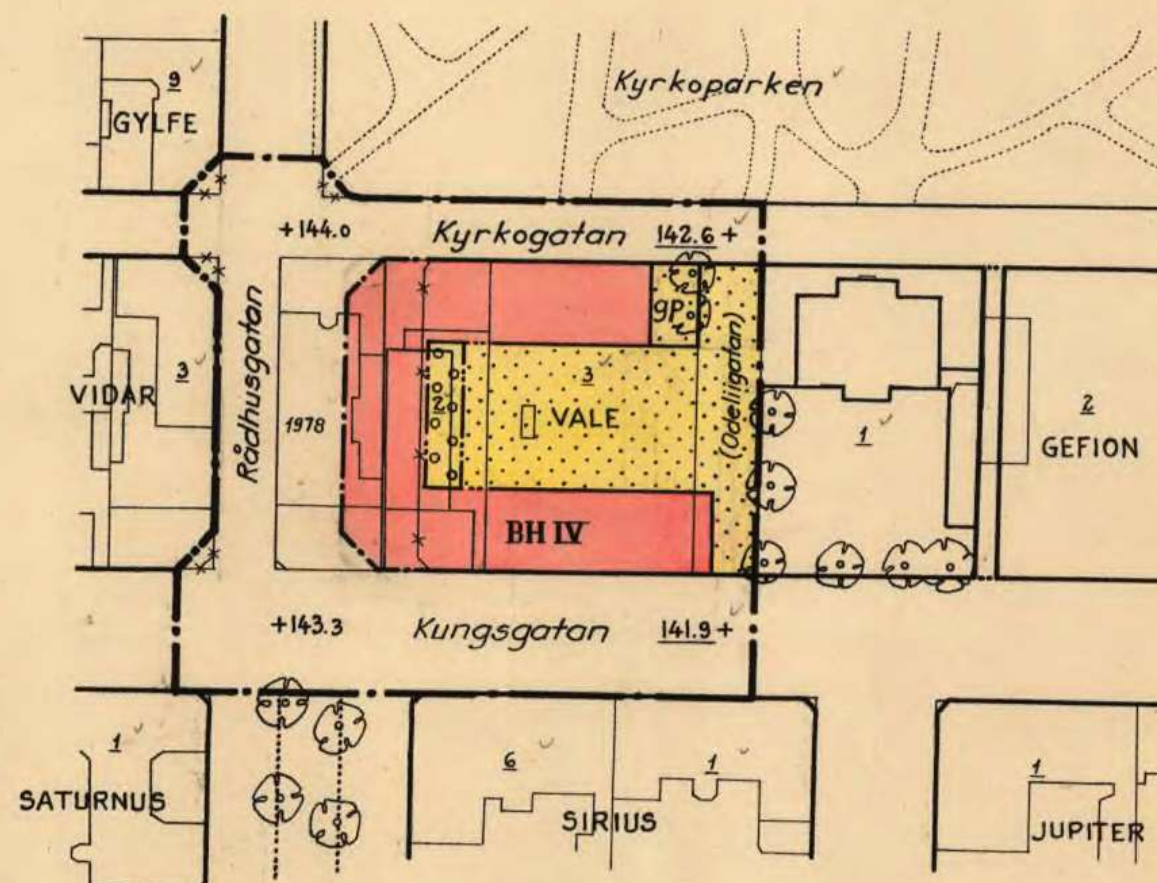

MTR 10 0 50 100 MTR

Skala 1:1000