


Tillhör byggnadsnämndens i Örnsköldsviks kommun beslut den 12/3 1974, § 295, betygas.

I tjänsten:
Gun-Marie Sjölund

Den 27/5 1974, § 192, blev detta förslag till stadsplan antaget av kommunfullmäktige i Örnsköldsviks kommun, betygas.


I tjänsten:
Ingemar Bodin

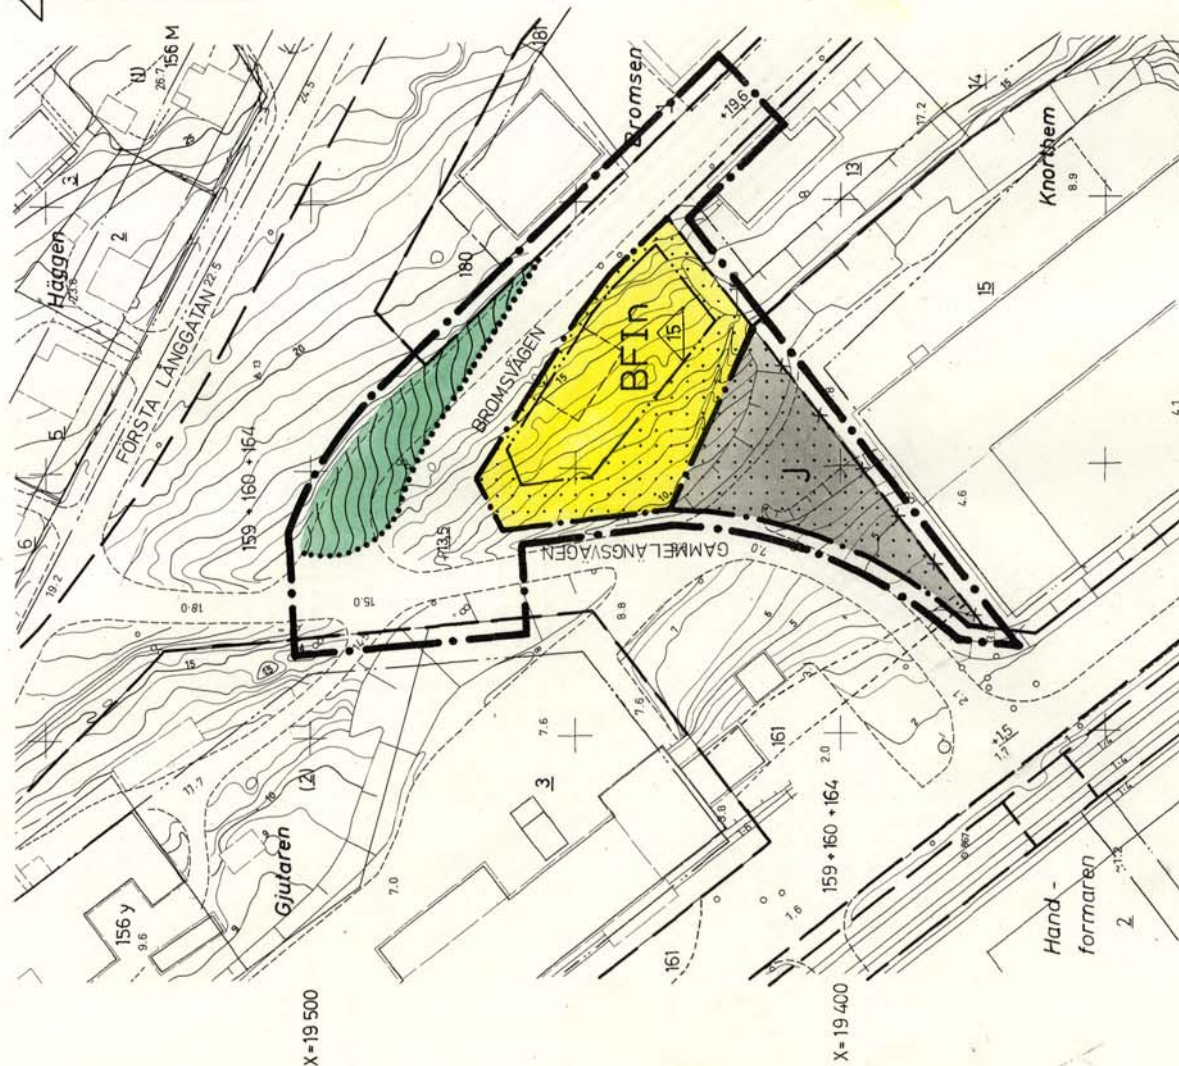

Kopierat med originalen bestyrkes:

Gun-Marie Sjölund

SKALA 1:1000

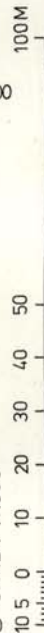

Y = 34 400

Y = 34 400

BETECKNINGAR

GRUNDKARTA

- FASTIGHETSGRÄNS
- GÄLLANDE KVARTERS- ELLER ANNAN OMRÅDESGRÄNS
- GÄLLANDE BESTÄMMELSESGRÄNS
- BYGGNAD KARTERAD EFTER TAKKONTUREN
- STAKET
- VÄG
- SLANT
- FASTSTÄLLD HÖJD PÅ GATA ELLER VÄG
- AVVÄGD HÖJD
- HÖJDKURVOR
- POLYGONPUNKT
- RUTNAKSPUNKT
- NUMMER PÅ RÄTTSLIGEN BESTÄNDE TOMT
- NUMMER PÅ ADMINISTRATIVT BILDAD TOMT
- NUMMER PÅ STADSÄGA
- KVARTERSNAMN

Bromsen

STADSPLANEKARTA

A. GRÄNSBETECKNINGAR

- GRÄNSLINJE BELÄGEN 3 METER UTANFÖR PLANOMRÅDETS VERKLIGA GRÄNS
- GÄLLANDE OMRÅDESGRÄNS AVSEDD ATT UTGÅ KVARTERS- ELLER ANNAN OMRÅDESGRÄNS
- BESTÄMMELSESGRÄNS
- GRÄNSLINJER EJ AVSEDDA ATT FASTSTÄLLAS

B. OMRÅDESBETECKNINGAR

- ALLMÄN PLATS
- GATA ELLER TORG
- PARK
- PLANTERING

BYGGNADSKVARTER

- BF OMRÅDE FÖR BOSTADSÄNDAMÅL, FRISTÅENDE HUS
- J OMRÅDE FÖR INDUSTRIÄNDAMÅL

C. ÖVRIGA BETECKNINGAR

- MARK SOM ICKE FÅR BEBYGGAS
- ANTAL VÄNINGAR
- UTÖVER ANGIVET VÄNINGANTAL FÅR VIND ICKE INREDAS
- TAKS LUTNINGSVINKEL I GRADER

1974-08-05 fastställd länsstyrelsen i Västerbottens län denna stadsplan. Beslutet har enligt 150 § tredje stycket byggnadslagen vunnit laga kraft.
Härnäsand 1974-08-08
Sten Forsberg

GRUNDKARTA UPPRÄTTAD I SEPTEMBER 1973 AV STADSINGENJÖR TAGE JONES OCH MÄTNINGSINGENJÖR ARNE SANDGREN

BROMSVÄGEN, DEL AV

ÖRNSKÖLDSVIKS FÖRSAMLING
ÖRNSKÖLDSVIKS KOMMUN

FÖRSLAG TILL ÄNDRAD STADSPLAN
STADSPLANEKARTA SKALA 1:1000

SJÄLEVAD 1973-09-18

ERIK GLUD
STADSPLANEKARTTEKNIK

NILS JOHANSSON
STADSPLANEKARTTEKNIK