


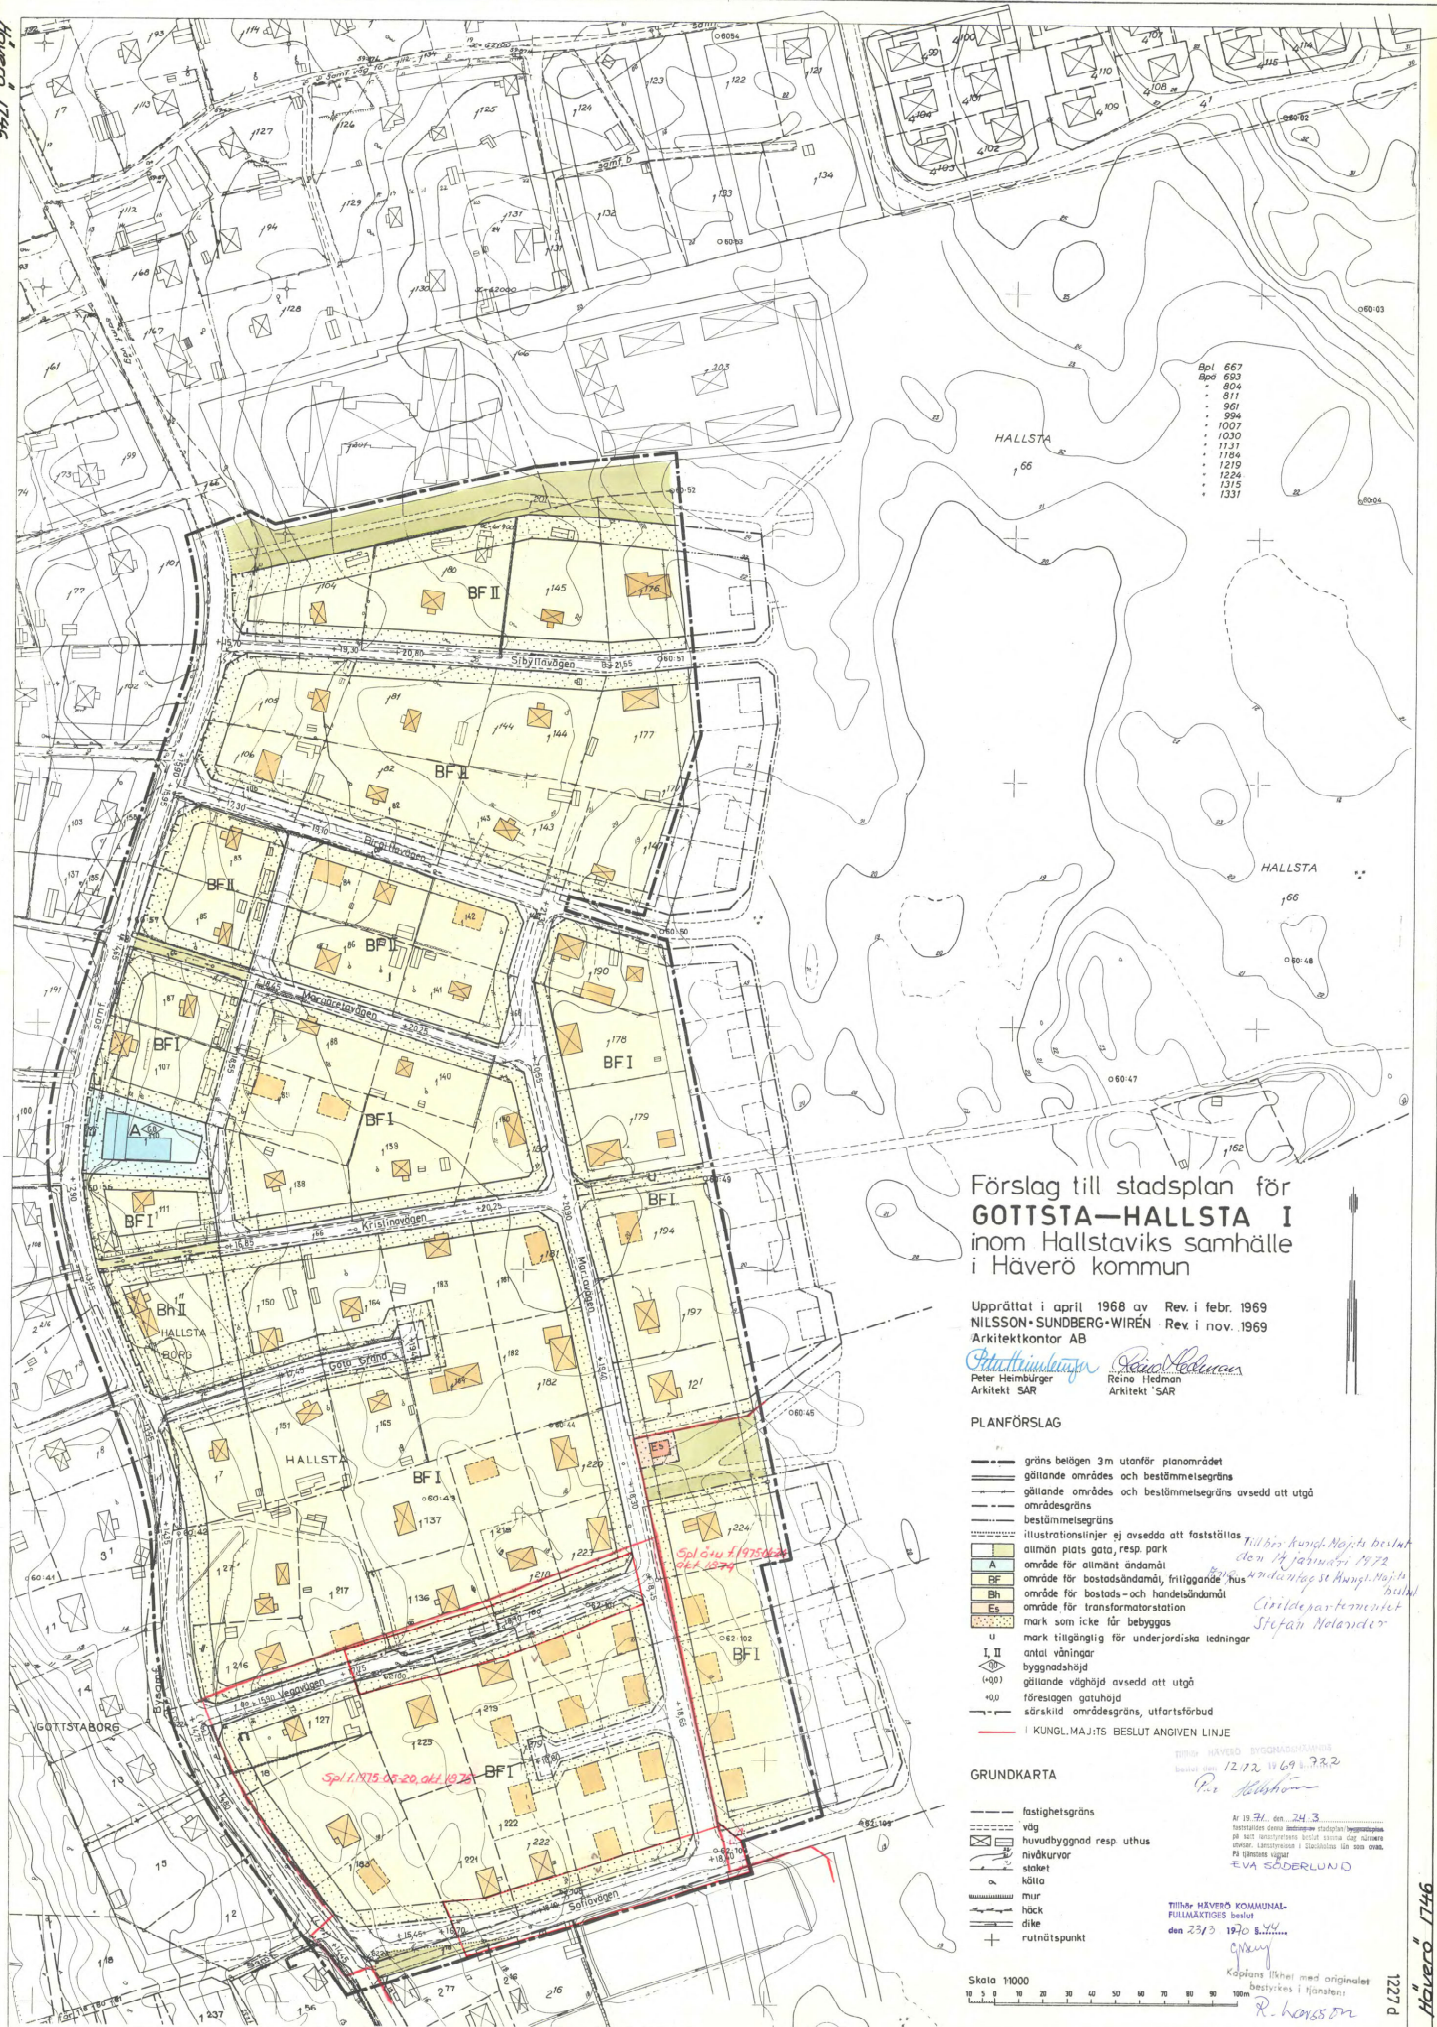

Förslag till stadsplan för GOTTSTA—HALLSTA I inom Hallstaviks samhälle i Häverö kommun

Upprättat i april 1968 av Rev. i febr. 1969
NILSSON-SUNDBERG-WIRÉN Rev. i nov. 1969
Arkitektkontor AB

Peter Håmberg *Reine Hedman*
Peter Håmberg Reine Hedman
Arkitekt SÄR Arkitekt SÄR

PLANFÖRSLAG

- gräns belägen 3 m utanför planområdet
- gällande områdes och bestämmelsegräns
- gällande områdes och bestämmelsegräns avsedd att utgå
- områdesgräns
- bestämmelsegräns
- situationsskizzen ej avsedd att fastställas
- allmän plats gata, resp. park
- område för allmän ändamål
- område för bostadsändamål, friliggande hus
- område för bostads- och handelsändamål
- område för transformatorstation
- mark som inte får bebyggas
- mark tillgänglig för underjordiska ledningar
- antal våningar
- byggnadshöjd
- gällande vägghöjd avsedd att utgå
- föreslagen gatuhöjd
- särskild områdesgräns, utfartsförbud
- I KUNGL. MAJ:TS BESLUT ANGIVEN LINJE

GRUNDKARTA

- fasthetsgräns
- väg
- huvudbyggnad resp. uthus
- nivåkurvor
- skatet
- källa
- mur
- häck
- dikes
- ruttnätpunkt

Skala 1:1000

10 20 30 40 50 60 70 80 90 100

TILLÄG: HÄVERÖ KOMMUNAL-
FÖLJANDEKÖRIGES BESLUT
den 23/3 1970 SÄR

den 23/3 1970 SÄR

Kopierat i 10 exemplar med originalen
R. Hansson

Till den kungl. Maj:ts beslut
den 14 januari 1972
Samlad utskottet
Stefan Holander