
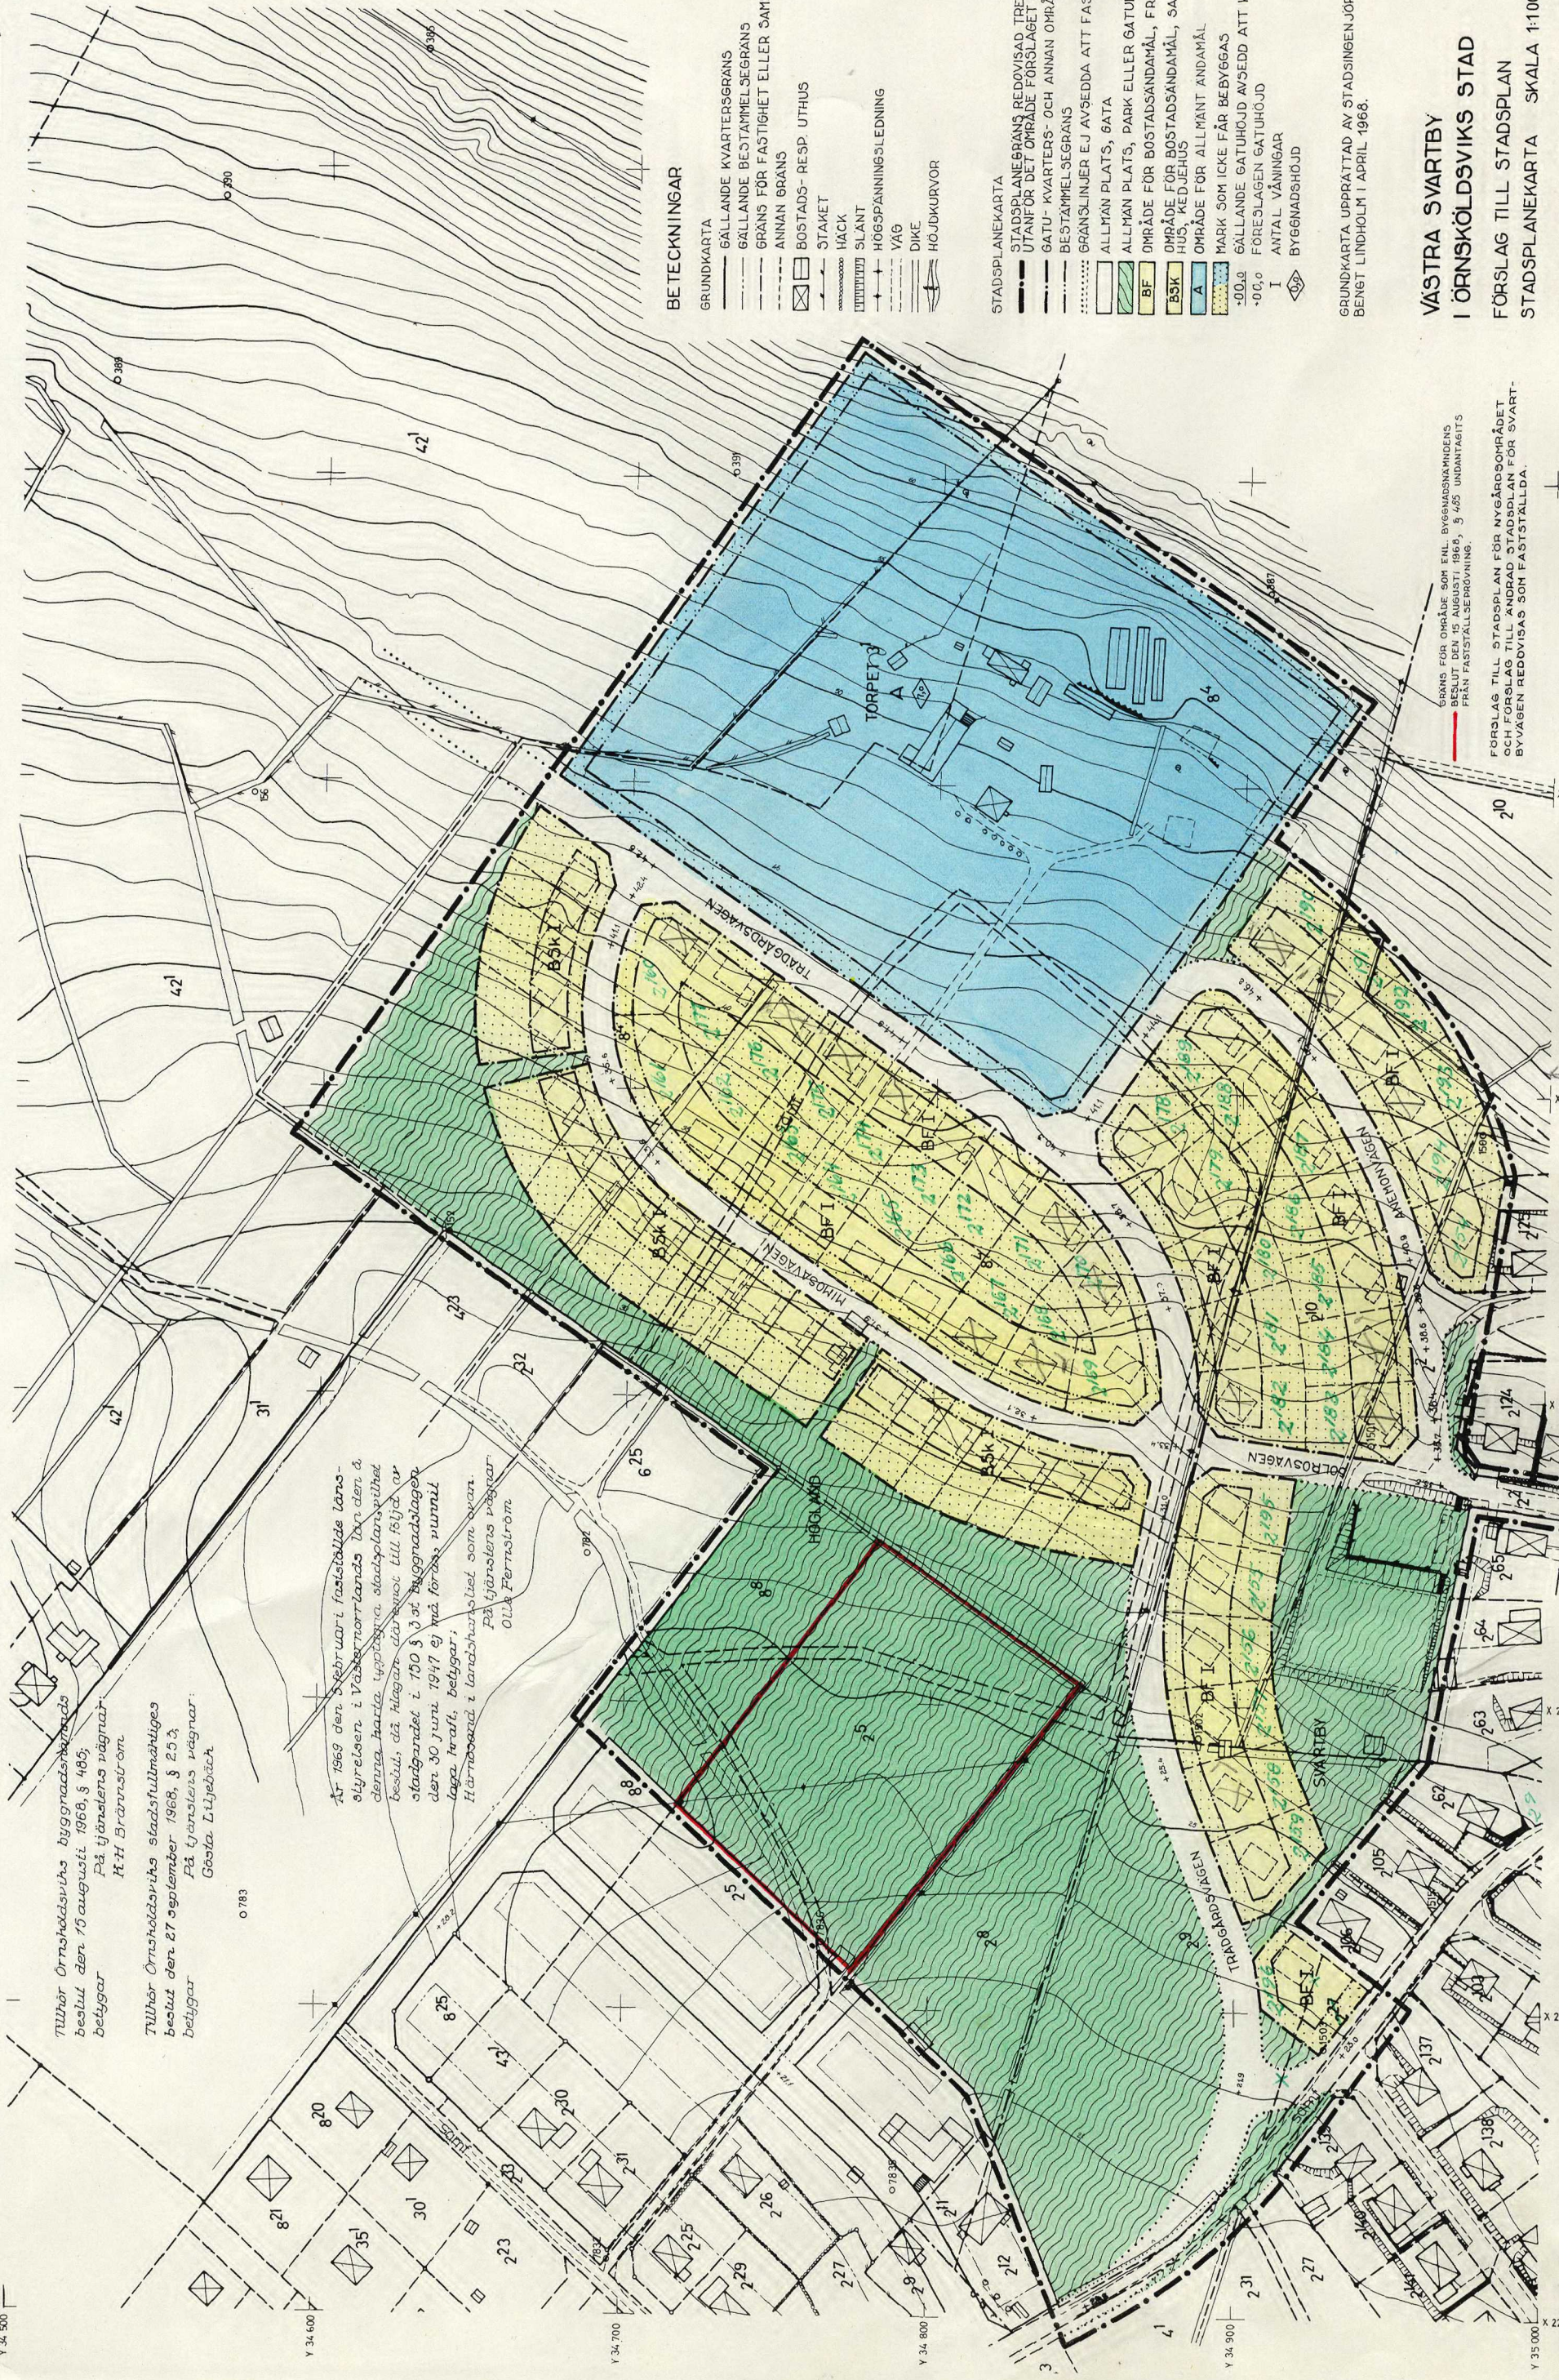


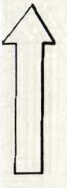

Tillhör Örnsholmsviks byggnadsnämnds beslut den 15 augusti 1968, § 486, på tjänstens vägnar:
H. H. Brännström

Tillhör Örnsholmsviks stadsfullmäktiges beslut den 27 september 1968, § 253, på tjänstens vägnar:
Gösta Liljebräck

År 1969 den 15 februari fastställdes läns-
styrelsen i Västernorrlands län den 4
denna har tillämnat stadsplaneringsnämnden
beslut, då länsstyrelsen har beslutat till följande
stadgränd i 150 § 3 d st byggnadslagen
den 30 juni 1947 ej på förord, i huvudsak
lägga tvärlinjer, betingar,
Härmed anmäls i landshövdingens namn
På tjänstens vägnar:
Olla Fernström

BETECKNINGAR

- GRUNDKARTA
- GÄLLANDE KVARTERSGRÄNS
 - GÄLLANDE BESTÄMMELSEGRÄNS
 - GRÄNS FÖR FASTIGHET ELLER SAMFALLT OMÅRÅDE
 - ANNAN GRÄNS
 - BOSTADS- RESP. UTHUS
 - STAKET
 - HÄCK
 - HÖGSPÄNNINGSLEDNING
 - VÄG
 - DIKE
 - HÖJDKURVOR

STADSPLANEKARTA

- STADSPLANEGRÄNS REDOVISAD TRE (3) METER UTANFÖR DET OMÅRÅDE FÖRSLAGET AVSER
- GATU- KVARTERS- OCH ANNAN OMÅRÅDESGRÄNS
- BESTÄMMELSEGRÄNS
- GRÄNSLINJER EJ AVSEDDA ATT FASTSTÄLLAS
- ALLMAN PLATS, GATA
- ALLMAN PLATS, PARK ELLER GATUPLANTERING
- OMÅRÅDE FÖR BOSTADSANDAMÅL, FRISTÅENDE HUS
- OMÅRÅDE FÖR BOSTADSANDAMÅL, SAMMANBYGGDA HUS, KEDJEHUS
- OMÅRÅDE FÖR ALLMANT ANDAMÅL
- MARK SOM IKKE FÅR BEBYGGAS
- GÄLLANDE GATUHÖJD AVSEDD ATT KVADSTÅ
- FÖRESLAGEN GATUHÖJD
- I ANTAL VÄNINGAR
- BYGGENADSHÖJD

GRUNDKARTA UPPRÄTTAD AV STADSINGENJÖR
BENGT LINDHOLM 1 APRIL 1968.

VÄSTRA SVARTBY I ÖRNSHOLMSVIKS STAD FÖRSLAG TILL STADSPLAN STADSPLANEKARTA SKALA 1:1000


ÖRNSHOLMSVIK DEN 25 APRIL 1968

ERIK GLUD
STADSARKITEKT

KJELL BERGGREN
STADSPLANINGENJÖR

GRÄNS FÖR OMÅRÅDE SOM ENL. BYGGENADSNÄMNDENS
BESLUT DEN 15 AUGUSTI 1968, § 485 UNDRANTAGITS
FRAN FASTSTÄLLESPRÖVNING.

FÖRSLAG TILL STADSPLAN FÖR NYGÅRDSOMRÅDET
OCH FÖRSLAG TILL ANDRAD STADSPLAN FÖR SVART-
BYVAGEN REDOVISAS SOM FASTSTÄLLDA.

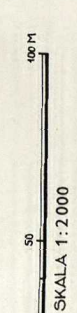

ÖRNSHOLMSVIK 69.02.05