

Denna plankarta redovisar med rött ändringar till en gällande detaljplan, och ska läsas tillsammans med den gällande och underliggande detaljplanen. Ändringarna i denna handling kan innebära att nya planbestämmelser läggs till eller att befintliga planbestämmelser redigeras eller tas bort.

- Del av Tunneberga 13:26
(1284-P162)

Gränser


Område som ändringen avser

- Kommunen är inte huvudman för allmän platsmark

- Kommunen är huvudman för allmän platsmark

- Genomförandetiden för ändring av detaljplan är 5 år från den dag ändringen av detaljplanen får laga kraft

 HÖGANÄS KOMMUN		Ändring av detaljplan för Del av Tunneberga 13:26 Jonstorp, Höganäs kommun, Skåne län	
Antagande:	Laga kraft:	Laga kraft-handling	
2025-01-14	2025-02-14	Standardförfarande	
Upprättad:	Diarienummer:	Gunilla Sandebert	Tove Olsson
2024-12-17	KS/2024/357	Planchef	Johanna Augustsson Planarkitekt

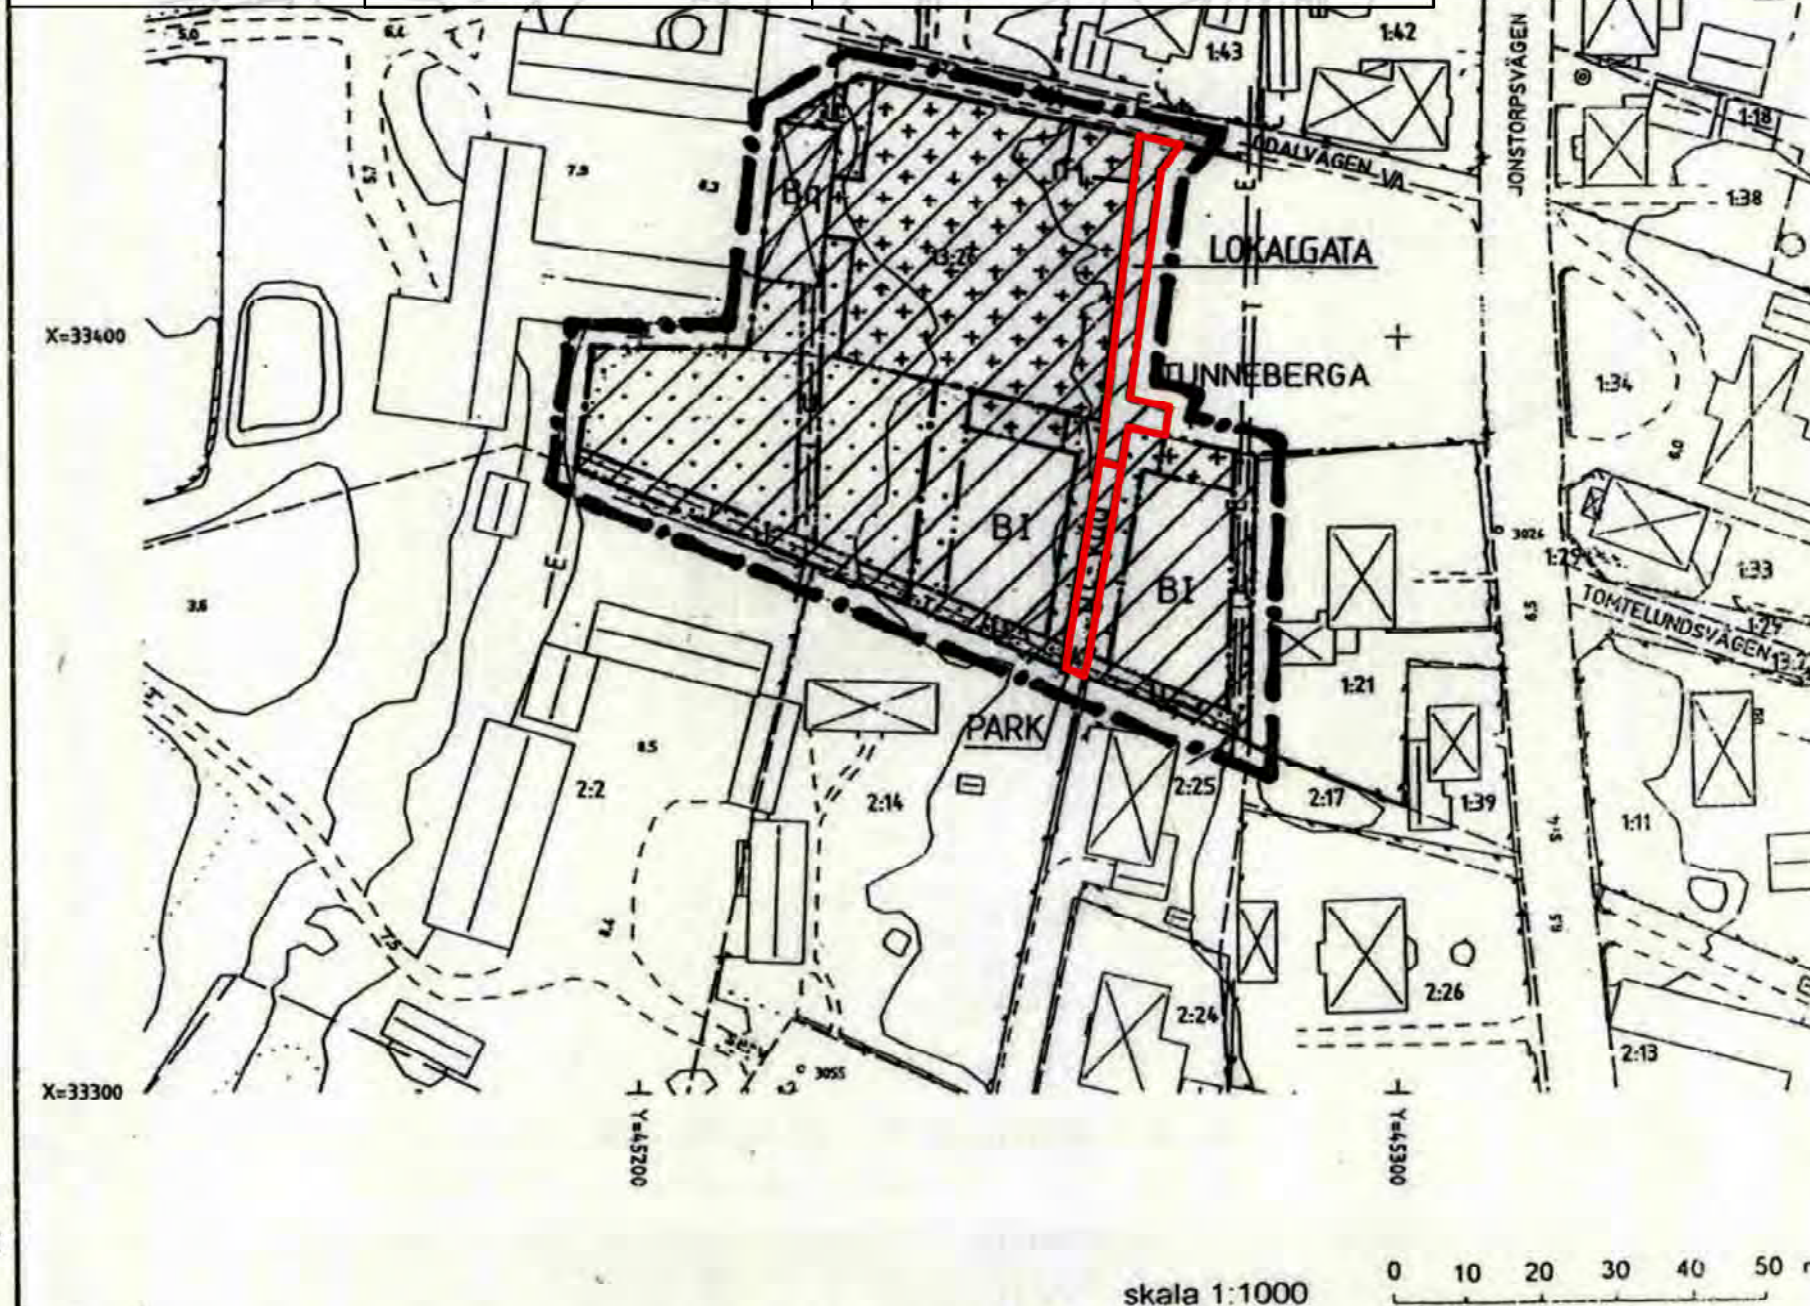

Registrerad 1996-04-02

ADMINISTRATIVA BESTÄMMELSER

- * Genomförandetiden är 15 år från den dag planen vinner laga kraft.
- * ~~Kommunen är inte huvudman för allmän platsmark.~~