


Tillhör kommunalfullmäktiges i Frösö köping
beslut den 28 mars 1962, § 19, betygar

R. Lundström
(R. Lundström)
kommunalfullmäktiges ordf.

IFRÅGAVARANDE STADSPLANEÄNDRING HAR FASTSTÄLLTS
GENOM LÄNSSTYRELSENS I JÄMTLANDS LÄN RESOLUTION
DENNA DAG. ENÅR JÄMLIKT STADGANDET I 1503 TREDJE
STYCKET BYGGNADSLAGEN KLÄGAN EJ MÅ FÖRAS ÖVER
RESOLUTIONEN, HAR DENNA VUNNIT LAGA KRAFT
BETYGAR ÖSTERSUND I LANDSKANSLIET DEN 30 AUGUSTI 1962
PÅ TJÄNSTENS VÄGNAR:

Clas Löfgren
CLAS LÖFGREN

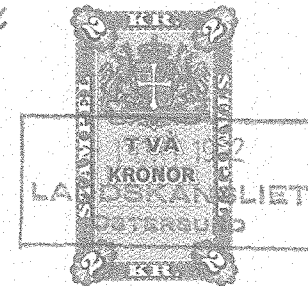

FÖRSLAG TILL ÄNDRING AV STADSPLANEN FÖR
DELAR AV KV. TIVOLI OCH BREVBÄRAREN
FRÖSÖ KÖPING AV JÄMTLANDS LÄN
UPPRÄTTAT AV VATTENBYGGNADSBYRÅN I DECEMBER 1961

Gunnar Lindman
GUNNAR LINDMAN

Bengt Arvidsson
BENGT ARVIDSSON

PÅ GRUNDVAL AV EN AV DISTRIKTSKARTMÄTARE ANDERS LINELL
ÅR 1958 UPPRÄTTAD GRUNDKARTA

GRUNDKARTAN:

- GÄLLANDE OMRÅDES- OCH BESTÄMMELSEGRÄNSER
- TOMTGRÄNS
- STADSÄGOGGRÄNS
- ☒ BEFINTLIGA BYGGNADER
- + KOORDINATPUNKT
- + 302,95 AVVÄGD GATUHÖJD
- H, Ö, II, V BETECKNINGAR HÄNFÖRLIGA TILL GÄLLANDE BESTÄMMELSER

PLANFÖRSLAGET:

LINJEBETECKNINGAR:

- — • PLANGRÄNS BELÄGEN 3 METER UTANFÖR DET OMRÅDE PLANEN AVSER
- GÄLLANDE OMRÅDES- OCH BESTÄMMELSEGRÄNSER
- D:o D:o AVSEDDA ATT UTGÅ
- BESTÄMMELSEGRÄNS

ALLMÄN PLATS:

☐ GATA


BYGGNADSKVARTER:

☐ B OMRÅDE FÖR BOSTADSÄNDAMÅL
☐ BH " " BOSTADS- OCH HANDELSÄNDAMÅL

ÖVRIGA BETECKNINGAR

☐ MARK SOM EJ FÅR BEBYGGAS
III VÅNINGSAANTAL

☐ ILLUSTRERAD BILUPPSTÄLLNING EJ AVSEDD ATT FASTSTÄLLAS

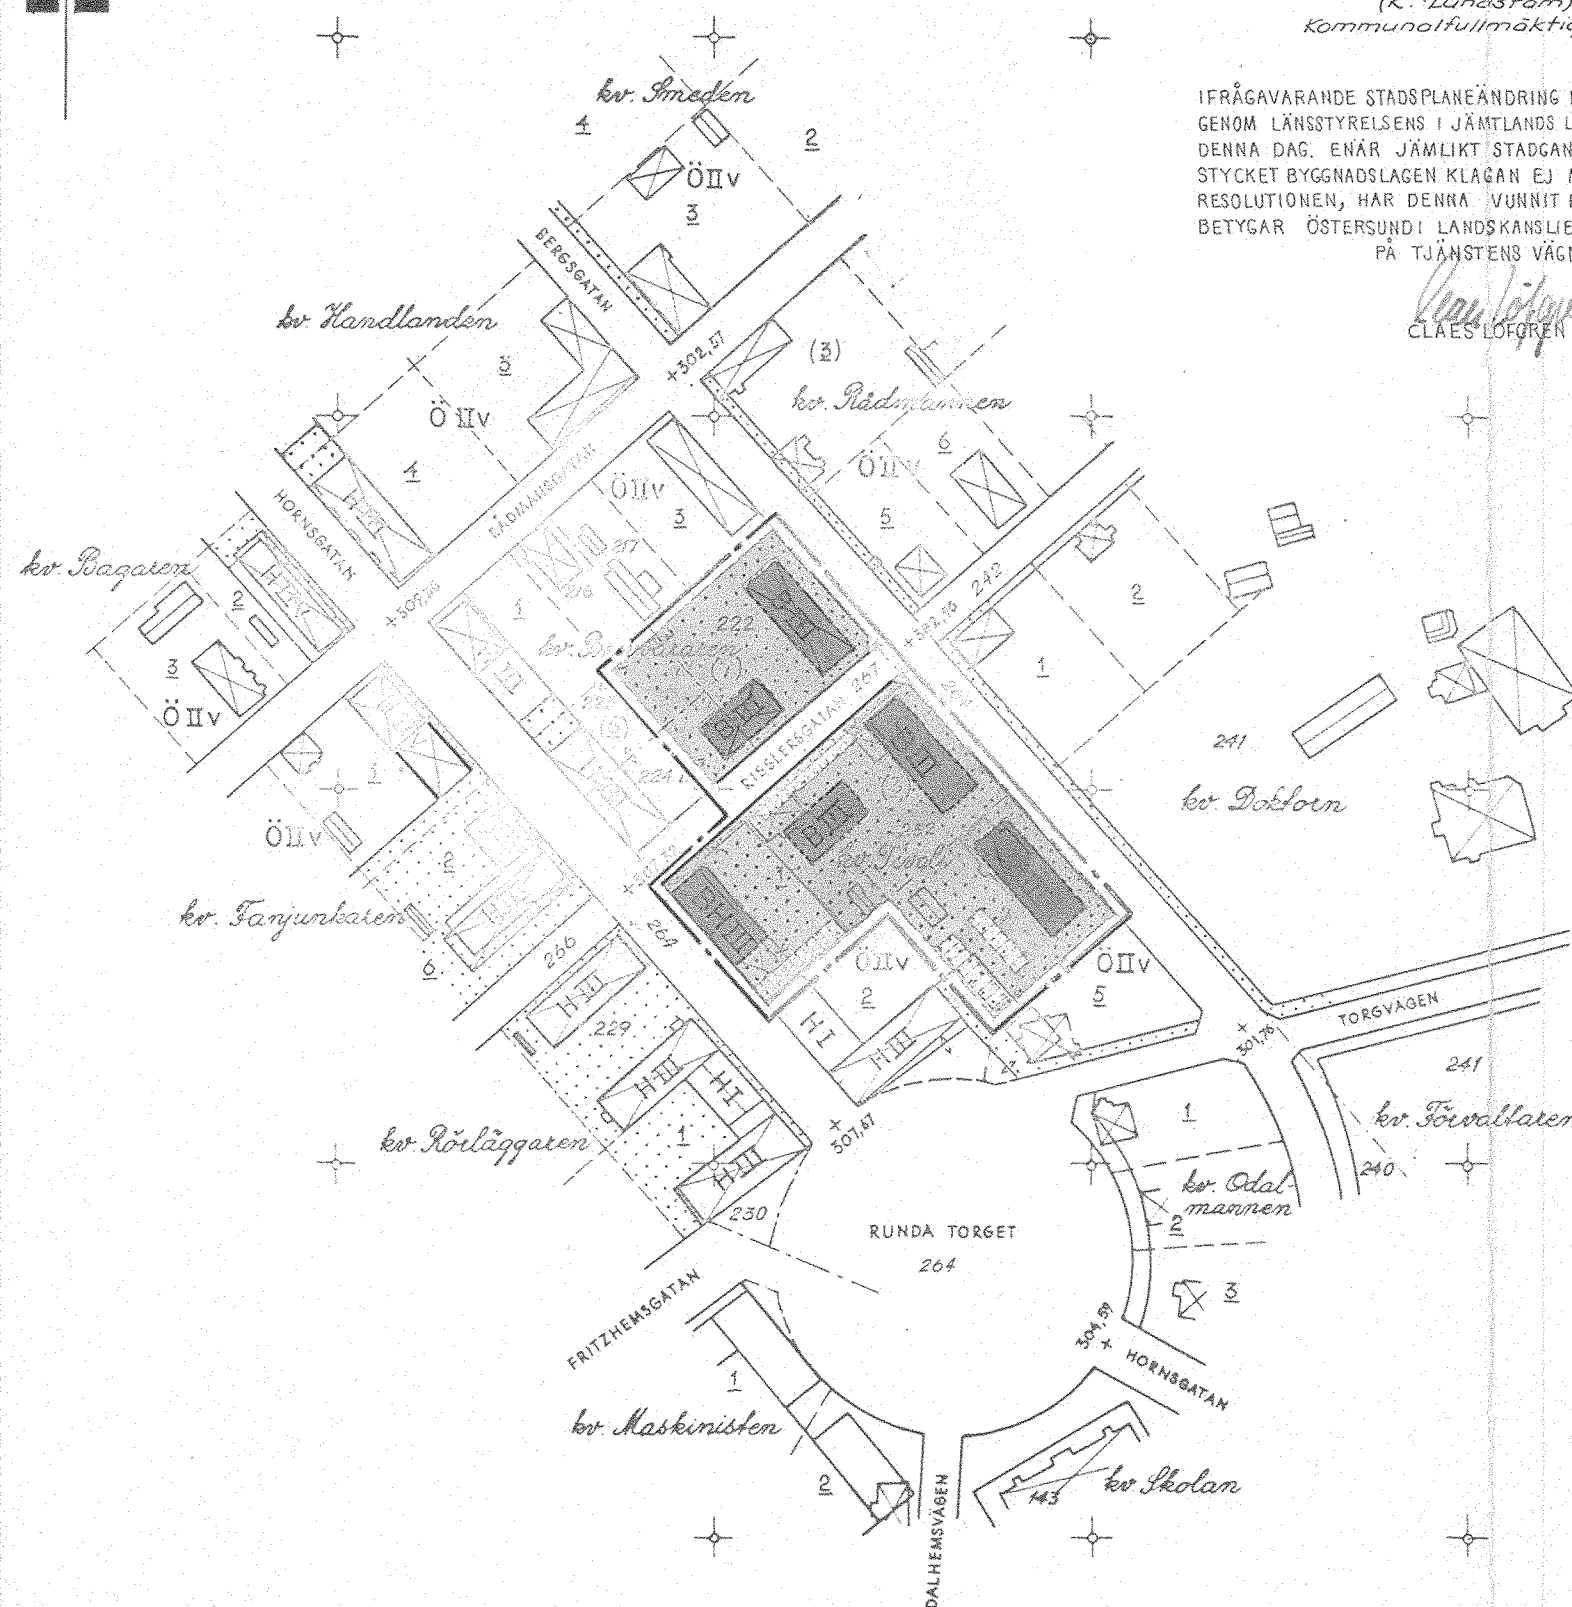

SKALA 1:2 000

0 50 100 200 300 M.

F 34
1906 g: 4