


ANGE 1988-06-28

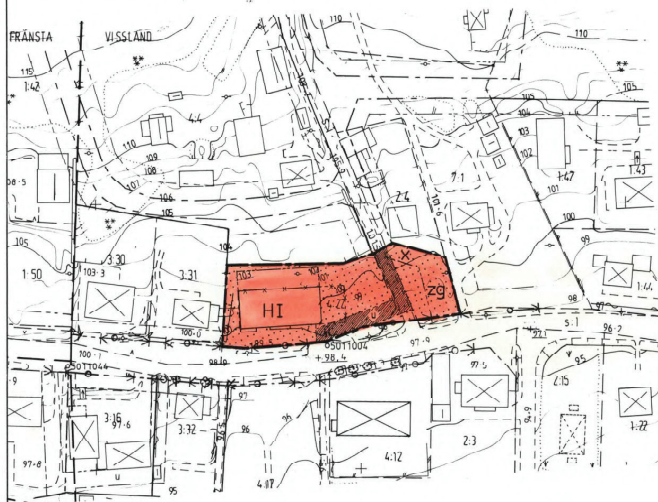

Dnr Y1 8888:4

GRUNDKARTA över del av FRÄNSTA (Vissland 4:22 m.fl.)

Kommun: Ånge Län: Västernorrland
Registerområde: Turp

Upprättad 1989-04-07
FASTIGHETSBLIDNINGSMYNDIGHETEN
Ånge lantmäteridistrikt

Karl Hestrom *Lars Myrberg*
Distriktslantmätare Ingenjör

Skala	Markslag	Beteckningsstandard
1:1000	III	TFA 4.68:5
Koordinat system	Koordinat system	
plan	hög	
2,5 GON W reg 10	Rikets 1970 minus 0,63 m	

PLANBESTÄMMELSER

Följande gäller inom områden med nedanstående beteckningar.
För beteckning saknas gäller bestämmelsen hela planområdet.

Gränsbetäckningar

gräns för planområdet
ändamålsgräns
annan bestämmelsegräns
gällande bestämmelsegräns avsett att utgå

1. Markanvändning

Endast angiven användning är tillåten

Allmän plats

x

zg

Mark tillgänglig för allmän gångtrafik
gemensamma fastighetsutfaller

Kvartermark för enskilt ändamål

H

Handel

2. Begränsning av markens bebyggande

HI

Mark som ej får bebyggas
Ledningsområde

3. Placering, utformning, utförande

I

Högsta antal våningar

4. Markens utrustande

K

Uttart för ej användas

5. Administration, bestämmelser

Planens genomförandebild är 5 & 6 från del planens nummer 1000 kraft.

DETALJPLAN FÖR DEL AV

FRÄNSTA (Vissland 4:22 M.F.L.)
ÅNGE KOMMUN, VÄSTERNORRLANDS LÄN

EVC AB ARK.KONTOR 1988-04-20

Erik Vagn Christensen
ERIK VAGN CHRISTENSEN
ARK. SÄR

Siv Nordin
SIV NORDIN
PLANTEKNIKER

SKALA 1:1000

10 0 10 20 30 40 50 60 70 80 90 100 M

Antagen av byggnadsnämnden i Ånge kommun
1988-06-28 §142, betygat

Arne Jonsson
t.e. byggnadsinspektör

Lagkraftbevis

Då kommunens beslut inte överklagats
enl. 13 kap. 2 § PBL har beslutet vunnit
lagkraft 1988-06-11.

ANGE 88.06.28

2260-P88/0628/1

Enligt beslut
1988-06-28
LANTMÄTERIEN
Karl Hestrom