


Förslag till ändring av stadsplan för kv. SVEA och SOLDATEN i Norrtälje stad

Arkiv nr B 74

upprättat, Stockholm den 12 oktober 1960 å
EGLERS STADSPLANEBYRÅ

Harry Egler
HARRY EGLER
arkitekt SAR

Peter Lang
PETER LANG
arkitekt SIA

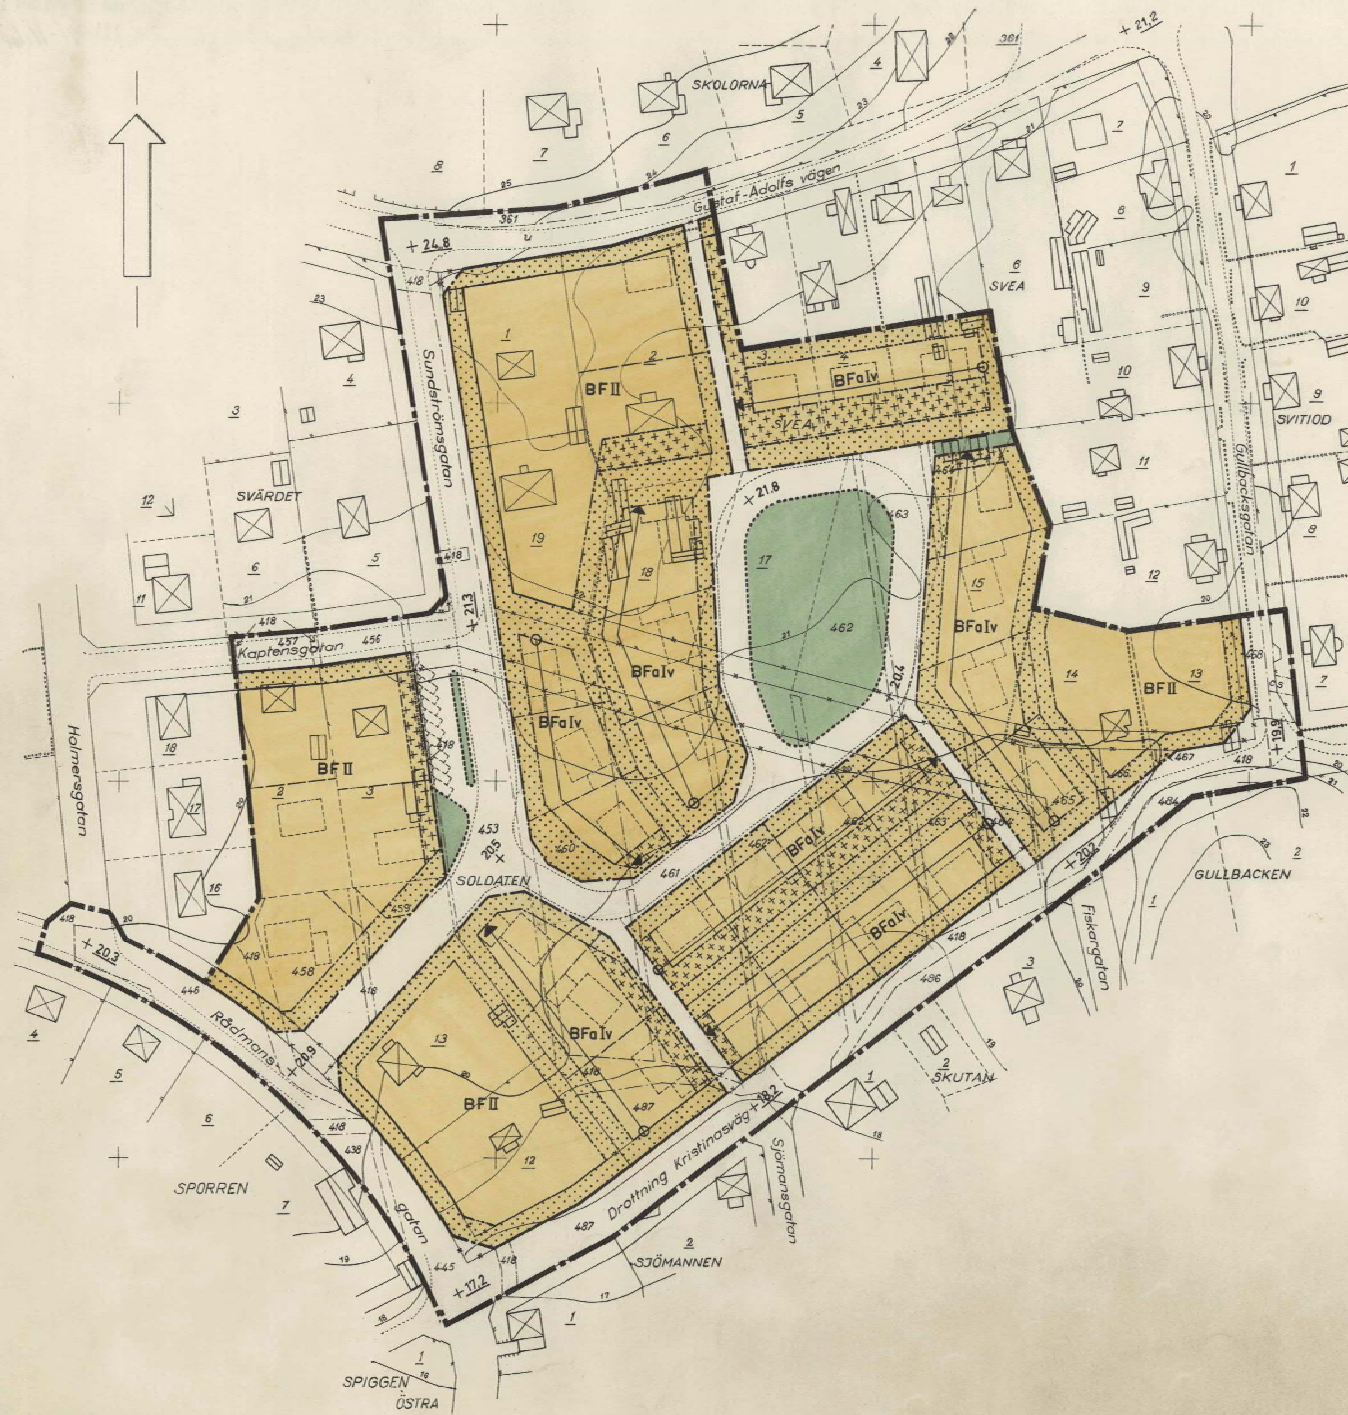

- stadsplanegräns
- områdesgräns
- bestämelsegräns
- gällande stadsplanelinje avsedd att bibehållas
- gällande stadsplanelinje avsedd att utgå
- parkgräns ej avsedd att fastställas
- illustrationslinje
- föreslagen tomtgräns

- allmän plats, gata resp. park
- B område för bostadsändamål
- mark som får bebyggas endast med uthus och garage
- mark som ej får bebyggas
- BF, BFa byggnadssätt
- IV, II antal våningar
- +000 gällande gathöjd
- +00,0 föreslagen gathöjd

- befintlig ägoägräns
- befintlig byggnad
- staket, häck
- nivåkurvor
- ägobeteckning

År 1961 den 21 maj
förhållanden denna ändring av stadsplan
beslutades på ett Kungl. Majts be-
fallningshärskares beslut samma dag
närvarande utövar, befallningshärskaren i
Stockholms stadsplan.

På (Stadsplan) vägnar:
Åke G. G. G.

År 1960 den 20 dec., § 129
blev detta förslag antaget av
Stadsfullmäktige i Norrtälje,
betygar å tjänstens vägnar:

Åke Österman
Stadsingenjören
Norrtälje

EGLERS STADSPLANEBYRÅ
HARRY EGLER - FRED FORSÄT - ERIK OLOF MÖLBERG
ARKITEKTER SAR - SKÖLDENHAGEN & STOCKHOLM S
Norrtälje stad
kv. Svea och Soldaten
förslag till ändring av stadsplan

rihad av R. H. skola datum reg. nr.
1:1000 12-10-60 T 190