


Förslag
till avstyckningsplan
för visst område å fastigheterna
Kolartorp i' och Tegelhagen i'
samt å samfärd mark till fastigheterna
Bonäs i', Iljansboda i', Kolartorp i', Norr-
torp i', Nyboda i', Tegelhagen i' och Trappeberg i'
i Eds socken av Stockholms län;
Upprättat år 1938 av
Ludvig Rosenbauer
distriktslantmätare

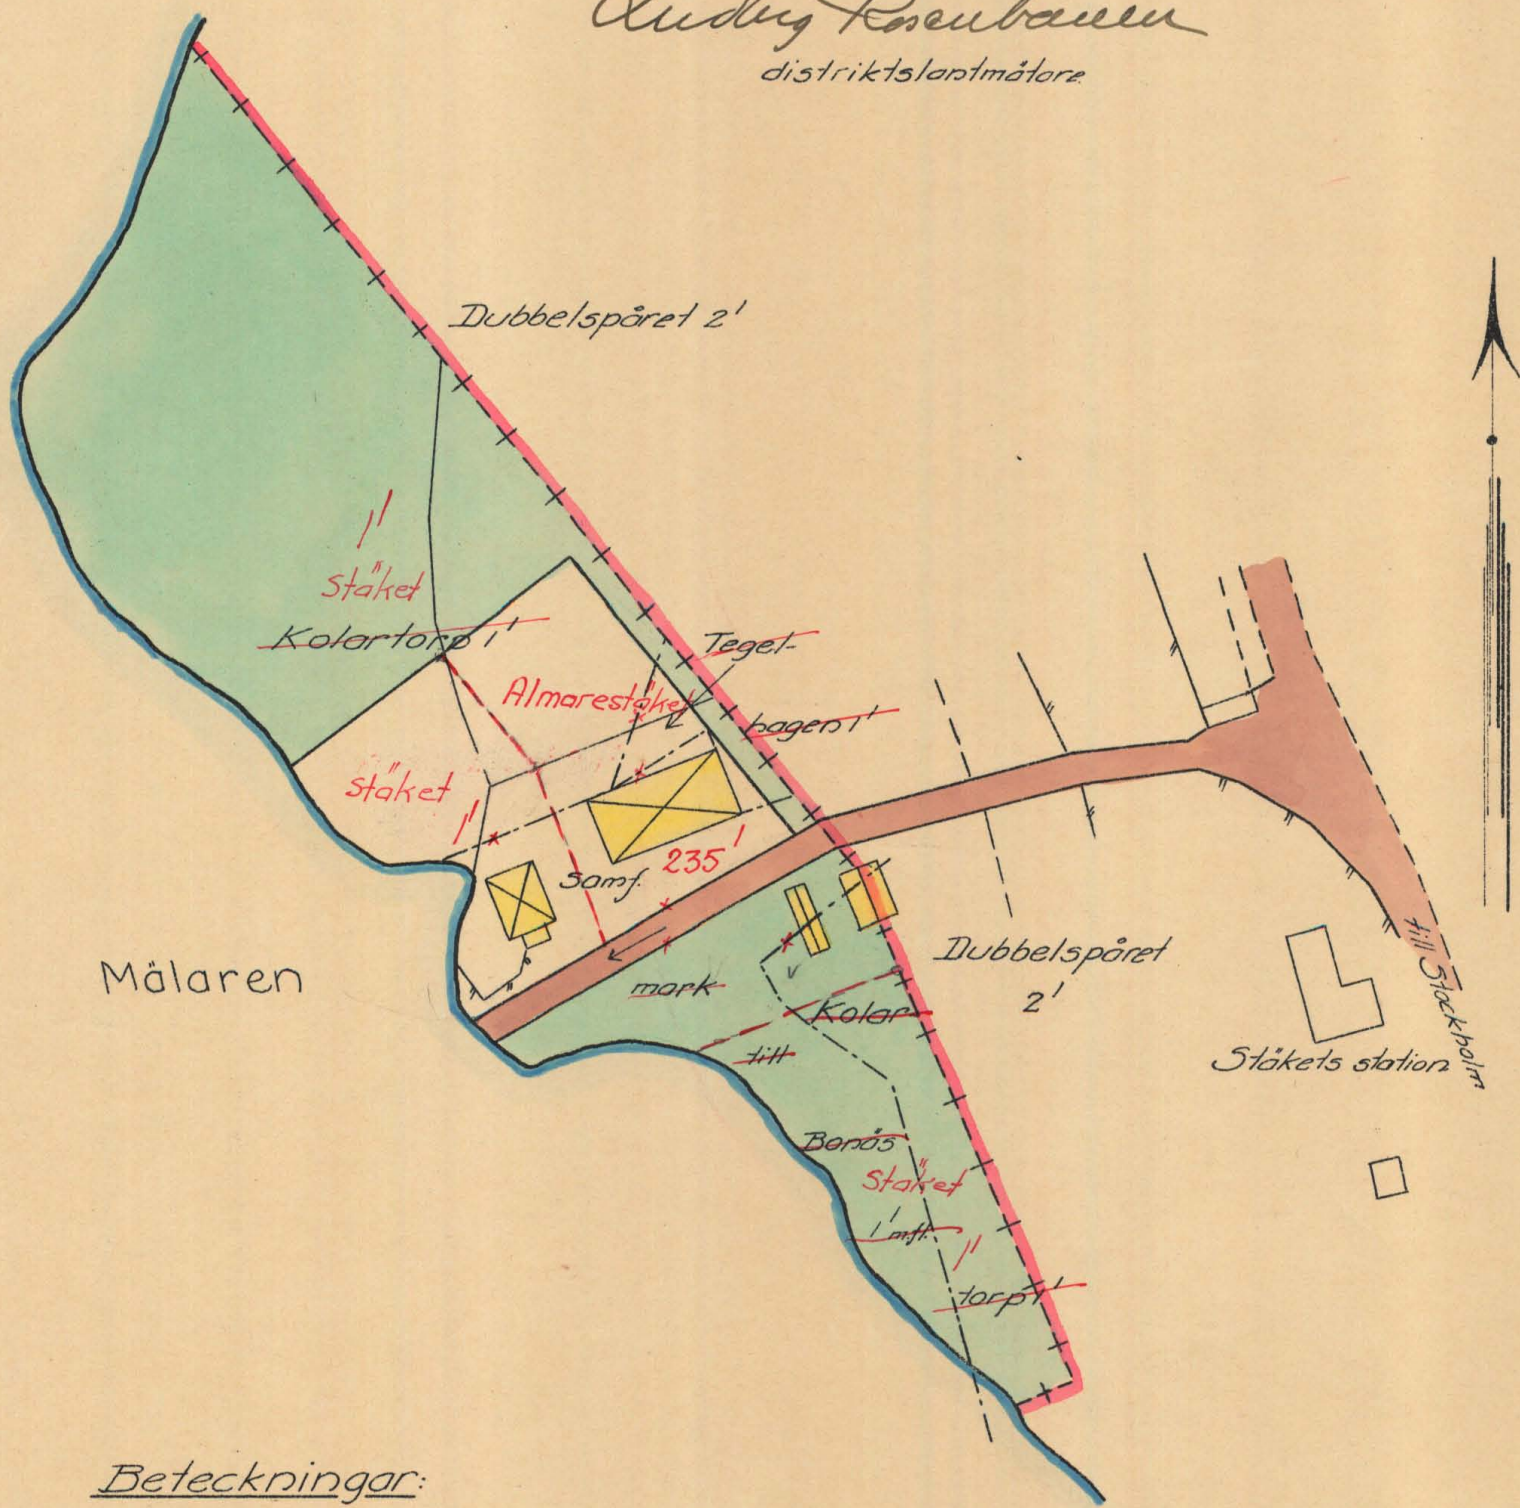

Beteckningar:

- + + + Gräns för avstyckningsplanområdet
- Fastighetsgräns, befintlig
- Trafikområde
- Allm. plots
- Schema för dagvattenets avrinning.

Godkänd enligt länsstyrelsens i Stockholms län
resolution den 14 septemb. 1938, betygar

På tjänstens vägnar:

Bengt Fogellius

GRANSKAD
Dnr 125/216-38

Skala 1:1000

Statens Reproduktionsanstalt 1938

Dnr 26