

År 1952 den 29 april fastställdes denna tomtindelning på sätt länsstyrelsens resolution samma dag närmare utvisar; och må enligt 150 § 3 st. byggnadslagen talan icke fullföljas mot nämnda beslut, varför detsamma omedelbart vunnit laga kraft, betygar; Stockholm å landskansliet som ovan.

På tjänstens vägnar:
Olof Ljungström


Kopiera likhet med originalet betygar
Stockholm den 11/10 1952
STATENS REPRODUKTIONSANSTALT

O. Lundberg

FÖRSLAG TILL BYGGNADSPLAN FÖR DEL AV BRUNN 1¹ I INGARÖ SOCKEN, STOCKHOLMS LÄN UPPRÄTTAT 1 NOVEMBER 1951 AV

KURT HOLLSTRAND, ARKITEKT SAR

GRUNDKARTAN UPPRÄTTAD AV FD. STADSINGENJÖR FRID. EGGMERTZ

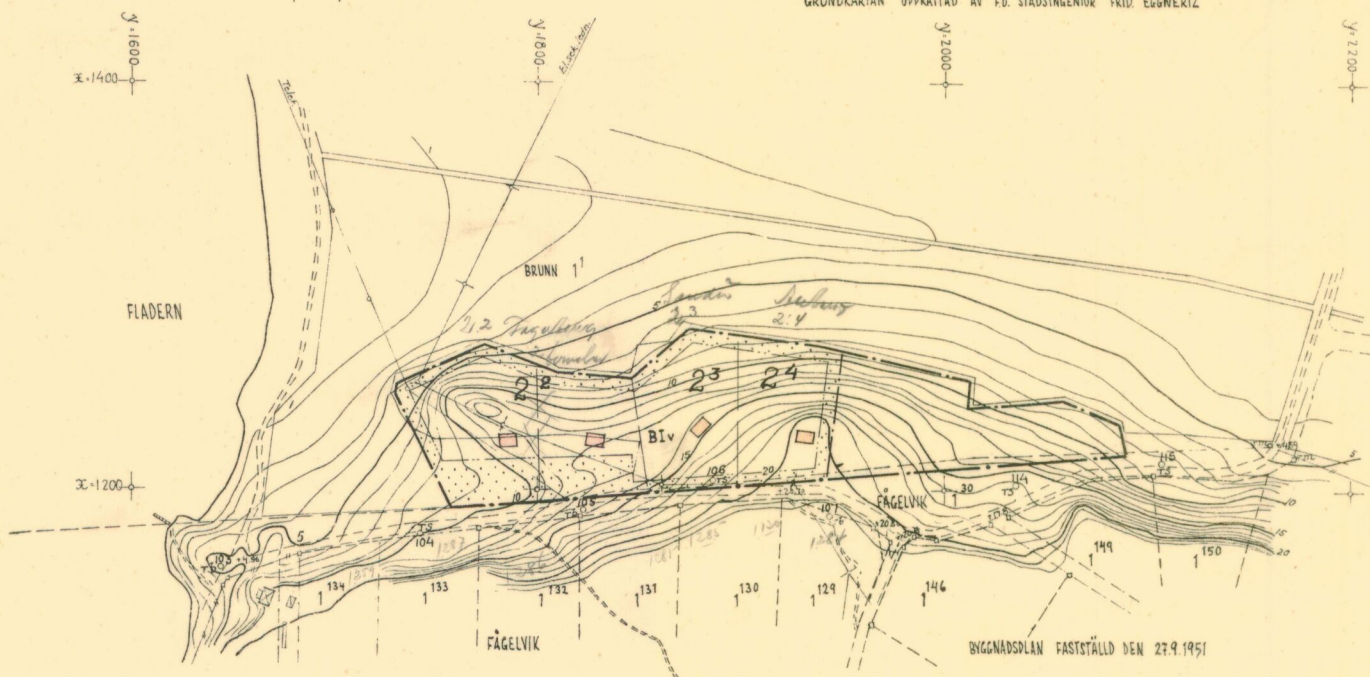


BETECKNINGAR FÖR BEFINTLIGA FÖRHÅLLANDEN

- FASTIGHETSGRÄNS
- ÅKERKONTUR
- + EL SEK-LEDNING
- TELEFONLEDNING
- NIVÅKURVOR
- o 166 POLYGONPUNKT

BETECKNINGAR FÖR FÖRESLAGNA FÖRHÅLLANDEN

- GRÄNS FÖR BYGGNADSPLAN
- OMRÅDESGRÄNS
- BESTÄMMELSEGRÄNS
- TOMTPLATSGRÄNS, EJ AVSEDD ATT FASTSTÄLLAS
- [] MARK FÖR BOSTADSÄNDAMÅL
- [] MARK, SOM EJ FÅR BEBYGGAS
- [] ALLMÄN PLATS, PARK
- [] EN VÄNING JÄMTE VINDSINREDNING
- [] BYGGNADSPLOTT, EJ AVSEDD ATT FASTSTÄLLAS

SKALA 1:2000

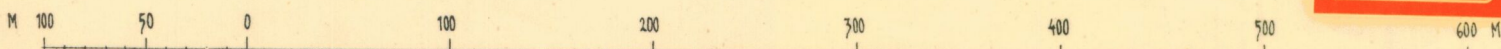

PLANERINGSKONTORET

37

Statens Reprodukationsanstalt