


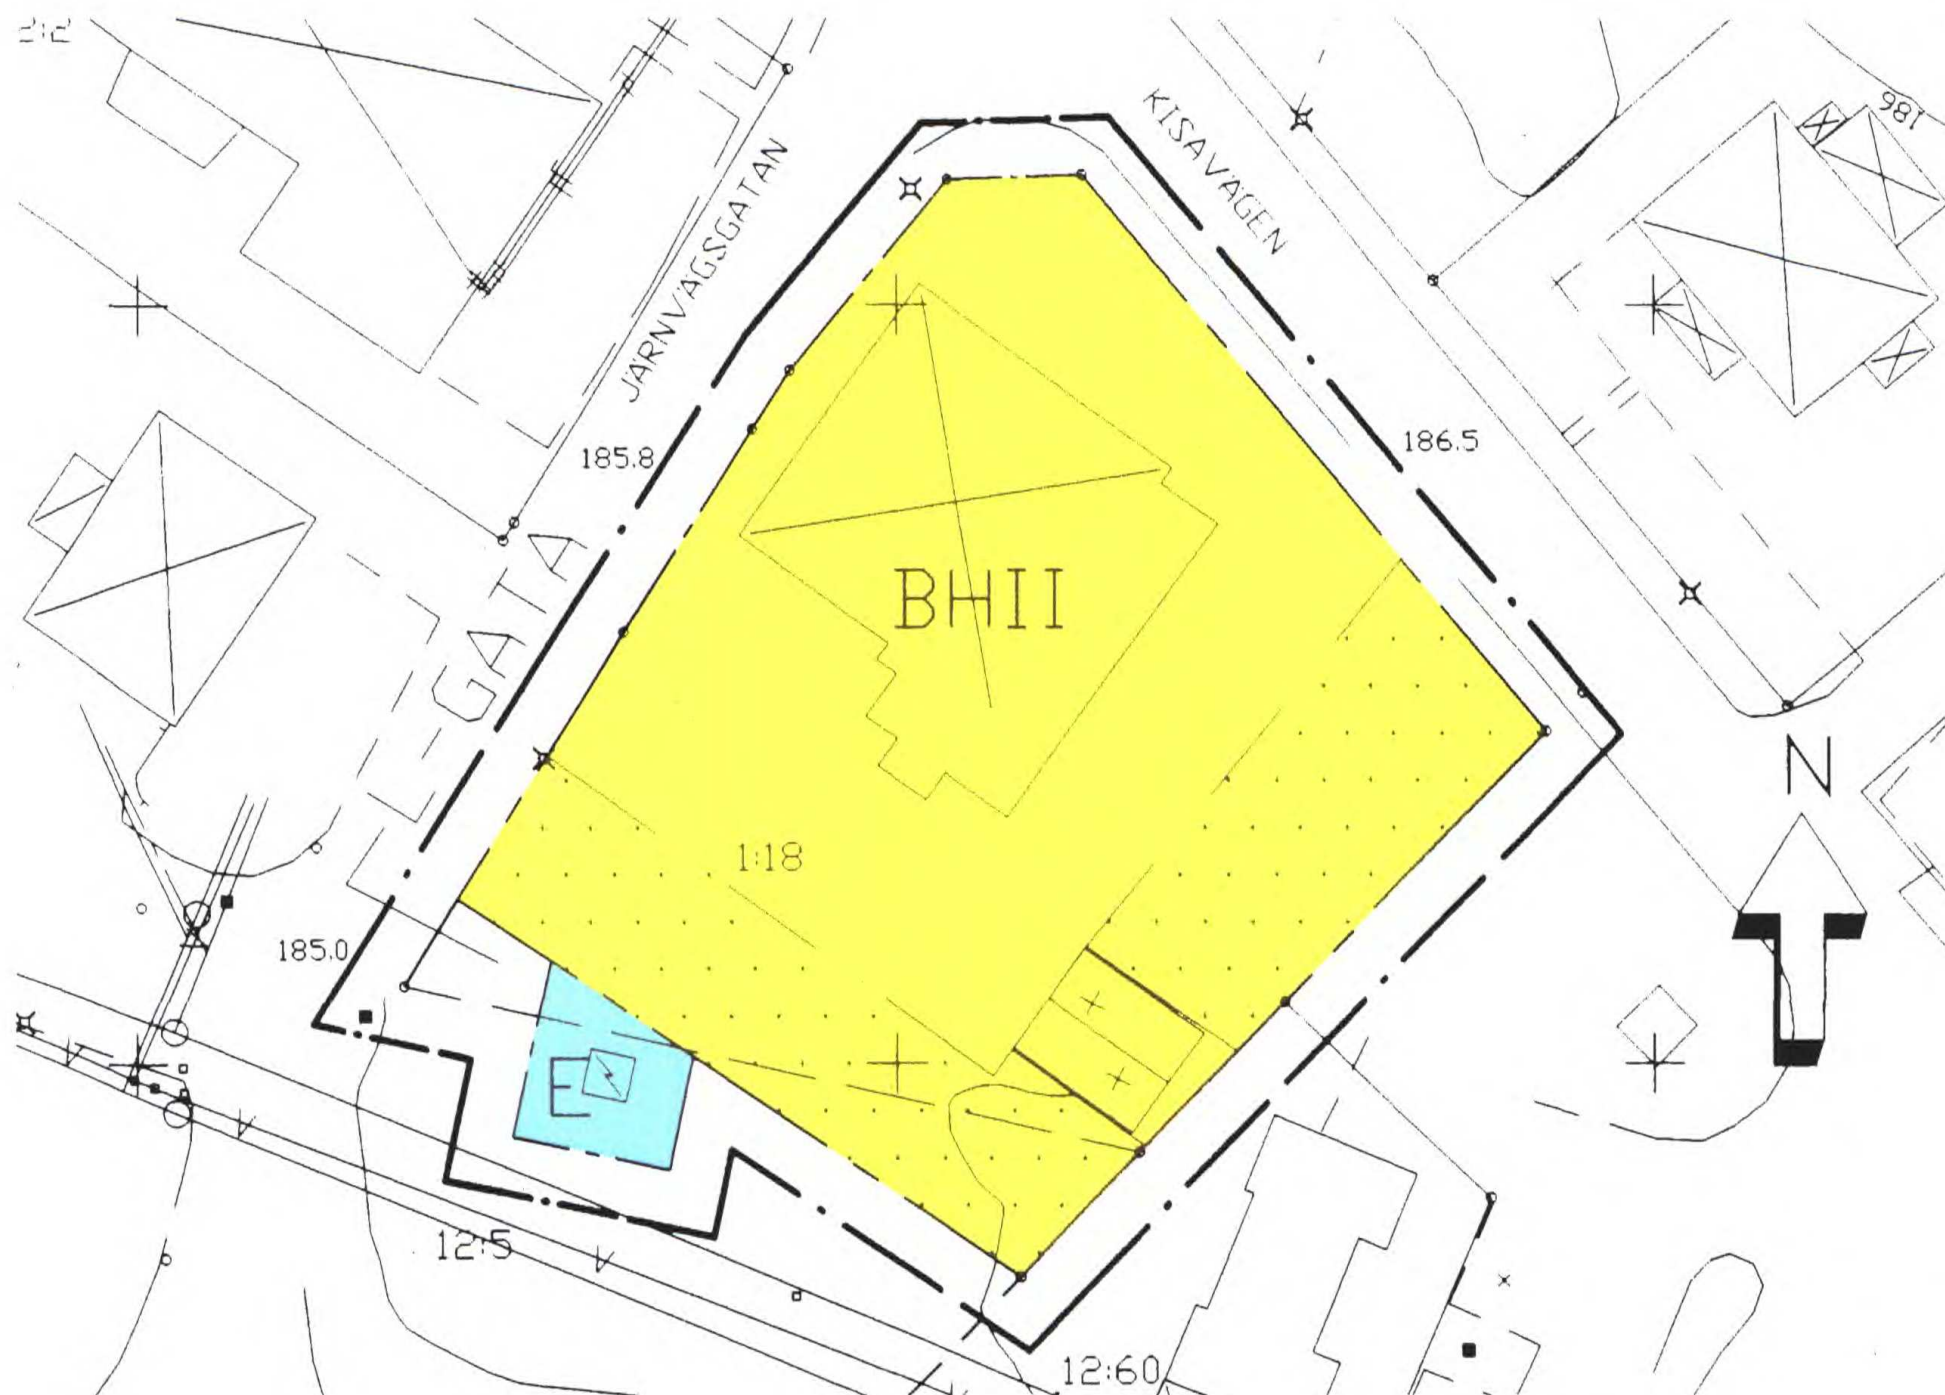

PLANBESTÄMMELSER

Följande gäller inom områden med nedanstående beteckningar.
Där beteckning saknas gäller bestämmelsen inom hela planområdet.
Endast angiven användning och utformning är tillåten.

GRÄNSBETECKNINGAR

- — — gräns som ligger 3 m utanför planområdets ändring
- — — användningsgräns
- — — egenskapsgräns

ANVÄNDNING AV ALLMÄN PLATS

- L-GATA gata som ingår i lokalnätet

ANVÄNDNING AV KVARTERSMARK

- BH bostäder och handel
- E transformatorstation

BEGRÄNSNING AV MARKENS BEBYGGANDE

- marken får inte bebyggas
- + marken får endast bebyggas med uthus

PLACERING, UTFORMNING, UTFÖRANDE

- || högsta antal våningar

ADMINISTRATIVA BESTÄMMELSER

Kommunen är huvudman för allmän plats.
Genomförandetiden är 5 år från den dag planen vinner laga kraft.

ANTAGANDEHANDLING

Skala 1:400

DETALJPLAN	☐ Beskrivning	☐ Illustrationskarta	
	☐ Genomförande- beskrivning	☐ Fastighetsbeteckning	
	☐ Samrådsredogörelse	☐ Utförande efter utställning	
ÖSTERBYMO 1:18 SAMT DEL AV 12:5		Beslutsdatum	Sign
		BN Godkännande	
YDRE KOMMUN ÖSTERGÖTLANDS LÄN		Anslagande	
		Kf58 2001-04-23	U
Upprättad 16 oktober 2000 av ATRIO arkitekter Västervik AB		Lagkraftvinnande	
		2001-05-21	U
Tommy Lyberg		Ann-Mari Dahlin	
Arkitekt SAR (Tel 0490-168 50)		Byggnadsing SBR	

0512 - P10/4